


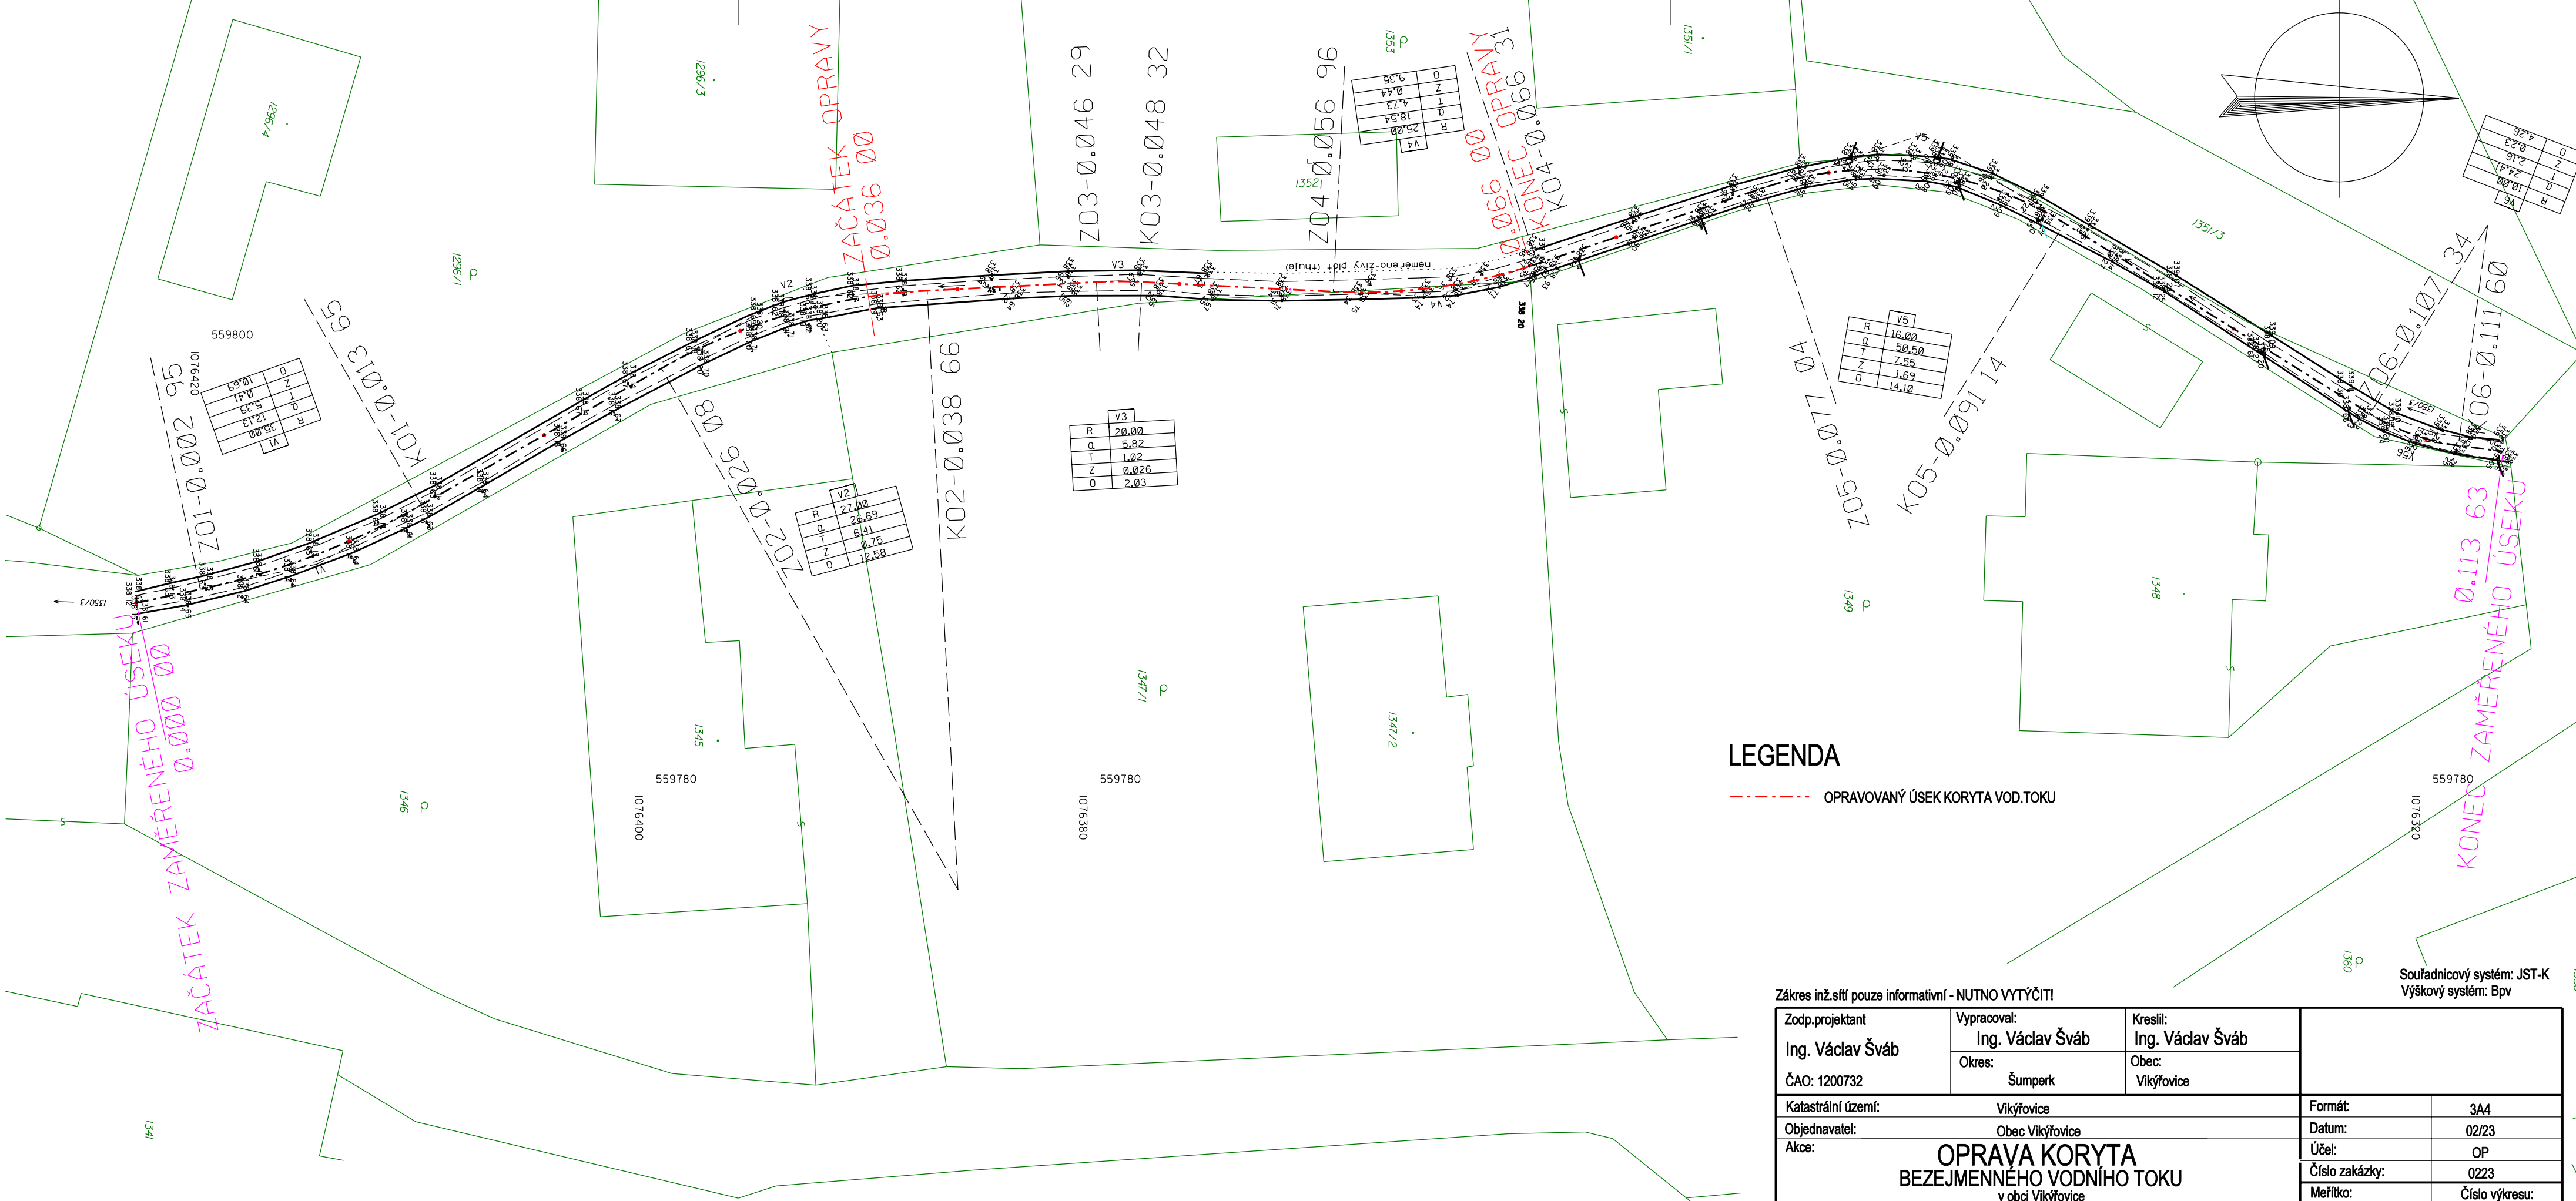

LEGENDA

OPRAVOVANÝ ÚSEK KORYTA VOD.TOKU

Zákres inž.sítí pouze informativní - NUTNO VYTÝČIT!

Zodp.projektant Ing. Václav Šváb ČAO: 1200732	Vypracoval: Ing. Václav Šváb	Kreslil: Ing. Václav Šváb		
	Okres: Šumperk	Obec: Vikýřovice		
Katastrální území: Vikýřovice			Formát:	3A4
Objednavatel: Obec Vikýřovice			Datum:	02/23
Akce: OPRAVA KORYTA BEZEJMENNÉHO VODNÍHO TOKU v obci Vikýřovice (parc.č. 1350/3)			Účel:	OP
			Číslo zakázky:	0223
			Meřítko:	Číslo výkresu:
			Situace stavby na podkladě mapy KN	

Souřadnicový systém: JST-K
Výškový systém: Bpv