



POHLED:

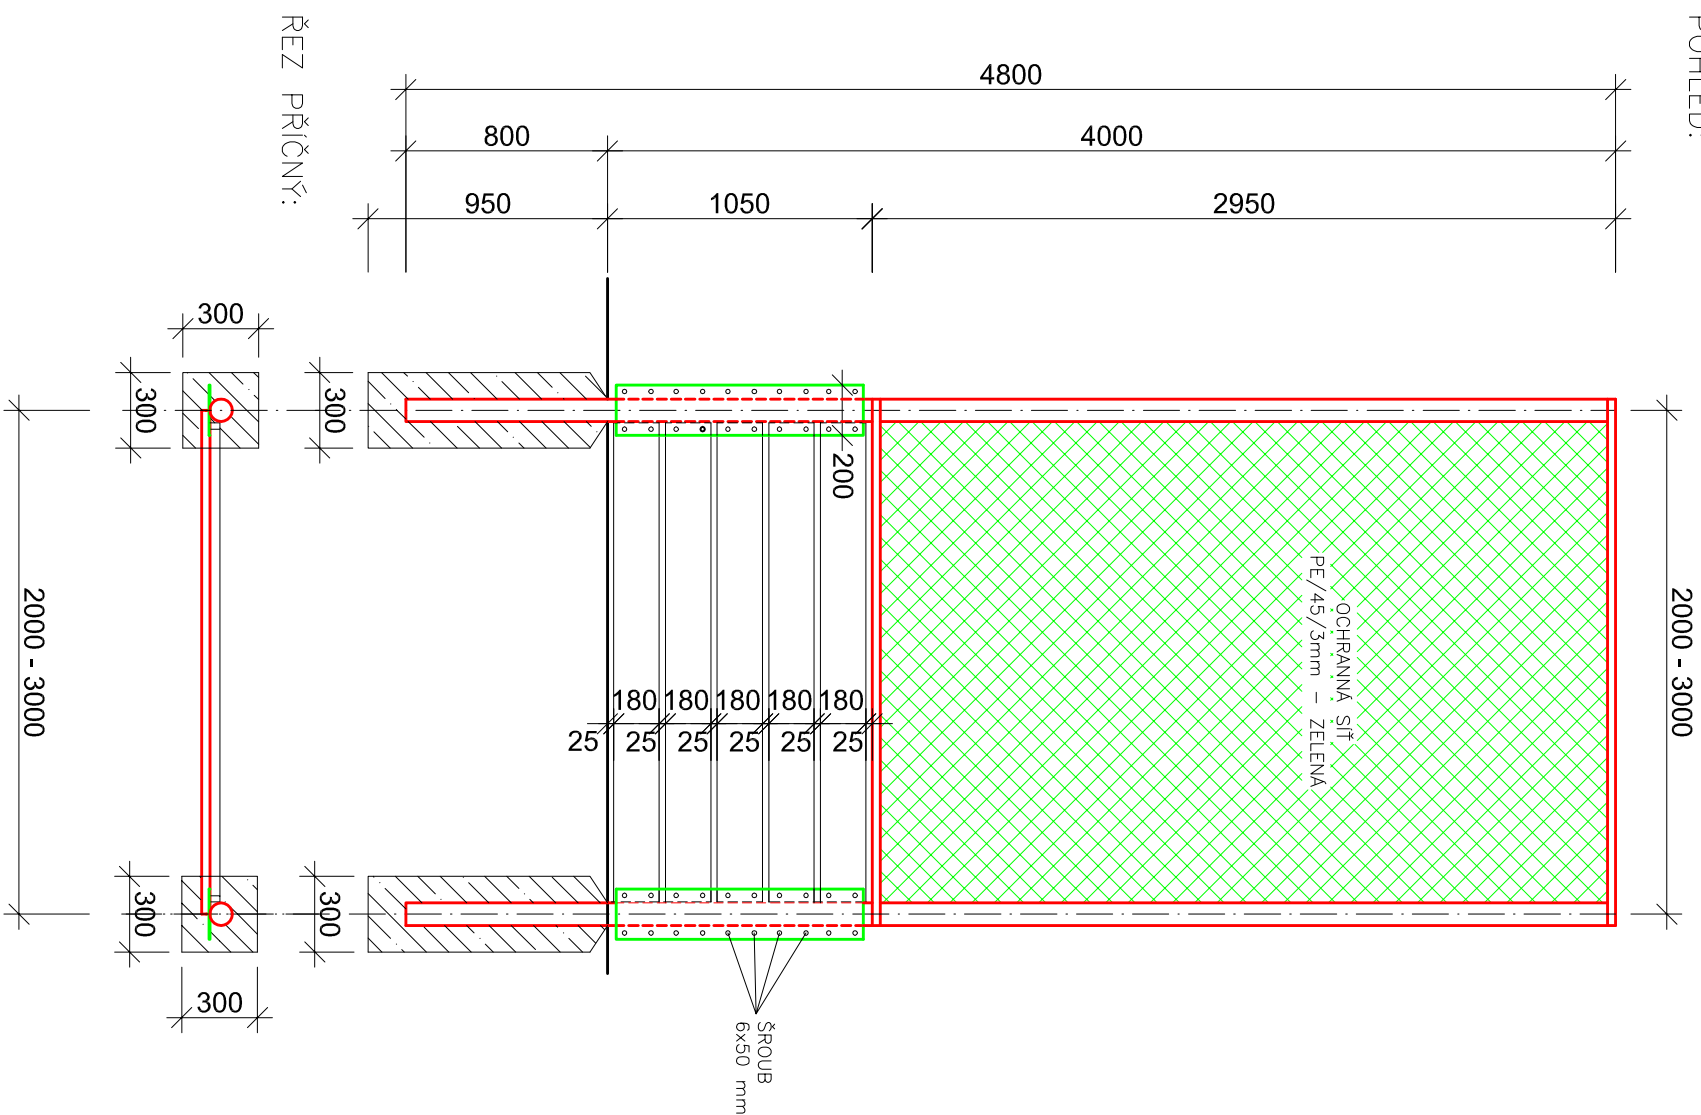

ŘEZ PODÉLNÝ:

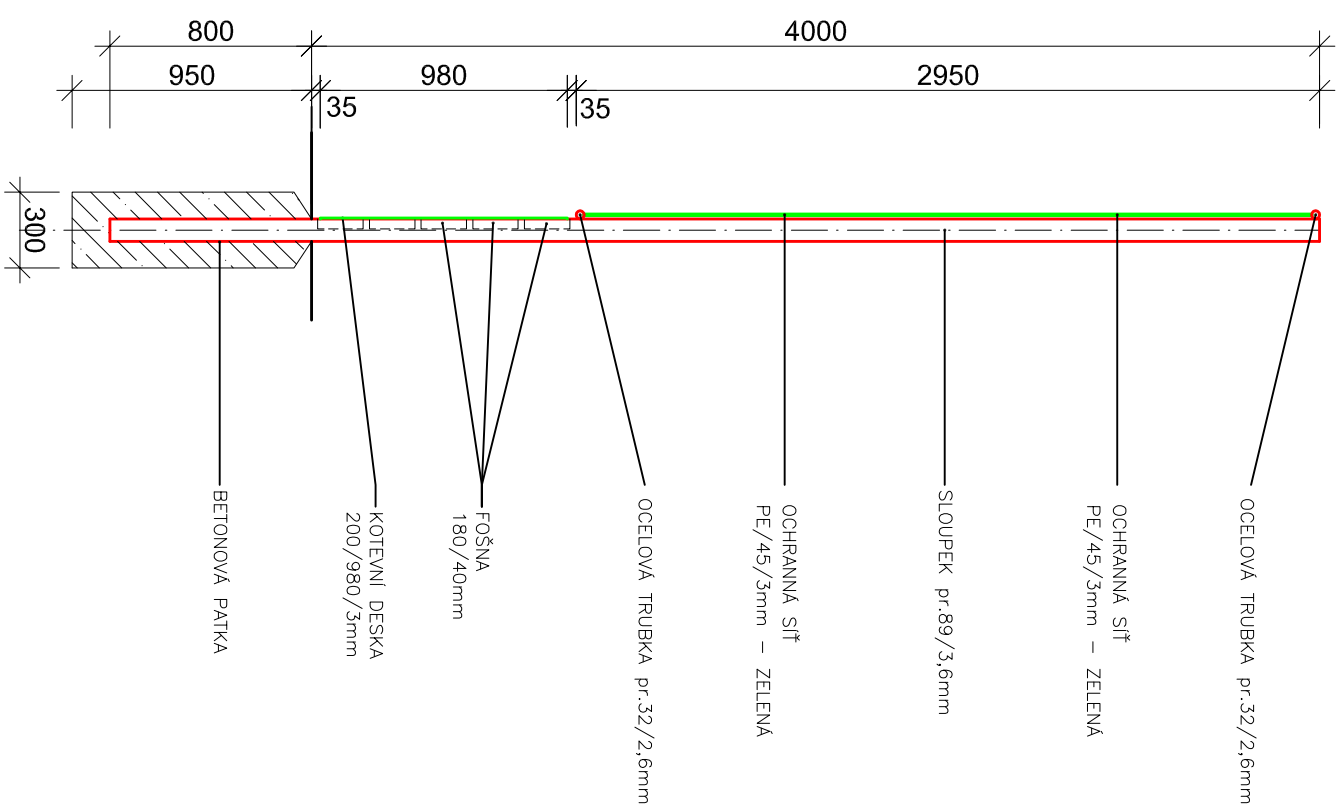

Vedoucí projektu	Ing. arch. Jan Drdáký
Vypracoval	Ing. Tereza Četková
Objednatel	Obec Kojetice, Lipová 155, 250 72 Kojetice
Investor	Obec Kojetice, Lipová 155, 250 72 Kojetice
Místo stavby	k.ú. Kojetice u Práhy, p.č. 307/1
Akce	REKONSTRUKCE VÍCEÚČELOVÉHO HRŠTĚ V OBCI KOJETICE
Část	POHLED NA OPLOCENÍ v=4m
Linhart spol. s r.o.	
Lhotecká 820 250 01, Brandýs nad Labem – Stará Boleslav	
Zakázka	240—14
Datum	01./2015
Měřítko	1 : 30
Jednotky	MM
Stupeň	DPS
Číslo výkresu	D.1.1.b.5










