



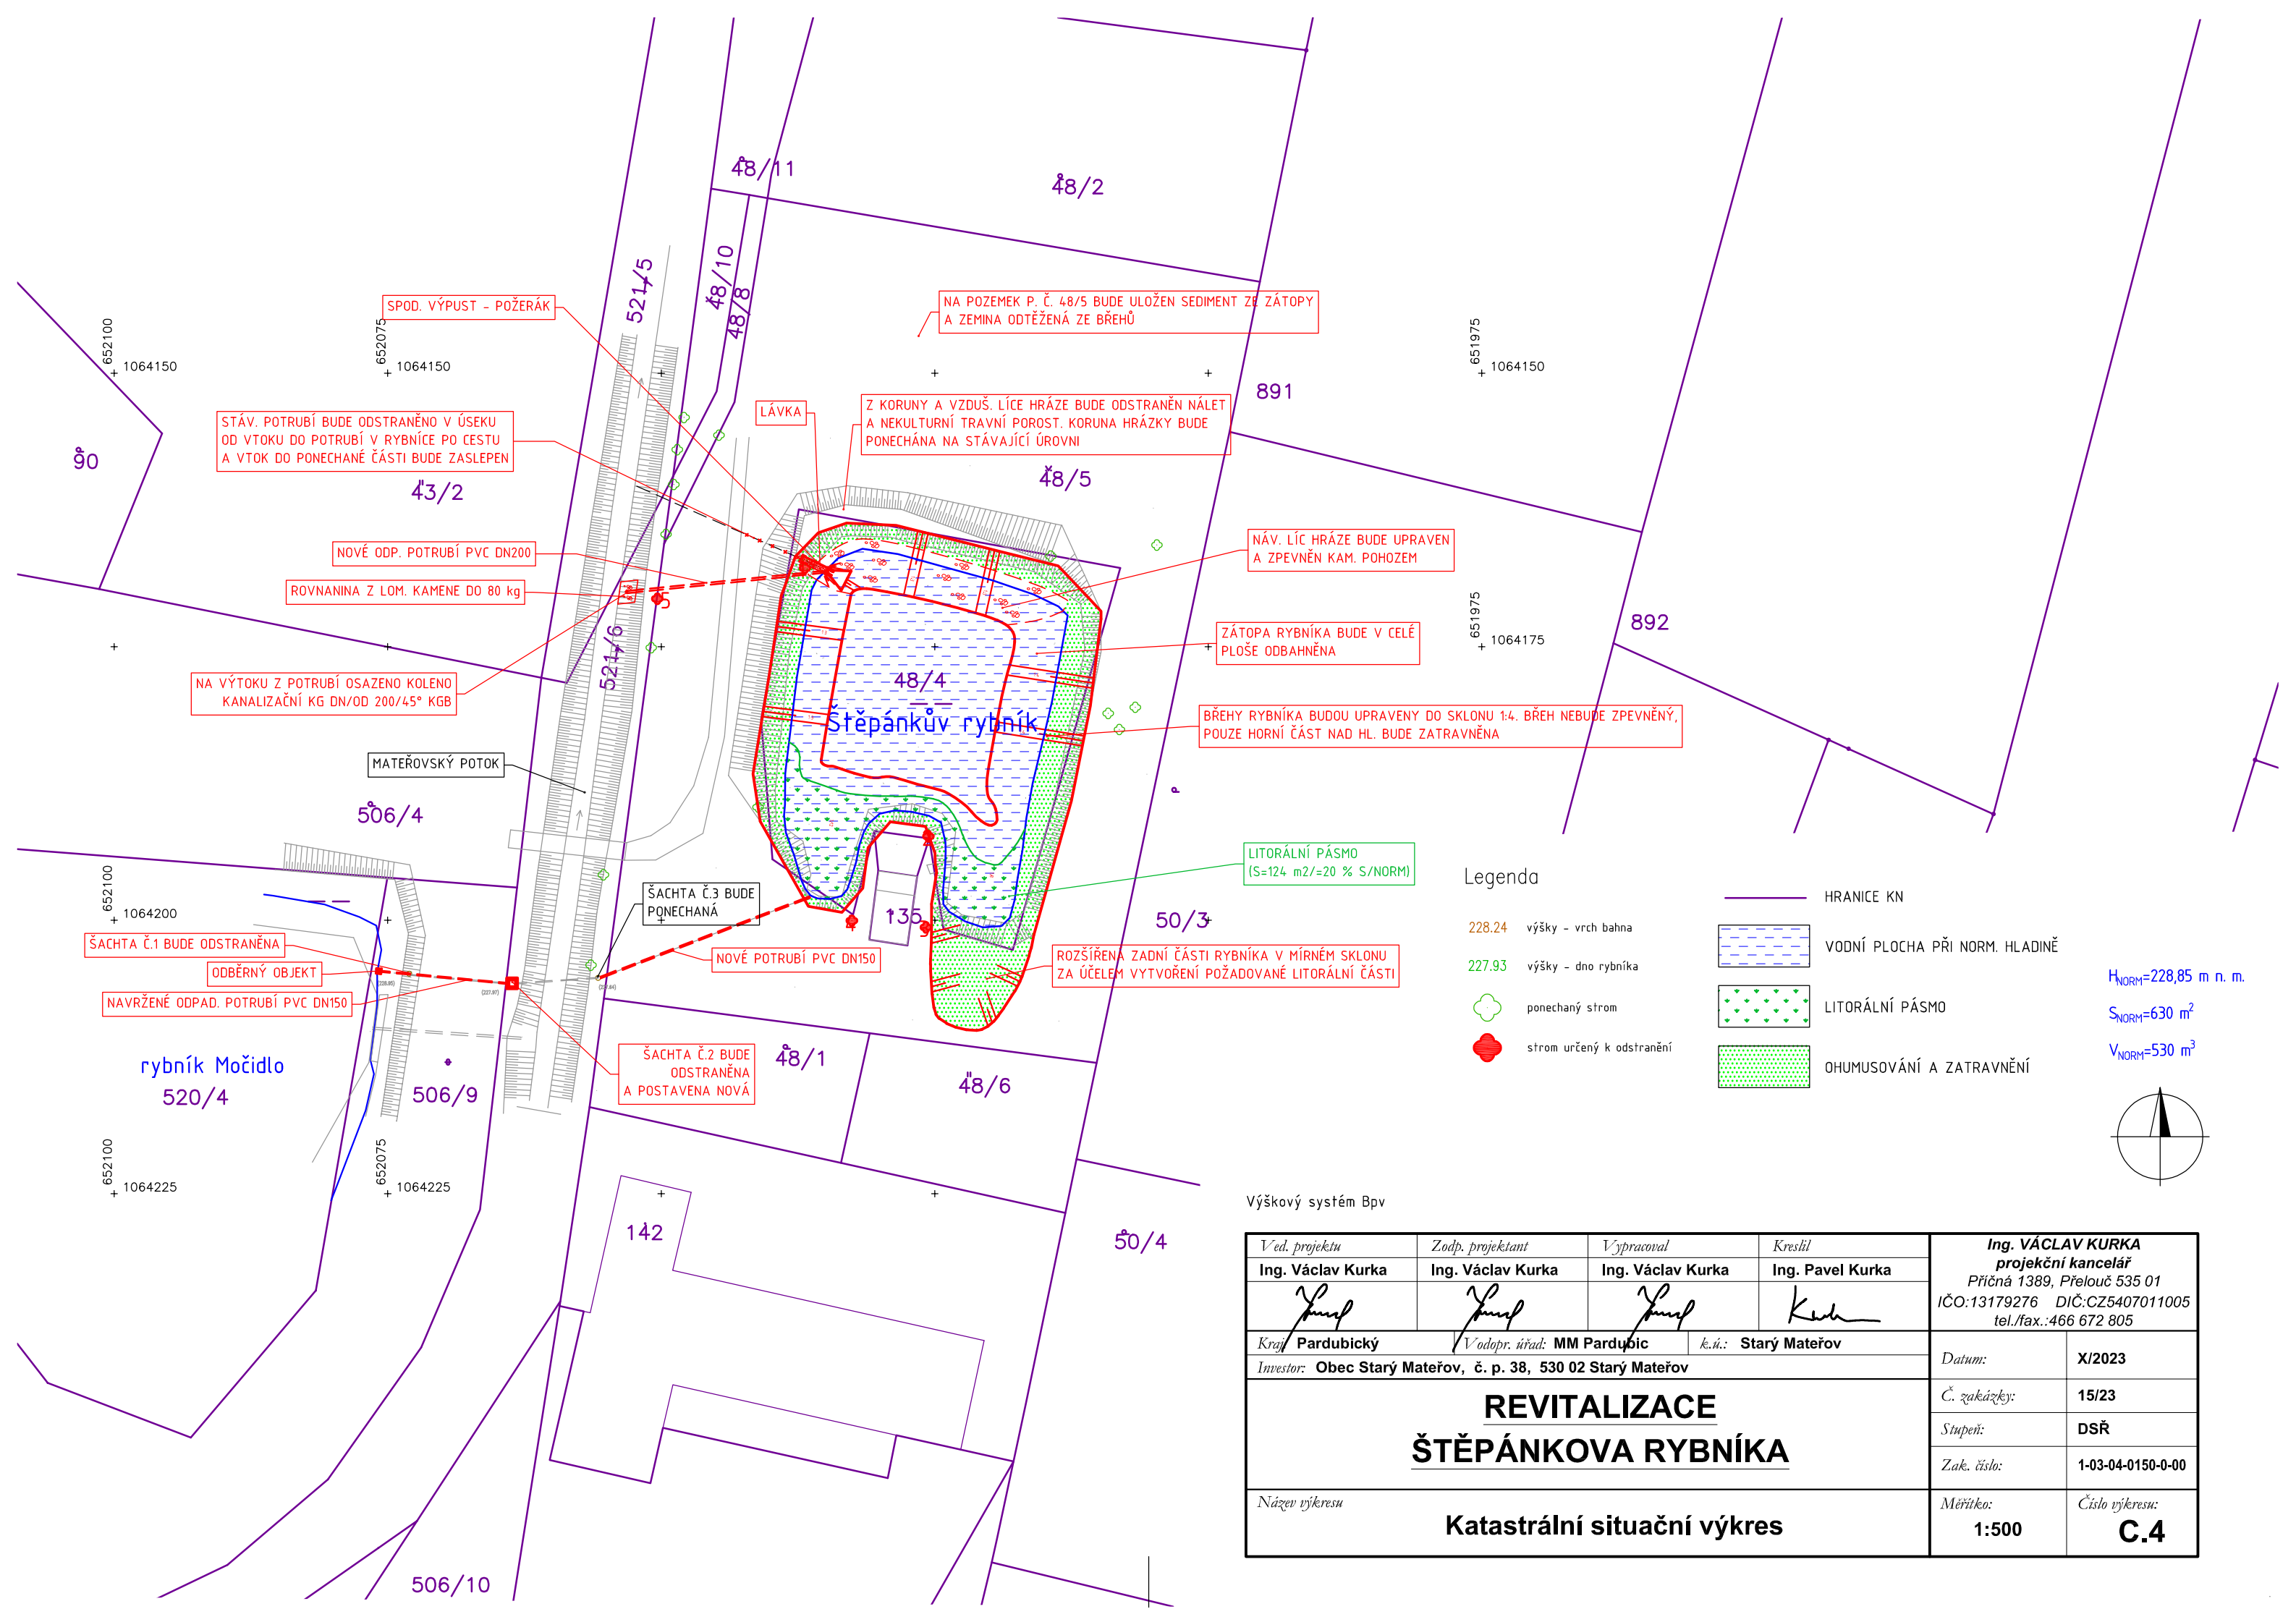

H_{NORM}=228,85 m n. m.

S_{NORM}=630 m²

V_{NORM}=530 m³

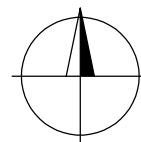

Výškový systém Bpv

Ved. projektu Ing. Václav Kurka	Zodp. projektant Ing. Václav Kurka	Vypracoval Ing. Václav Kurka	Kreslil Ing. Pavel Kurka	Ing. VÁCLAV KURKA projekční kancelář Příčná 1389, Přelouč 535 01 IČO:13179276 DIČ:CZ5407011005 tel./fax.:466 672 805
				
Kraj: Pardubický	Vodopr. úřad: MM Pardubice	k.ú.: Starý Mateřov		
Investor: Obec Starý Mateřov, č. p. 38, 530 02 Starý Mateřov				Datum: X/2023
REVITALIZACE ŠTĚPÁNKOVA RYBNÍKA				Č. zakázky: 15/23
				Stupeň: DSŘ
				Zak. číslo: 1-03-04-0150-0-00
Název výkresu Katastrální situační výkres				Měřítko: 1:500 Číslo výkresu: C.4