


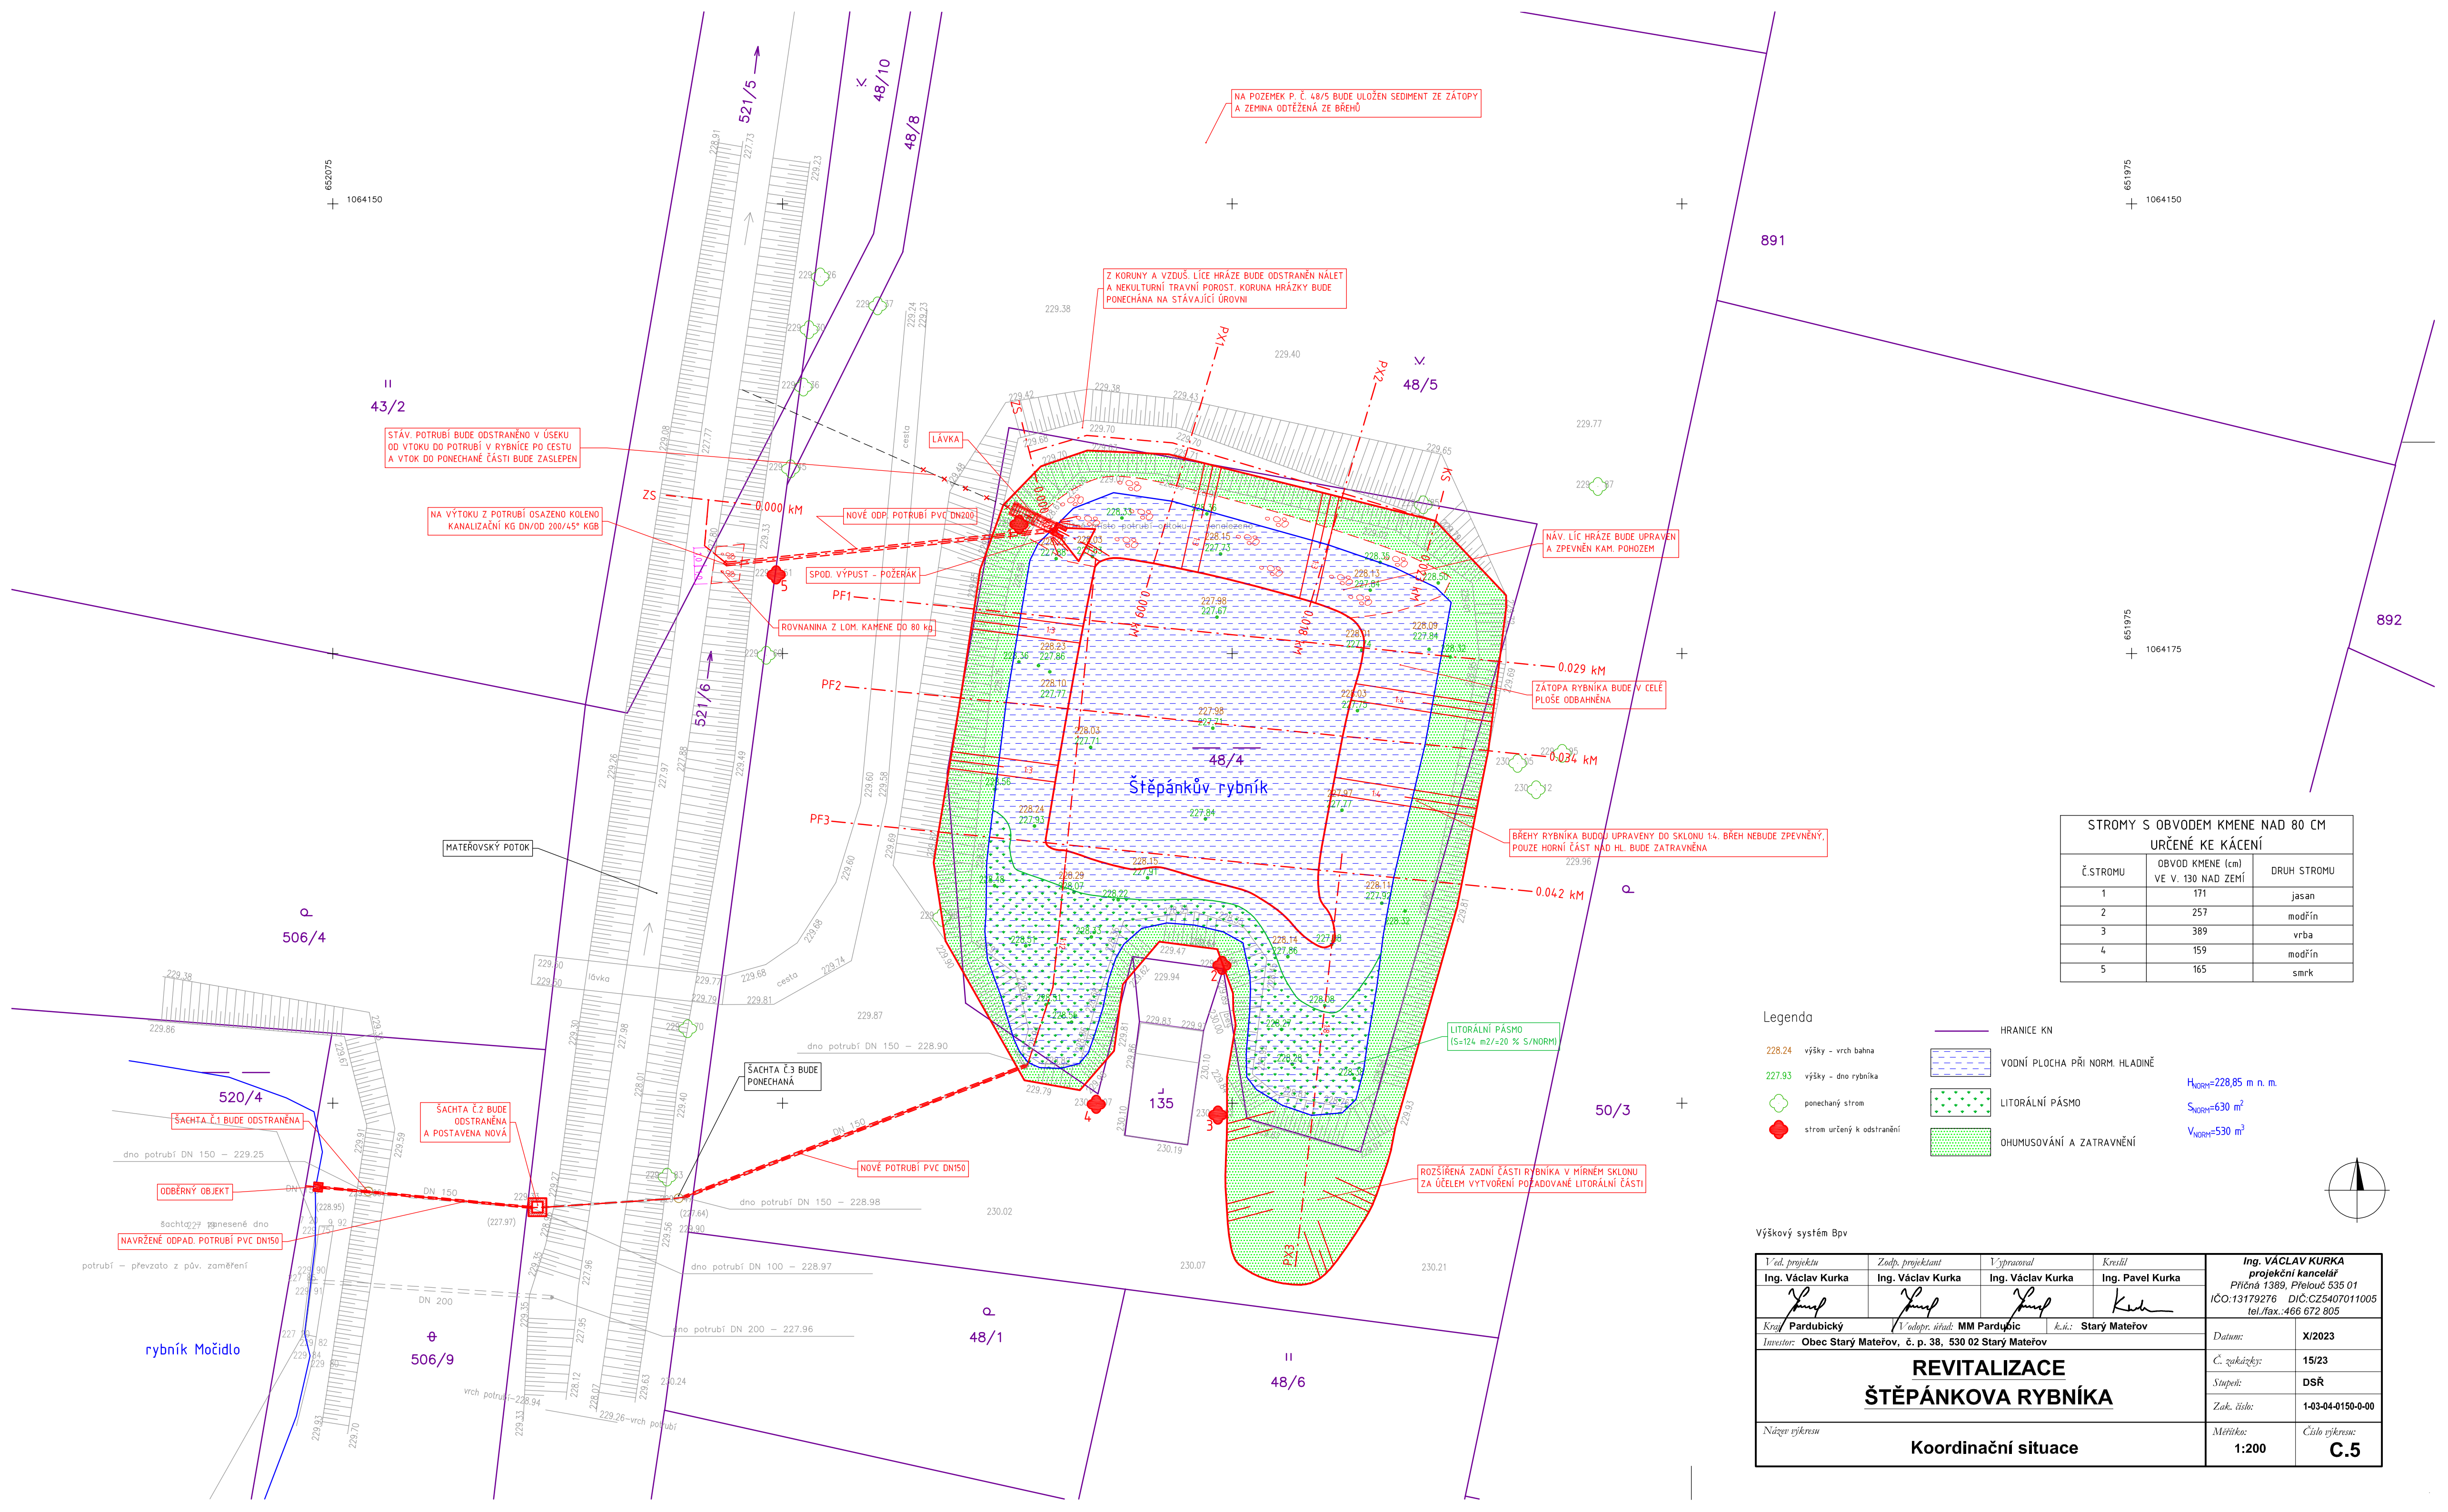

STROMY S OBVODEM KMENE NAD 80 CM URČENÉ KE KÁCENÍ		
Č. STROMU	OBVOD KMENE (cm) VE V. 130 NAD ZEMÍ	DRUH STROMU
1	171	jasan
2	257	modřín
3	389	vrba
4	159	modřín
5	165	smrk

Legenda

- 228.24

výšky - vrch bahna

227.93

výšky - dno rybníka

ponechaný strom

strom určený k odstranění

HRANICE KN

VODNÍ PLOCHA PŘI NORM. HLADINĚ

LITORÁLNÍ PÁSMO

OHUMUSOVÁNÍ A ZATRAVNĚNÍ

H_{NORM}=228,85 m n. m.

S_{NORM}=630 m²

V_{NORM}=530 m³

Výškový systém Bpv

Ved. projektant Ing. Václav Kurka	Zodp. projektant Ing. Václav Kurka	Vypracoval Ing. Václav Kurka	Kreslil Ing. Pavel Kurka	Ing. VÁCLAV KURKA projekční kancelář Příčná 1389, Přelouč 535 01 IČO:13179276 DIČ:CZ5407011005 tel./fax.:466 672 805	
Kraj: Pardubický				Datum:	X/2023
Investor: Obec Starý Mateřov, č. p. 38, 530 02 Starý Mateřov				Č. zakázky:	15/23
REVITALIZACE ŠTĚPÁNKOVA RYBNÍKA				Stupeň:	DSŘ
				Zak. číslo:	1-03-04-0150-0-00
Měřítko: Koordinační situace				Měřítko:	1:200
				Číslo výkresu:	C.5