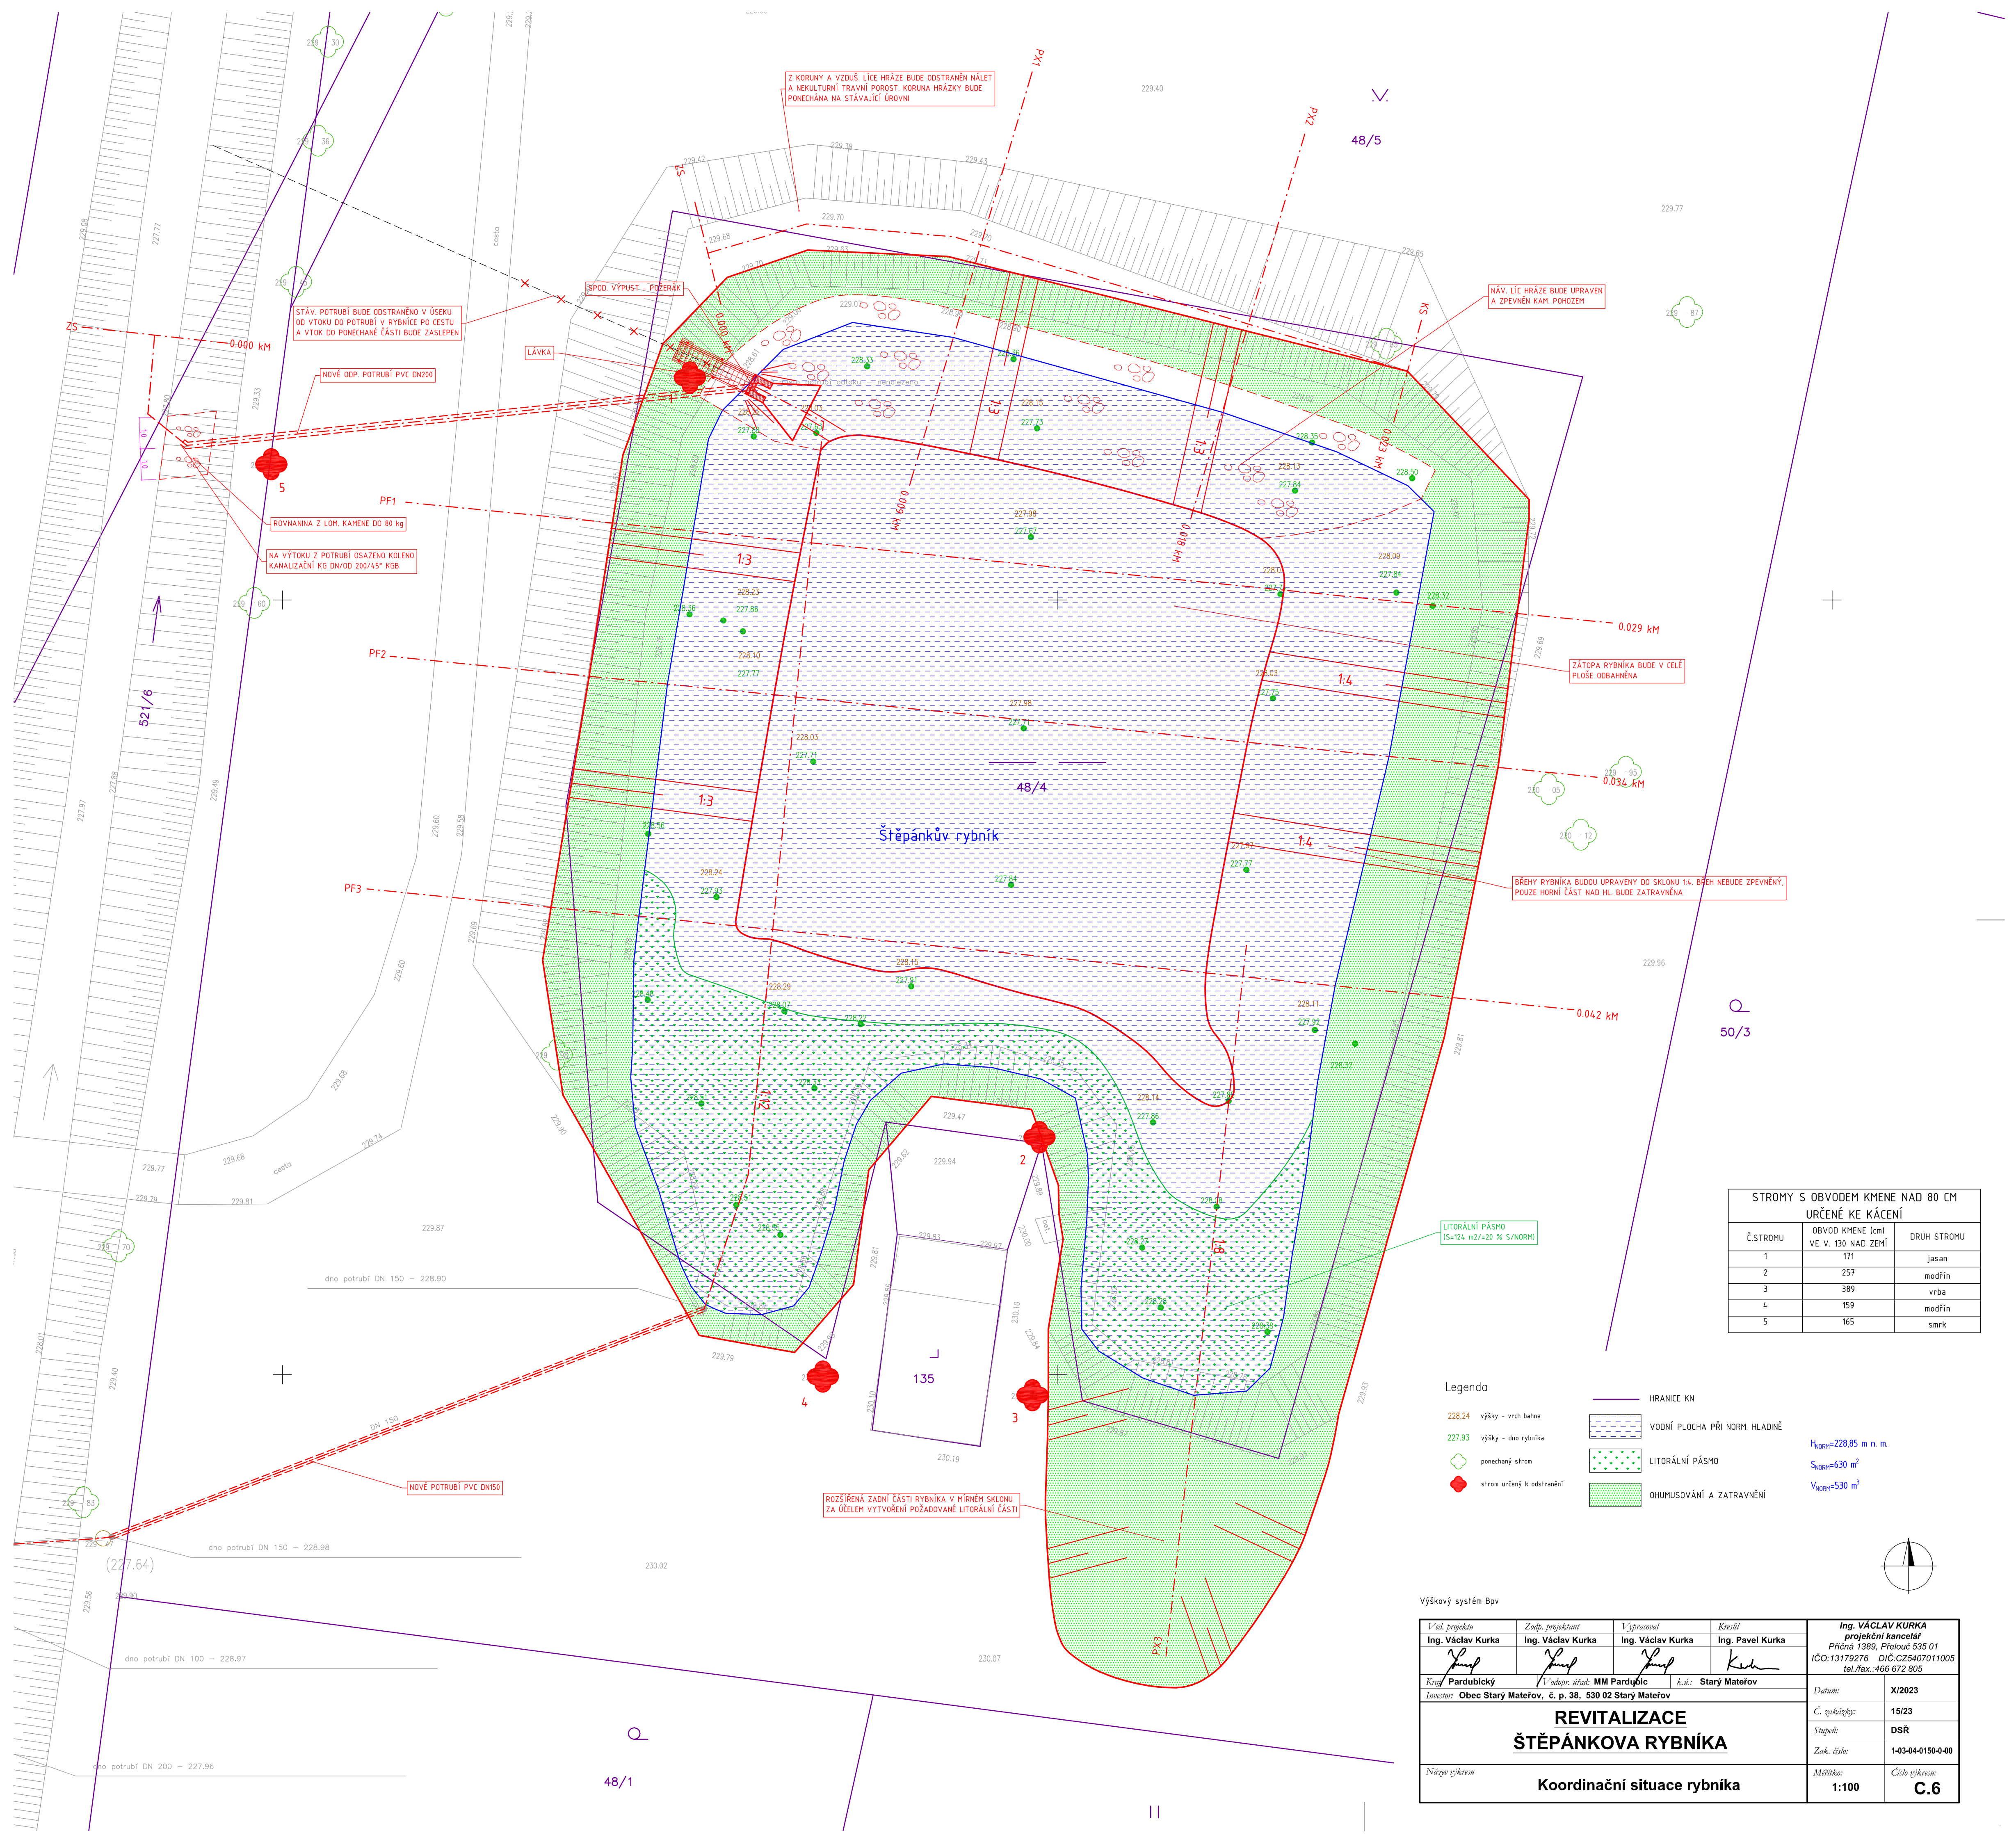




STROMY S OBVODEM KMENE NAD 80 CM URČENÉ KE KÁCENÍ		
Č. STROMU	OBVOD KMENE (cm) VE V. 130 NAD ZEMÍ	DRUH STROMU
1	171	jasan
2	257	modřín
3	389	vrba
4	159	modřín
5	165	smrk

Legenda

- 228.24

výšky - vrch bahna

227.93

výšky - dno rybníka

ponechaný strom

strom určený k odstranění
- HRANICE KN

 
 
 
VODNÍ PLOCHA PŘI NORM. HLADINĚ

LITORÁLNÍ PÁSMO

OHUMOVÁNÍ A ZATRAVNĚNÍ

H_{NORM}=228,85 m n. m.
S_{NORM}=630 m²
V_{NORM}=530 m³

Výškový systém Bpv

Ved. projektu Ing. Václav Kurka	Zodp. projektant Ing. Václav Kurka	Vypracoval Ing. Václav Kurka	Kreslil Ing. Pavel Kurka	Ing. VÁCLAV KURKA projektční kancelář Příčná 1389, Píleout 535 01 IČO: 13179276 DIČ: CZ5407011005 tel./fax: 466 672 805
				
Kraj: Pardubický				
Investor: Obec Starý Mateřov, č. p. 38, 530 02 Starý Mateřov				
Datum:				X/2023
Č. zakázky:				15/23
Stupeň:				DSŘ
Zak. číslo:				1-03-04-0150-0-00
Název výkresu				Mřížka:
Koordinační situace rybníka				Číslo výkresu:
				C.6