


KATASTRÁLNÍ ÚZEMÍ
ČÍSLO PARCELNÍ
DRUH POZEMKU

Starý Mateřov						
521/5	521/6	48/5	48/4	48/5	521/6	506/9
VODNÍ PLOCHA	VOD. PLOCHA	OSTATNÍ PLOCHA	VODNÍ PLOCHA	OSTATNÍ PLOCHA	VODNÍ PLOCHA	OSTATNÍ PLOCHA

Celkový podélný profil (M 1:100)

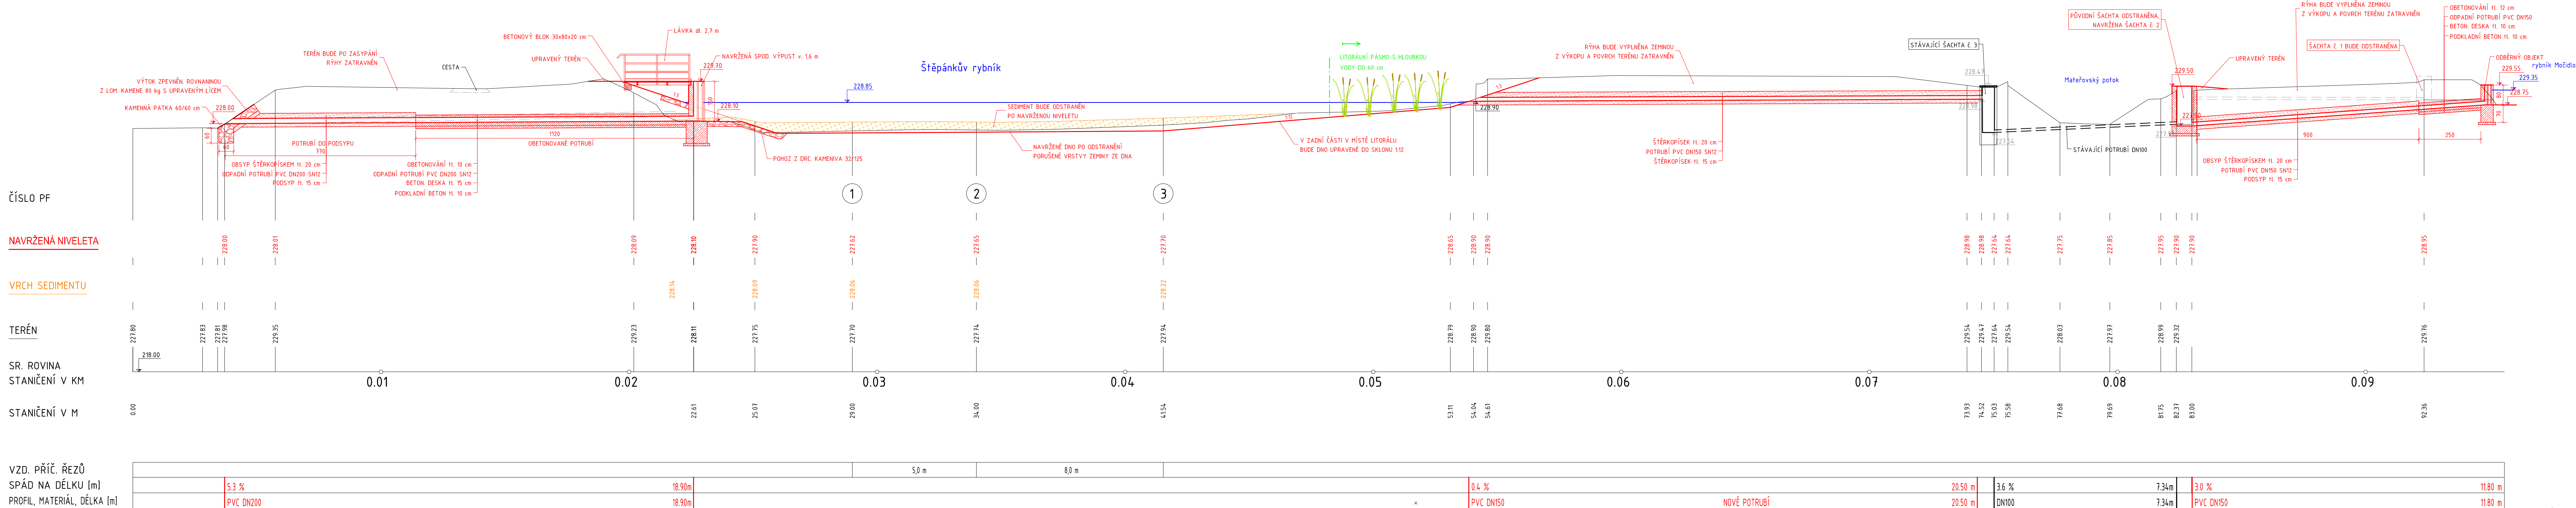

Kótováno v cm
Výškový systém Bpv

V ed. projektu	Zadp. projektant	V zpracoval	Kreslil	Ing. VÁCLAV KURKA projektční kancelář Příčná 1389, Přelouč 535 01 IČO: 13179276 DIČ: CZ5407011005 tel./fax.: 466 672 805
Ing. Václav Kurka	Ing. Václav Kurka	Ing. Václav Kurka	Ing. Pavel Kurka	
				
Kraj: Pardubický	V odpr. sídlo: MM Pardubice	k.ú.: Starý Mateřov		
Investor: Obec Starý Mateřov, č. p. 38, 530 02 Starý Mateřov				Datum: X/2023
REVITALIZACE ŠTĚPÁNKOVA RYBNÍKA				Č. zakázky: 15/23
				Stupně: DSŘ
				Zak. číslo: 1-03-04-0150-0-00
Název výkresu: Celkový podélný profil				Měřítko: 1:100 Číslo výkresu: D.1