


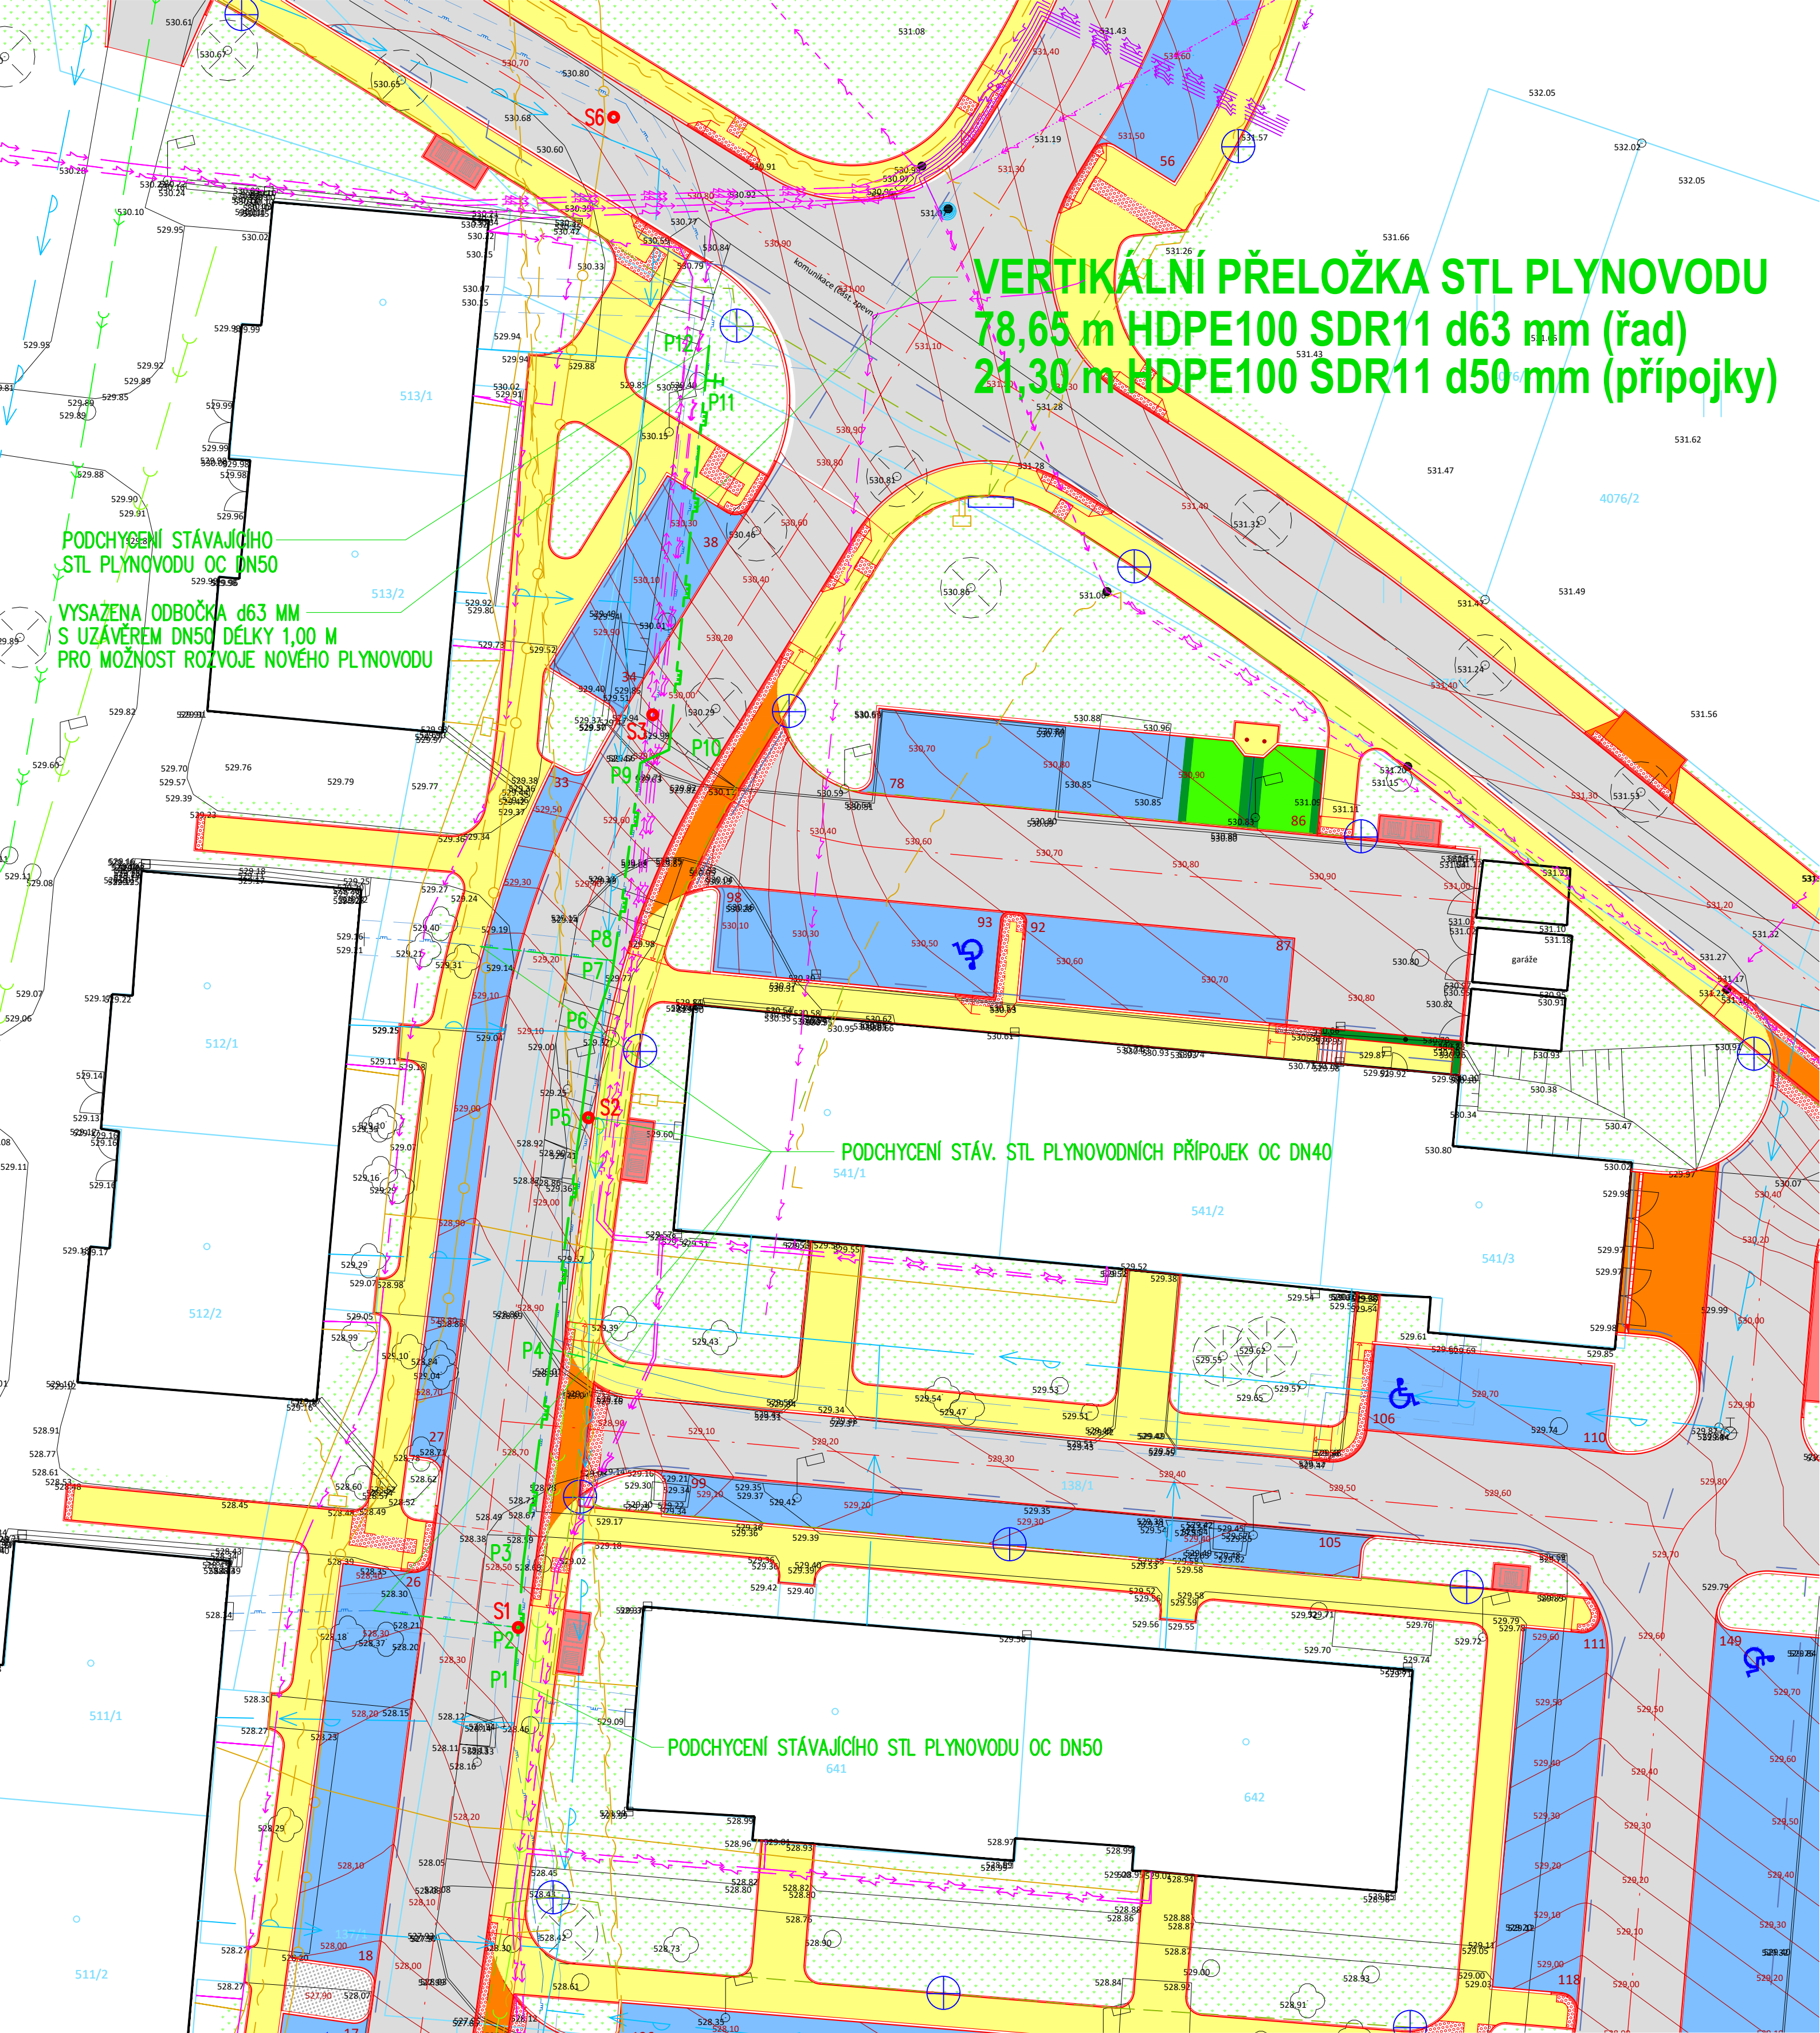

LEGENDA STÁVAJÍCÍCH SÍTÍ

- Stávající kanalizace splašková
- Stávající kanalizace dešťová
- Stávající vodovod
- Stávající STL plynovod OC DN50; přípojky DN40
- Stávající podzemní kabelové vedení NN
- Stávající podzemní kabelové vedení veř. osvětlení
- Stávající podzemní kabelové vedení sdělovací

LEGENDA NAVRHOVANÝCH SÍTÍ

- Projektovaný STL plynovod HDPE100 SDR11 d63 mm (vertikální přeložka)
- Projektované STL plynovodní přípojky HDPE100 SDR11 d50 mm (vertikální přeložka)

● S1–3, S6 Provedené sondy pro ověření hloubky stávajícího plynovodu

POZN.: DEFINITIVNÍ ÚPRAVY DOTČENÝCH POVRCHŮ PO PŘEKOPECH SE PROVEDOU AŽ V RÁMCI CELÉ STAVBY !!!
POZN.: PŘED ZAČÁTKEM STAVBY INVESTOR ZAJISTÍ VYTČENÍ PODZEMNÍCH PŘEKÁŽEK A SÍTÍ !!!

AKCE: OBYTNÁ ZÓNA VČELNICE dopravní řešení a inženýrské sítě Objekty pozemních komunikací–S0 101	 ING. JAROSLAV KRÝSTYNIK IČO 432 742 85 DVOŘÁKOVA 533, 353 01 MARIÁNSKÉ LÁZNĚ TELEFON: 723 647 047 E-MAIL: jkrystynik@iscoll.cz PROJEKCE VODOHOSPODÁŘSKÝCH ZAŘÍZENÍ
VERTIKÁLNÍ PŘELOŽKA STL PLYNOVODU SITUACE 1 : 250	STUPEŇ DOK. DPS PROJEKTANT: ING. JAROSLAV KRÝSTYNIK
INVESTOR: Městys Chodová Planá Pohraniční stráž 129, 348 13 Chodová Planá	ČÍSLO ZAKÁZKY: 4733/2021 ČÍSLO PŘÍLOHY: 02 DATUM: 05 – 2023