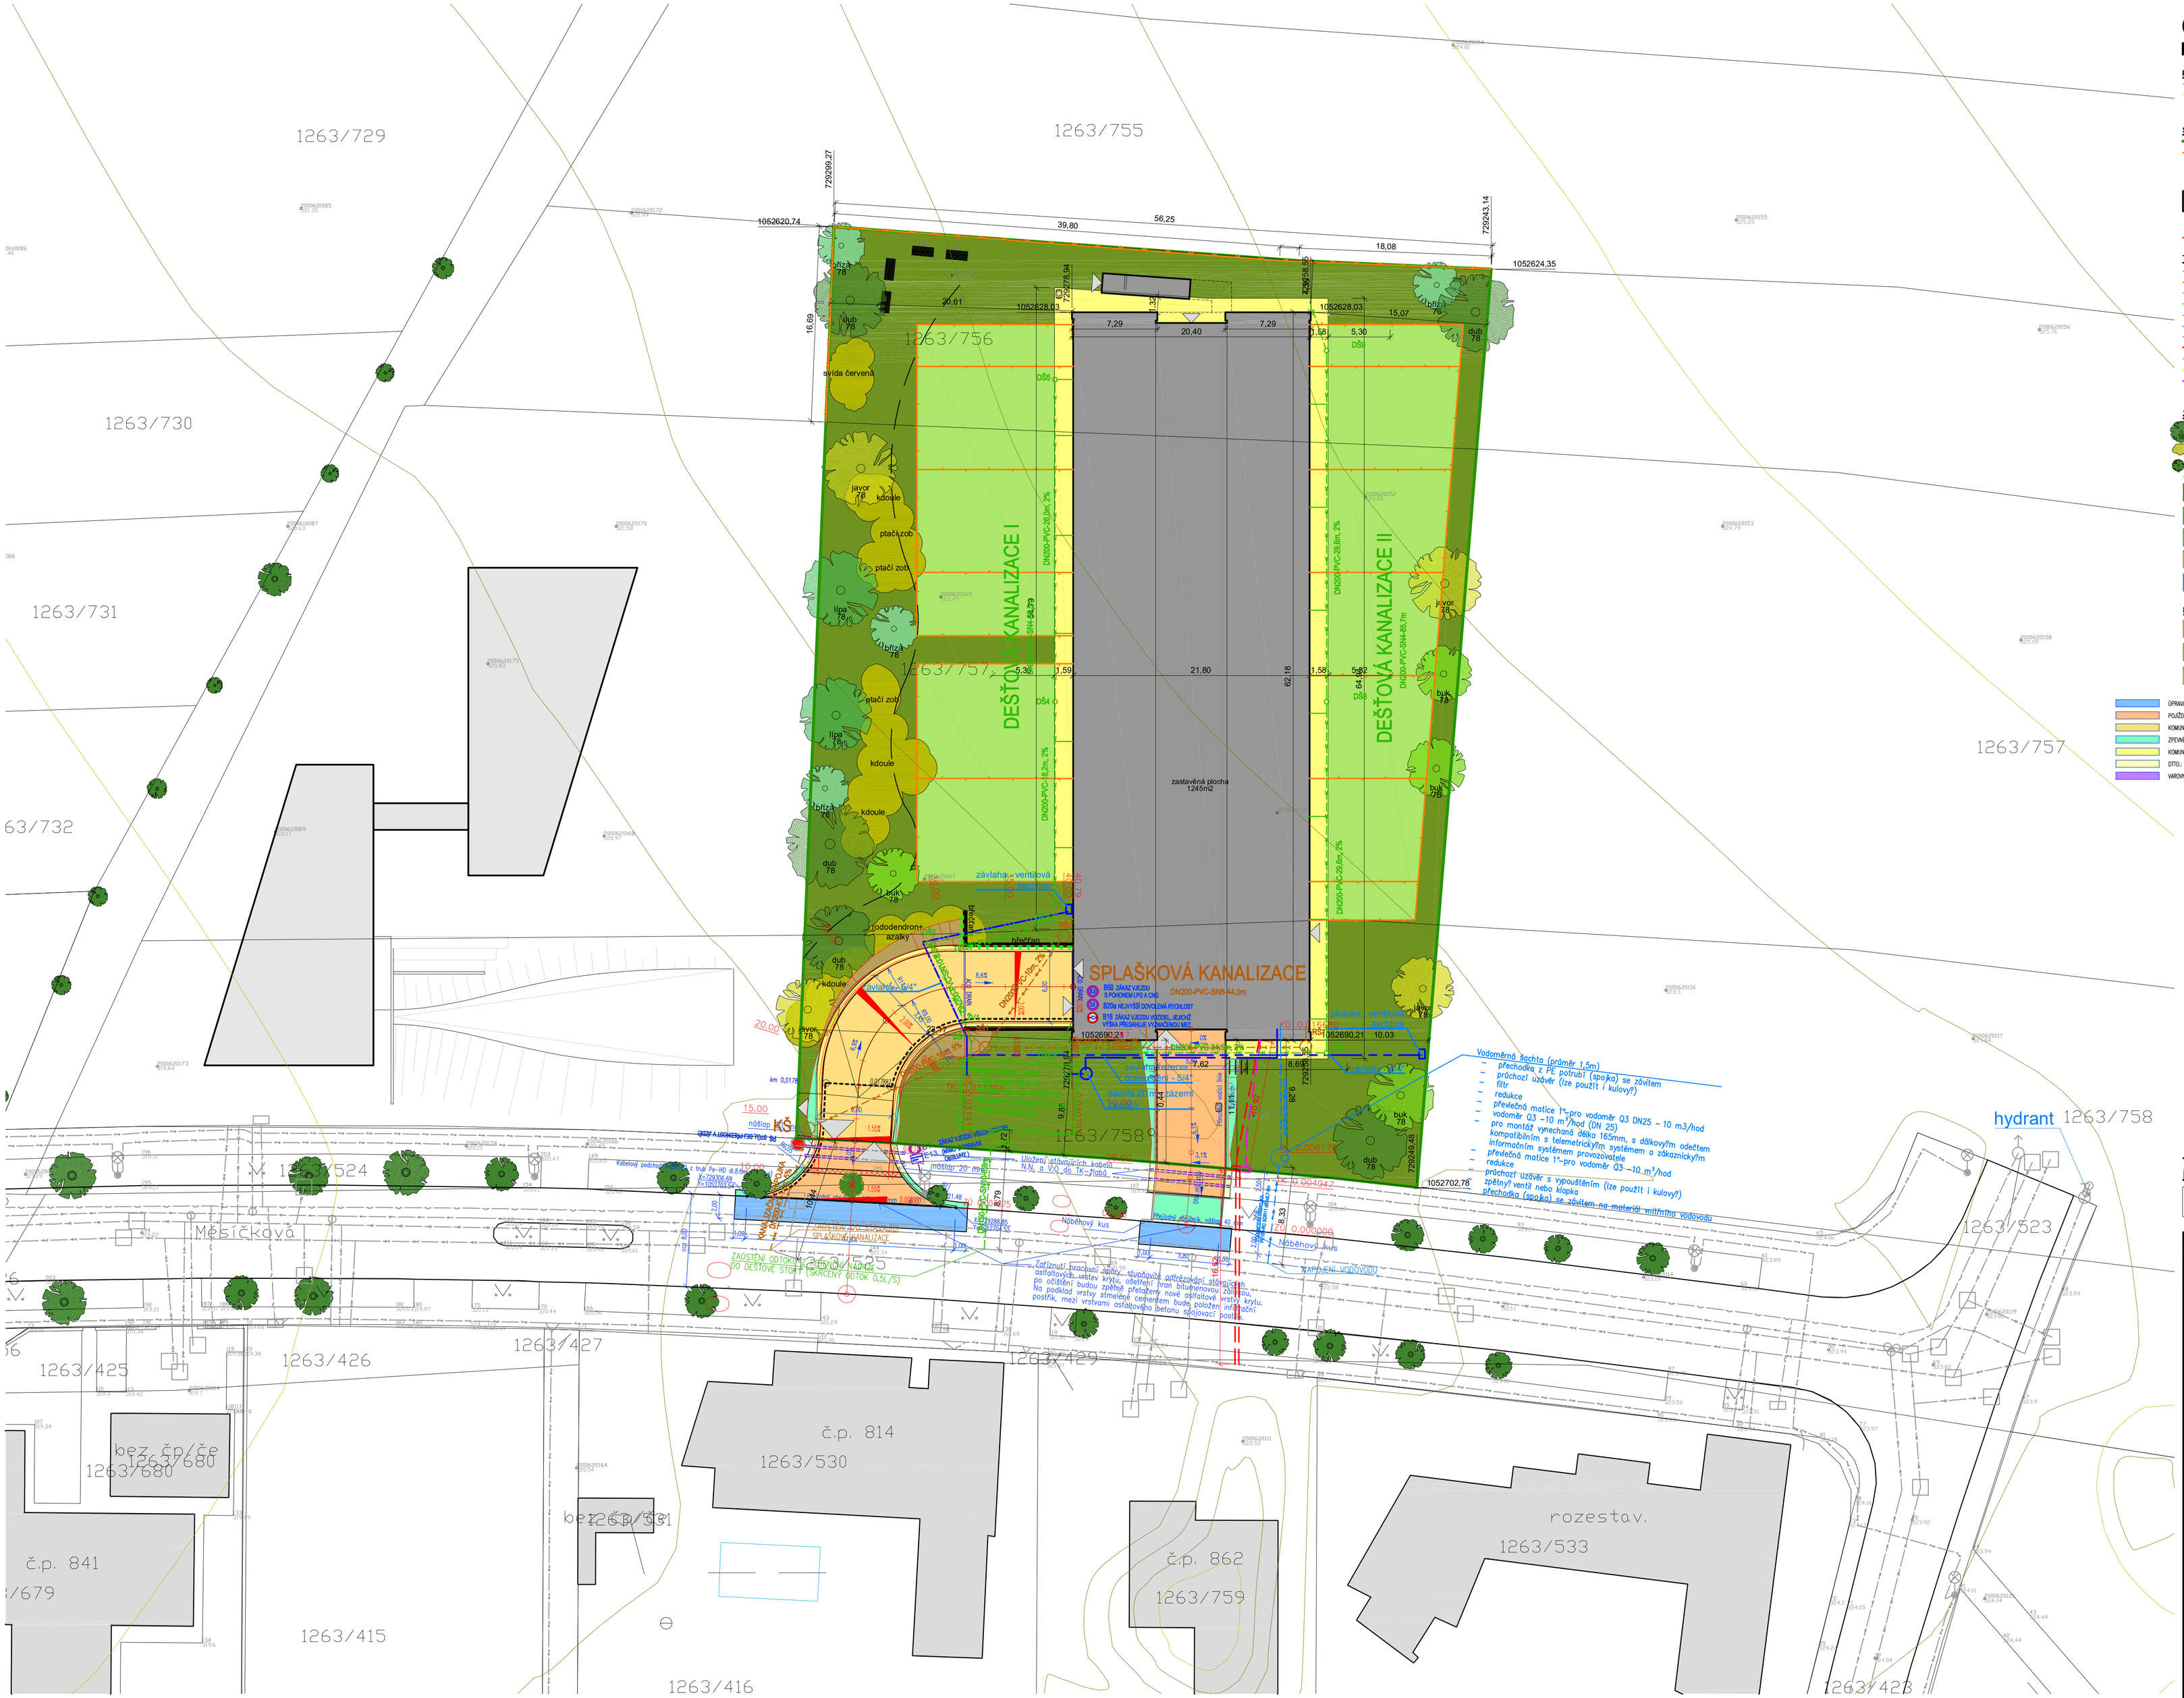

Legenda

Podkladová mapa

- Hranice dle katastru nemovitostí
- Výškopis
- 338/12 Číslo parcely dle katastru nemovitostí
- Rastr JTSK

Situace

- Hranice řešeného území
- Navrhované oplocení, oplocení předzahrádek
- Hlavní vstup do objektu / na pozemek
- Vedlejší vstu do objektu / na pozemek
- Navrhovaný objekt
- zastavěná plocha 1343m2 — Zastavěná plocha
- Požárně nebezpečný prostor

Technická infrastruktura

- Stávající splašková kanalizace, šachta
- Navrhovaná splašková kanalizace, šachta
- Stávající dešťová kanalizace, šachta
- Navrhovaná dešťová kanalizace, šachta
- Stávající vodovod
- Navrhovaný vodovod, šoupátko, hydrant
- Stávající Elektro - rozvod NN - nadzemní
- Elektro - přípojka
- Stávající vedení plynu
- Navrhované vedení plynu
- Příprava pro slaboproud - data

Zeleň

- Doporučená výsadba vysoké zeleně (stromů), strom stávající, strom odstraňovaný
- Doporučená výsadba nízké zeleně (křovin), Keřová výsadba, Pokrývka, Mokrý výsadba do mokřadu
- Druhová skladba
- Popínavá zeleň
- Plochy společné zeleně
- Plochy společné zeleně - extenzivní
- Plochy obytné, zeleň zahrad
- Zpevněné plochy, dlažba
- Zpevněné plochy, dlažba - pojezdová
- Vodní plochy - veřejné

Doprava

- Komunikace vnitroareálová
- Přístupová komunikace pro požární techniku
- Zatravněná parkovací stání a zatravněné zpevněné plochy
- Nástupní prostor pro požární techniku
- Komunikace pro pěší (TDZ CH)

- ÚPRAVA STÁVAJÍCÍ KONSTRUKCE VOZOVKY V NAPOJENÍ – ŽMCE (TDZ V)
- POJÍŽDĚNÁ PLOCHA – VIBROLISOVANÁ DLAŽBA (TDZ VI)
- KOMUNIKACE PRO PĚŠÍ, CHODNÍK ZESILENÁ KONSTRUKCE – VIBROLISOVANÁ DLAŽBA (TDZ VI)
- ZPEVNĚNÁ PLOCHA CHODNÍKOVÉHO PŘÍLEZIŠTĚ – VEGETAČNÍ VIBROLISOVANÁ DLAŽBA (TDZ VI)
- KOMUNIKACE PRO PĚŠÍ, CHODNÍK – VIBROLISOVANÁ DLAŽBA (TDZ CH)
- DITTO:: OBNOVA ROZEBRANÝCH PLOCH V NAPOJENÍ – VIBROLISOVANÁ DLAŽBA (TDZ VI, TDZ CH)
- VAROVNÉ A SIGNÁLNÍ PÁSY PRO NEVIDOMÉ A SLABOZRAKÉ – RELIÉFNÍ VIBROLISOVANÁ DLAŽBA (TDZ VI, TDZ CH)

Technická zpráva a výkresy detailů jsou nedílnou součástí PD.

+ 0,000 = +323,0 BPV

Atelier..
Ing.arch. Kryštof Štulc
Ortenovo náměstí 2
170 00 Praha 7
tel: +420723610484

Dostupné bydlení - Kolovraty

MČ Praha - Kolovraty

02-977-18

architekt.:ing. arch. Kryštof Štulc
kresil.: ing. arch. Kryštof Štulc
datum tisku: 11.06.2021
datum PD:

formát: A1
plotfile:
cadfile: _situace_2020_11_30.dwg

1:250

dokumentace pro provedení stavby
stavební část
koordinační situace

C.3