


Legenda

Podkladová mapa	
	Hranice díle katastru nemovitostí
	Výškopis
	Číslo parcely dle katastru nemovitostí
	Rasť JTISK
Situace	
	Hranice řešeného území
	Navrhované oplocení, oplocení předzahrádek
	Hlavní vstup do objektu / na pozemek
	Vedlejší vstup do objektu / na pozemek
	Navrhovaný objekt
	Zastavěná plocha 1345m2
	Pozemně nebezpečný prostor
Technická infrastruktura	
	Stávající splašková kanalizace, šachta
	Navrhovaná splašková kanalizace, šachta
	Stávající dešťová kanalizace, šachta
	Navrhovaná dešťová kanalizace, šachta
	Stávající vodovod
	Navrhovaný vodovod, šoupatko, byřant
	Stávající Elektro - rozvod NN - nadzemní
	Elektro - přípojka
	Stávající vedení plynu
	Navrhované vedení plynu
	Příprava pro sběr proud - data

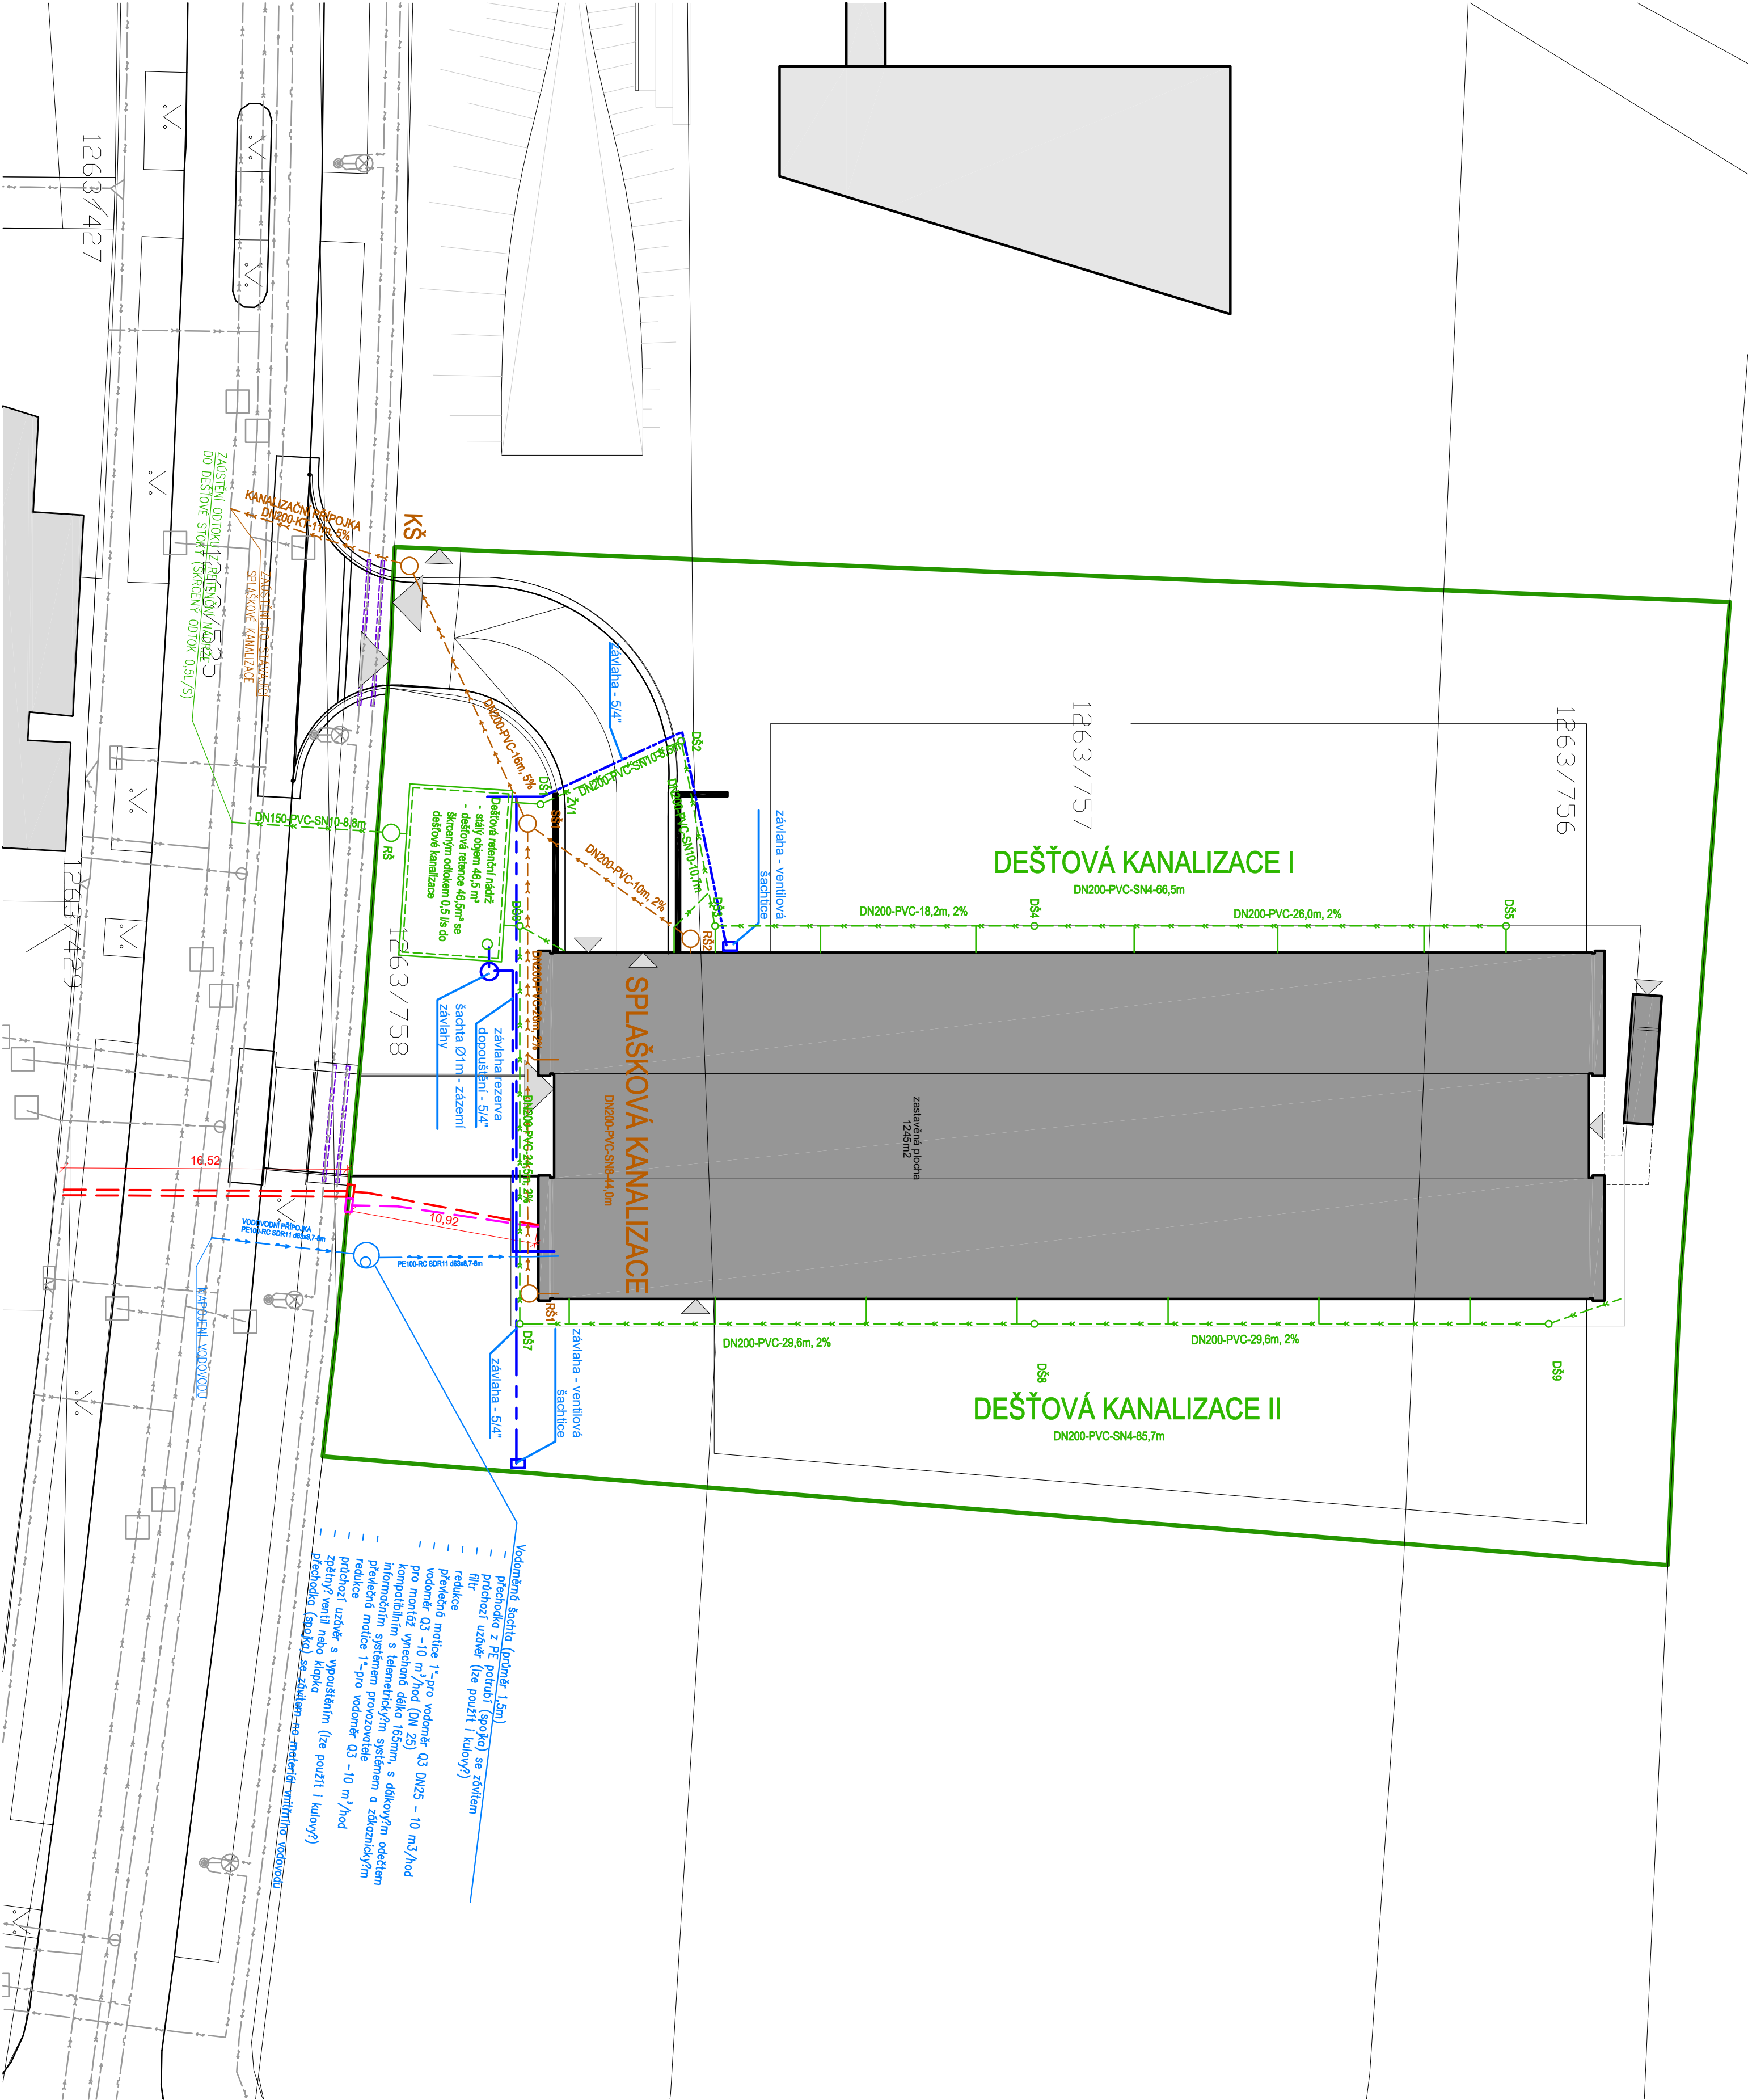

Technická zpráva a výkresy detailů
jsou nedílnou součástí PD.

+ 0,000 = +323,0 BPV



Atelier..

Ing. arch. Kryštof Šulc

Osobno nanešit 2

1:1000

tel: +420723810484

Dostupné bydlení - Kolovraty

MČ Praha - Kolovraty

02.9.17.18

architekt: ing. arch. Kryštof Šulc
kreslil: ing. arch. Kryštof Šulc
datum tisku: 10.06.2021
datum PD:

formát: A2
plošné: _situace_ 2020_11_30.dwg
cadfile: _situace_ 2020_11_30.dwg

1:500

dokumentace pro provedení stavby
stavební část
situace stavby
inženýrské sítě

C.5