


SO10.02 Veřejné osvětlení. - stávající stav - demontáže

1:500

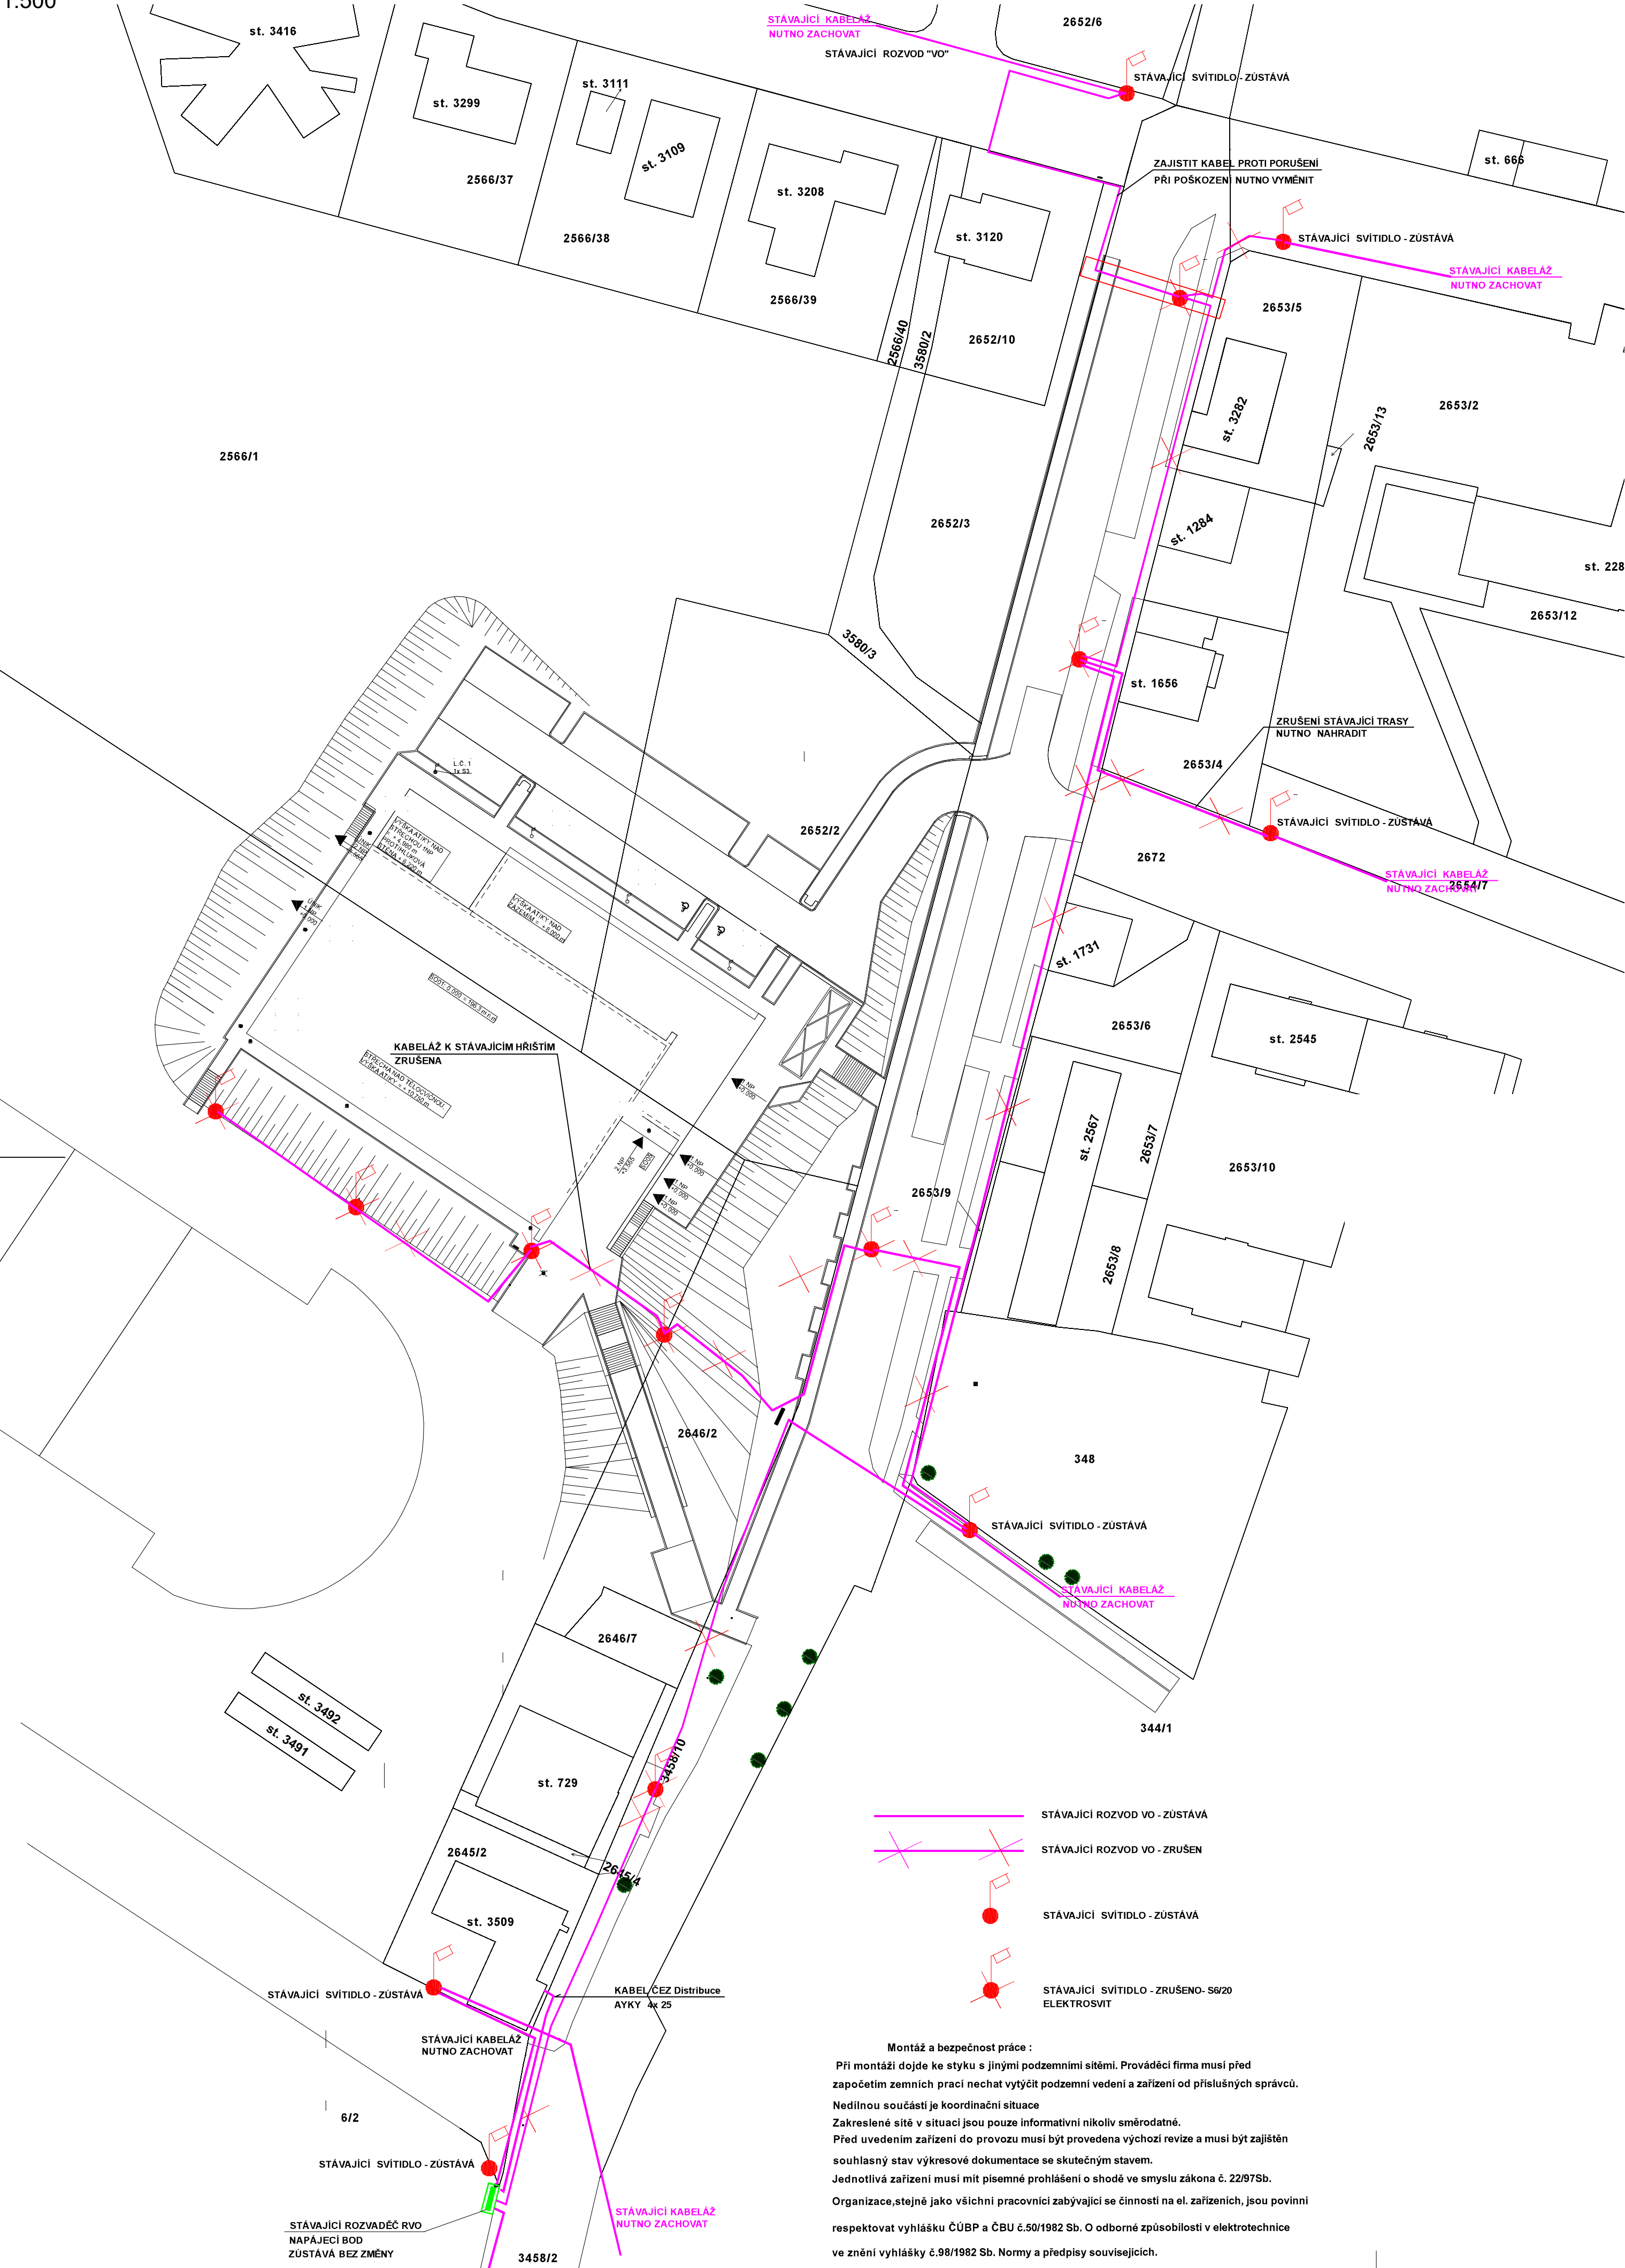

TENTO VÝKRES JE CHRÁNĚN AUTORSKÝMI PRÁVY.

S
± 0,000 = 196,300 m.n.m.

PROJEKT / PROJECT:
SPORTOVNÍ HALA LYSÁ NAD LABEM
LYSÁ NAD LABEM, KATASTRÁLNÍ ÚZEMÍ LYSÁ NAD LABEM

INVESTOR / CLIENT:
MĚSTO LYSÁ NAD LABEM
Husovo náměstí 23, 289 22 Lysá nad Labem, IČO: 00239402, DIČ: CZ00239402

SPRÁVCE / SUBCONTRACTOR:
JIKAT
Dlouhá 101, Hradec Králové 500 03; T: 773 550 371; E: info@jika-cz.cz; W: www.jika-cz.cz

AUTOREČNÉ NAŘÍZENÍ / AUTHORIZATION:
PŘÍKAZ / SET:

ZODPOVĚDNÝ PROJEKTANT / RESPONSIBLE DESIGNER:
Ing. Jiří Slánský

SPRÁVCE / DRAWING BY:
Jaroslav Pištora

KONTROLA / CHECKED BY:
Jaroslav Pištora

FÁZE / PHASE:
DPS - Dokumentace pro provedení stavby

OBJEKT/BUILDING:
SPORTOVNÍ HALA LYSÁ NAD LABEM

MĚŘÍTKO / SCALE:
1:500

ČÍSLO PROJEKTU / PROJECT NUMBER:
J201908015

NÁZEV VÝKRESU / TITLE:
Veřejné osvětlení. - stávající stav - demontáže

ČÍSLO VÝKRESU / DRAWING No.:
SO10.02

DATUM / DATE:
05/2020

REVIZE:
X