

Změnový list č.2		číslo oznámení: 002		
Zhotovitel:	ARRO s.r.o., Hranice			
Investor:	Obec Hodslavice	Datum: 25.05.2021		
Název akce: Sociální bydlení v Hodslavicích - Rekonstrukce a změna užívání na bytový dům, Hodslavice čp. 213, identifikační číslo projektu 117D03O000968, registrační číslo projektu CZ.06.2.56/0.0/0.0/18_104/0009253				
Způsob odeslání / předání datum: 25.05.2021		poštou	e-mailem	faxem
osobně				
Odkazy na specifikaci:				
		Půdorysy krovu a střechy		
		Položkový rozpočet VCP x MNP		
na výkresy:				
na rozpočtové podklady:				
na jinou část smlouvy:				
Předmět změny: Změna vyvolaná dodatečným požadavkem provozovatele a zjištěnou skutečností při realizaci díla. Popis a zdůvodnění změny: V PD původně navržený krov jako nová vázaná konstrukce z hranolů SM/JD byl nahrazen dřevěnými příhradovými vazníky. Jedná se o výrazně rychlejší způsob provedení nového zastřešení objektu BD, také i v návaznosti na možnost zatékání dešťových vod za nepříznivého počasí v době provádění. Není uvažováno s půdní vestavbou dalších bytů v podkroví, proto je zde vazníková konstrukce vhodná. <u>Výhody dřevěných vazníků:</u> • Komplexní řešení celé konstrukce střechy • Použití přírodního, obnovitelného a nezávadného konstrukčního materiálu • Výpočtem podložené, bezpečné a certifikované konstrukce • Garance statického návrhu konstrukce vazníkového krovu • Přesné strojní zpracování • Průběžná kontrola kvality • Rychlou a komfortní realizaci pomocí prefabrikovaných dílů • Krátká dodací lhůta Mezi hlavní výhody dřevěných příhradových vazníků patří rychlá montáž (zpravidla několik hodin) a vysoká únosnost. Z toho důvodu není nutné v interiéru stavět vnitřní nosné stěny. Střešní vazníky se vyrobí ve výrobní hale, přivezou se na stavbu a pomocí jeřábu se střecha sestaví během jediného dne. VÍCEPRÁCE 1) Dodávka a montáž dřevěných příhradových vazníků. MÉNĚPRÁCE				

1) Dodávka a montáž vázaných dřevěných konstrukcí - dřevěný krov z řeziva SM/JD

Počet připojených listů specifikací:

2+2

Důvod vícepráce / méněpráce:

Zde jednoznačně uvést vazbu na zákon 134/2016 o zadávání veřejných zakázek. Zvláště pak § 222, změna závazku ze smlouvy na veřejnou zakázku.

Rychlejší způsob provedení nového zastřešení objektu BD.

odstavec 4, § 222

odstavec 5, § 222

odstavec 6, § 222

odstavec 7, § 222

Cena MNP a VCP je stejná.

Oznámení vydává: Ing. Zdenka Fridrichová TDI (TDS)

Ing. Zdenka Fridrichová

T. G. Masaryka 502

738 01 FRÝDEK-MÍSTEK

ICO: 13014234

Ing. Zdenka Fridrichová, TDI (TDS)

Stanovisko technického dozoru stavby:

Výše uvedené změny byly projednány s projektantem a objednatelem na kontrolních dnech. Tyto změny nemají vliv na konečný termín dokončení díla a nesnižují standard díla dle projektové dokumentace pro výběr zhotovitele.

TDS doporučuje tento ZL č. 2 odsouhlasit.

Ing. Zdenka Fridrichová

T. G. Masaryka 502

738 01 FRÝDEK-MÍSTEK

ICO: 13014234

Razítko a podpis TDI

Stanovisko projektanta stavby:

AD doporučuje provozně a ekonomicky vhodnější změny odsouhlasit.



Razítko a podpis AD

Přílohy:

Výkresy střechy
Rozpočet VCP a MNP

ZMĚNOVÝ LIST č.2

číslo ZL: 002

Zhotovitel:	ARRO s.r.o., Hranice
Změnový list vystavil:	Ing. Zdenka Fridrichová TDI (TDS)
Datum:	25.5.2021

Podepsaní zmocněnci potvrzují v souladu se Smlouvou o dílo tuto změnu rozsahu díla:

Předmět změny:

Změna vyvolaná dodatečným požadavkem provozovatele a zjištěnou skutečností při realizaci díla

Popis a zdůvodnění změny:

V PD původně navržený krov jako nová vázaná konstrukce z hranolů SM/JD byl nahrazen dřevěnými příhradovými vazníky. Jedná se o výrazně rychlejší způsob provedení nového zastřešení objektu BD, také i v návaznosti na možnost zatékání dešťových vod za nepříznivého počasí v době provádění. Není uvažováno s půdní vestavbou dalších bytů v podkroví, proto je zde vazníková konstrukce vhodná.

Počet <u>připojených</u> listů specifikací: 2
Cena méněprací bez DPH:
- 494.340,95 Kč


Počet <u>připojených</u> výkresů: 2
Cena víceprací bez DPH:
494.340,95 Kč

Výsledná cena změny bez DPH:
0 Kč

Nově sjednaná lhůta dokončení díla:
není

Veškeré práce budou splňovat podmínky smlouvy o dílo a budou provedeny ve stejné úrovni co do jakosti materiálů, provedení apod. tak, jak požaduje nebo předpokládá Dokumentace zakázky pro celé dílo.

Podpis zmocněnce objednatele:

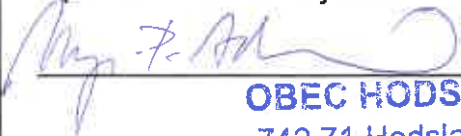
OBEC HODSLAVICE
742 71 Hodslavice 211
IČO: 002 97 917 -1-

Datum: 25.05.2021

Podpis zmocněnce zhotovitele:


ARRO, spol. s r.o.
Hradska Pevnost, Hranice 192
753 01 Hranice
IČO: 645 81 772

Datum: 25.05.2021

Za Centrum pro regionální rozvoj ČR Ostrava (IROP)

Ověřil souvislost s realizovaným projektem :

Posoudil způsobilost/nezpůsobilost výdajů :

VERLAG
DASHÖFER

Stavební rozpočet

změna položek
přípočet

Název: Střešní BD 213 - VAZNIKY

Doba výstavby:

Objednatel:

stavby:

Začátek výstavby:

Projektant:

Lokalita:

Konec výstavby:

Zhotovitel:

JKSO:

Zpracováno dne:

Zpracoval:

C	Objekt	Kód	Zkrácený popis	Mj	Množství	Cena MJ (Kč)	Dodávka (Kč)	Náklady (Kč)		Celkem	Jednot.	Hmotnost (t)		Cenová soustava
								Montáž				Celkem		
1		763	Dřevostavby											
		763732112FH00	Montáž střešních vazníků příhradových dl. do 18 m	m	153,93	295,00	292 495,71	146 855,24	439 340,95	0,00	0,00	0,00		RTS 17 2019
Poznámka:			8x S1 dl. 8,17m = 65,36m 2x V1 dl. 8,17m = 16,34m 2x V2 dl. 8,17m = 16,34m 4x FN1 dl. 5,45m = 21,80m 2x N1 dl. 3,85m = 7,70m 4x N2 dl. 2,85m = 11,40m 4x N3 dl. 1,95m = 7,80m 8x N4 dl. 0,95m = 7,60m Celkem = 153,93m											
2		76373-D	Dodávka vazníků příhradových včetně materiálu	kpl	1,00	287 520,00	287 520,00	0,00	287 520,00	0,00	0,00	0,00		RTS 17 2019
3		76373-R1	Doprava příhradových vazníků	kpl	1,00	35 000,00	0,00	35 000,00	35 000,00	0,00	0,00	0,00		RTS 17 2019
4		76373-R2	Prostředkem jeřábu pro montáž příhradových vazníků	kpl	1,00	40 000,00	0,00	40 000,00	40 000,00	0,00	0,00	0,00		RTS 17 2019
5		763732111FH00	Montáž střešních vazníků pro rámcové konstrukce příhradové do 10 m	m	32,00	310,51	9 936,32	9 936,32	9 936,32	0,00	0,00	0,00		RTS 17 2019
6		763734111FH00	Montáž ostatních prvků plochy do 50 cm ²	m	36,00	57,80	2 080,80	2 080,80	2 080,80	0,00	0,00	0,00		RTS 17 2019
7		763734112FH00	Montáž z ostatních prvků pl. do 150 cm ²	m	36,00	90,70	3 265,20	3 265,20	3 265,20	0,00	0,00	0,00		RTS 17 2019
8		763734113FH00	Montáž z ostatních prvků pl. do 500 cm ²	m	32,00	197,00	6 304,00	6 304,00	6 304,00	0,00	0,00	0,00		RTS 17 2019
9		763734114FH00	Montáž z ostatních prvků pl. do 1 m ²	m	32,00	337,04	10 785,28	10 785,28	10 785,28	0,00	0,00	0,00		RTS 17 2019
10		H763	Dřevostavby											
		69876-H	Přesun hmot. pro dřevostavby, výška do 12 m	kpl	1,00	55 000,00	0,00	55 000,00	55 000,00	0,00	0,00	0,00		RTS 17 2019
Poznámka:			Celkem: 494 940,95											

OBEC HODSLAVICE
742 71 Hodslavice 211
IČO: 002 97 917 -1-Ing. Zdenka Fridrichová
T. G. Masaryka 502
138 01 FRYDEK-MISTEK
IČO: 13014234ARRO spol. s r.o.
Třída Československé armády 192
753 01 Hodslavice
IČO: 645 81 712

Stavební rozpočet

změna položek
odpočetNázev
stavby:

Doba výstavby:

Objednatel:

Druh stavby:

Začátek výstavby: 08.05.2021

Projektant:

Lokalita:

Konec výstavby:

Zhotovitel:

JKSO:

Zpracováno dne: 08.05.2021

Zpracoval:

C	Objekt	Kód	Zkrácený popis Rozměry	MJ	Množství	Cena/MJ Kč	Dodávka	Naklady (Kč) Montáž	Celkem	Hmotnost (t) Jednot	Celkem	Cenná soustava
226	762	762332110R00	Montáž vězaných krovů pravidelných do 120 cm2 Pásky, vězáního 8% : 1,2*5	m	7,20	1,762,20	0,00	12,687,84	-494,340,80 -12,687,84			
227	605	60515202R	Hranol SM/JD 1 10x12 Pásky, vězáního 8% : (7,2*0,1*0,12)*1,08	m3	0,09	4,085,10	381,18	0,00	-381,18			
228	762	762332120R00	Montáž vězaných krovů pravidelných do 224 cm2 Sloupky 140x140 : 1,77*8 Vzpěry 100x140 : 2,4*5 Krovy 100x180 : 5,0*18+3,9*2,8*8+1,4*8+7,2*4 Krovy 100x180 - přístavba : 2,3*4	m	216,22	2,002,50	0,00	432,980,55	-432,980,55			
229	605	60515208R	Hranol SM/JD 1 10x14 Vzpěry, vězáního 8% : (14,4*0,1*0,14)*1,08	m3	0,22	4,405,50	958,21	0,00	-958,21			
230	605	60515225R	Hranol SM/JD 1 10x18 Krovy, vězáního 8% : (18,2*0,1*0,18)*1,08	m3	3,72	4,405,50	16,374,94	0,00	-16,374,94			
231	605	60515518R	Krovy, přístavba, vězáního 8% : (9,2*0,1*0,18)*1,08 Hranol SM/JD 1 14x14 Sloupky, vězáního 8% : (10,62*0,14*0,14)*1,08	m3	0,17885	4,005,00	900,32	0,00	-900,32			
232	762	762332130R00	Montáž vězaných krovů pravidelných do 288 cm2 Pozednice 160x160 : 14,07*2*7,165*2 Vaznice 140x180 : 3,09*2+9,55*2 Pozednice 160x160 - přístavba : 4,47*2*1,48*2 Hranol SM/JD 1 16x16 Pozednice, vězáního 8% : (4,4*0,16*0,16)*1,08 (11,9*0,16*0,16)*1,08 Hranol SM/JD 1 14x18 Vaznice, vězáního 8% : (25,28*0,14*0,18)*1,08	m	0,22480 79,65 42,47000 28,28000 11,80000 1,50 1,17421 0,32801 0,69	280,35 0,00 22,329,88 0,00 4,695,91 0,00 -3,031,07						
233	605	60515527R		m3	11,80000	3,123,90	4,695,91	0,00	-4,695,91			
234	605	60515239R		m3	0,69	4,405,50	3,031,07	0,00	-3,031,07			
					0,68602							

Poznámka:

Celkem: -494,340,80


OBEC HODSLAVICE
1742 71 Hodslavice 211
IČO: 002 97 917 -1-Ing. T. G. Macaryka 502
738 01 FRÝDEK-MÍSTEK
IČO: 13014234ARRIO, spol. s r.o.





IČO: 645 81 772

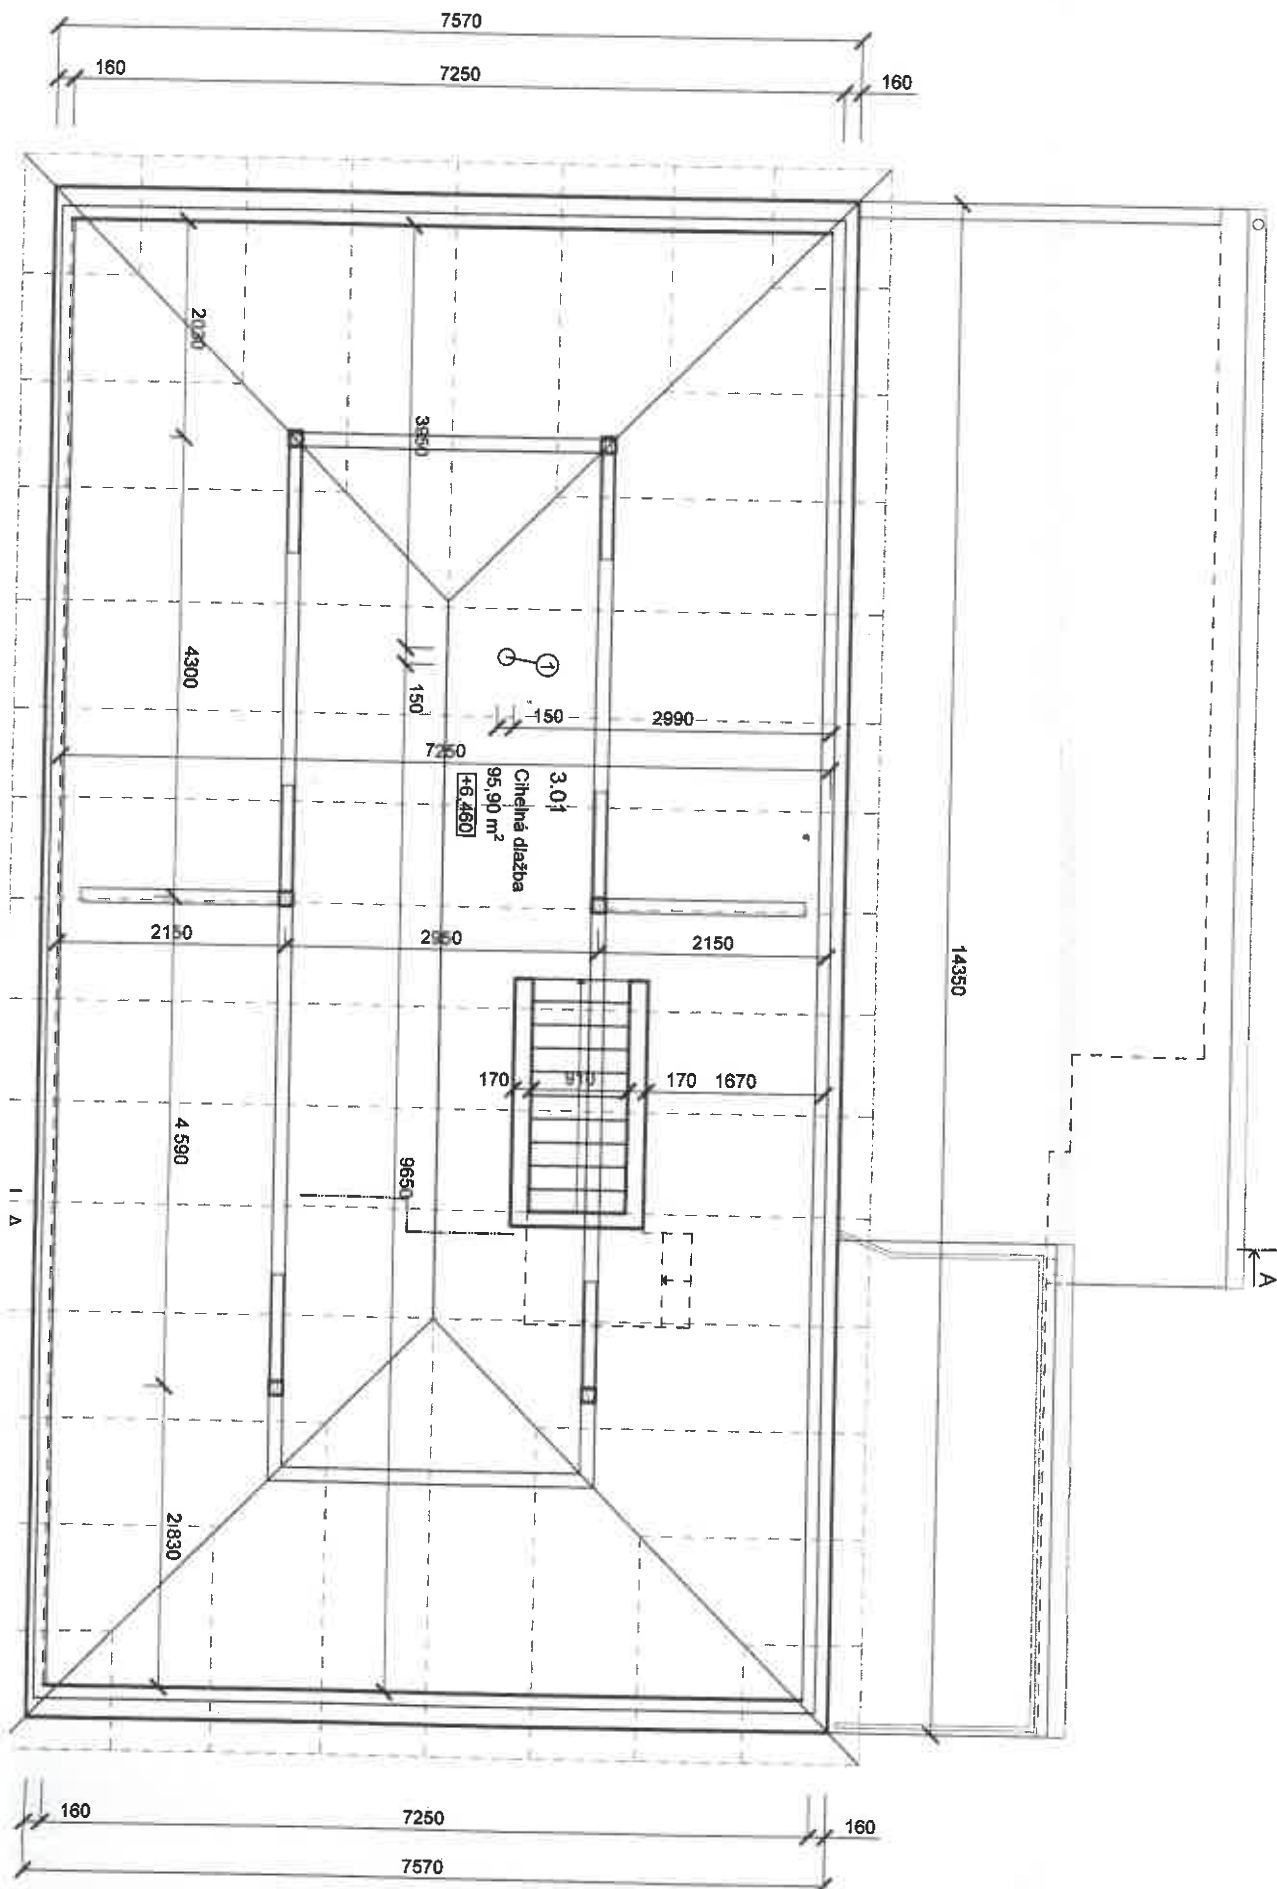

ŘEZ A-A' (stávající stav)

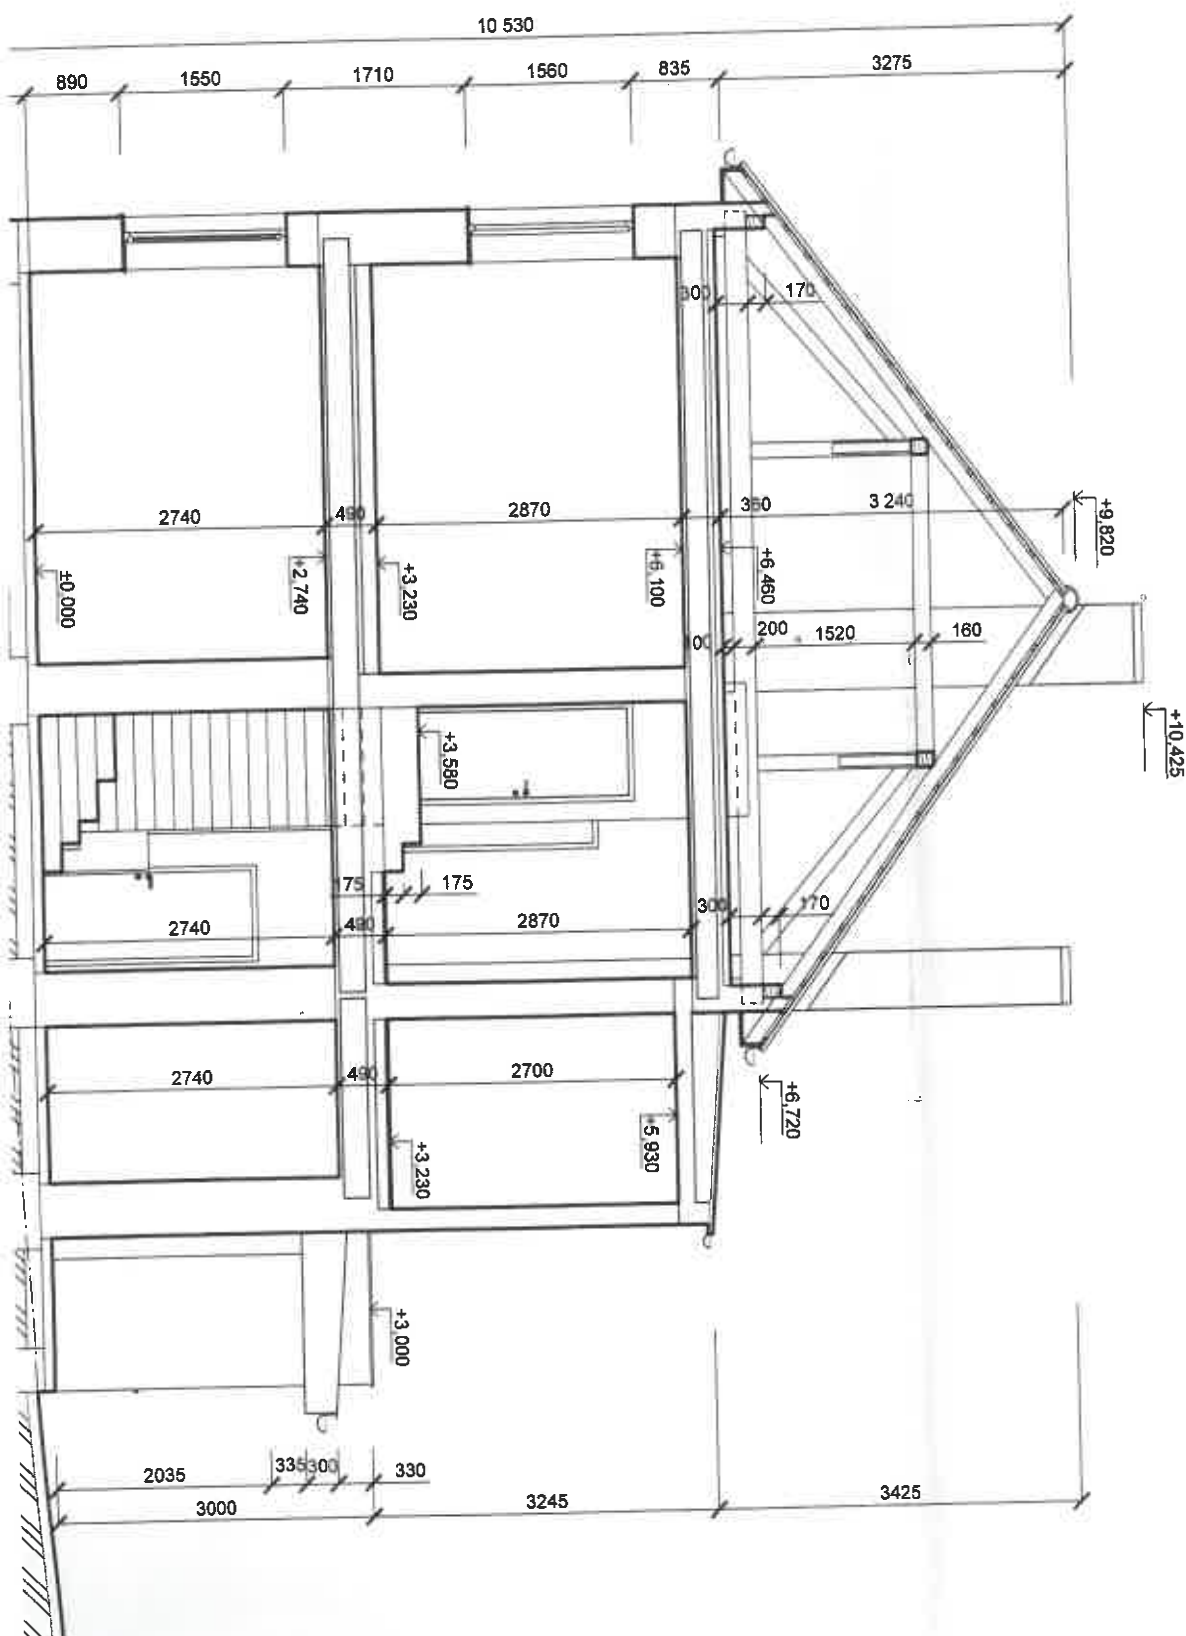


Ing. Zdenka Friedrichová
I. G. Masaryka 502
738 01 FRYDEK-MÍSTEK
KO: 13014234

Handwritten signature

ARRO, spol. s r.o.

Handwritten signature

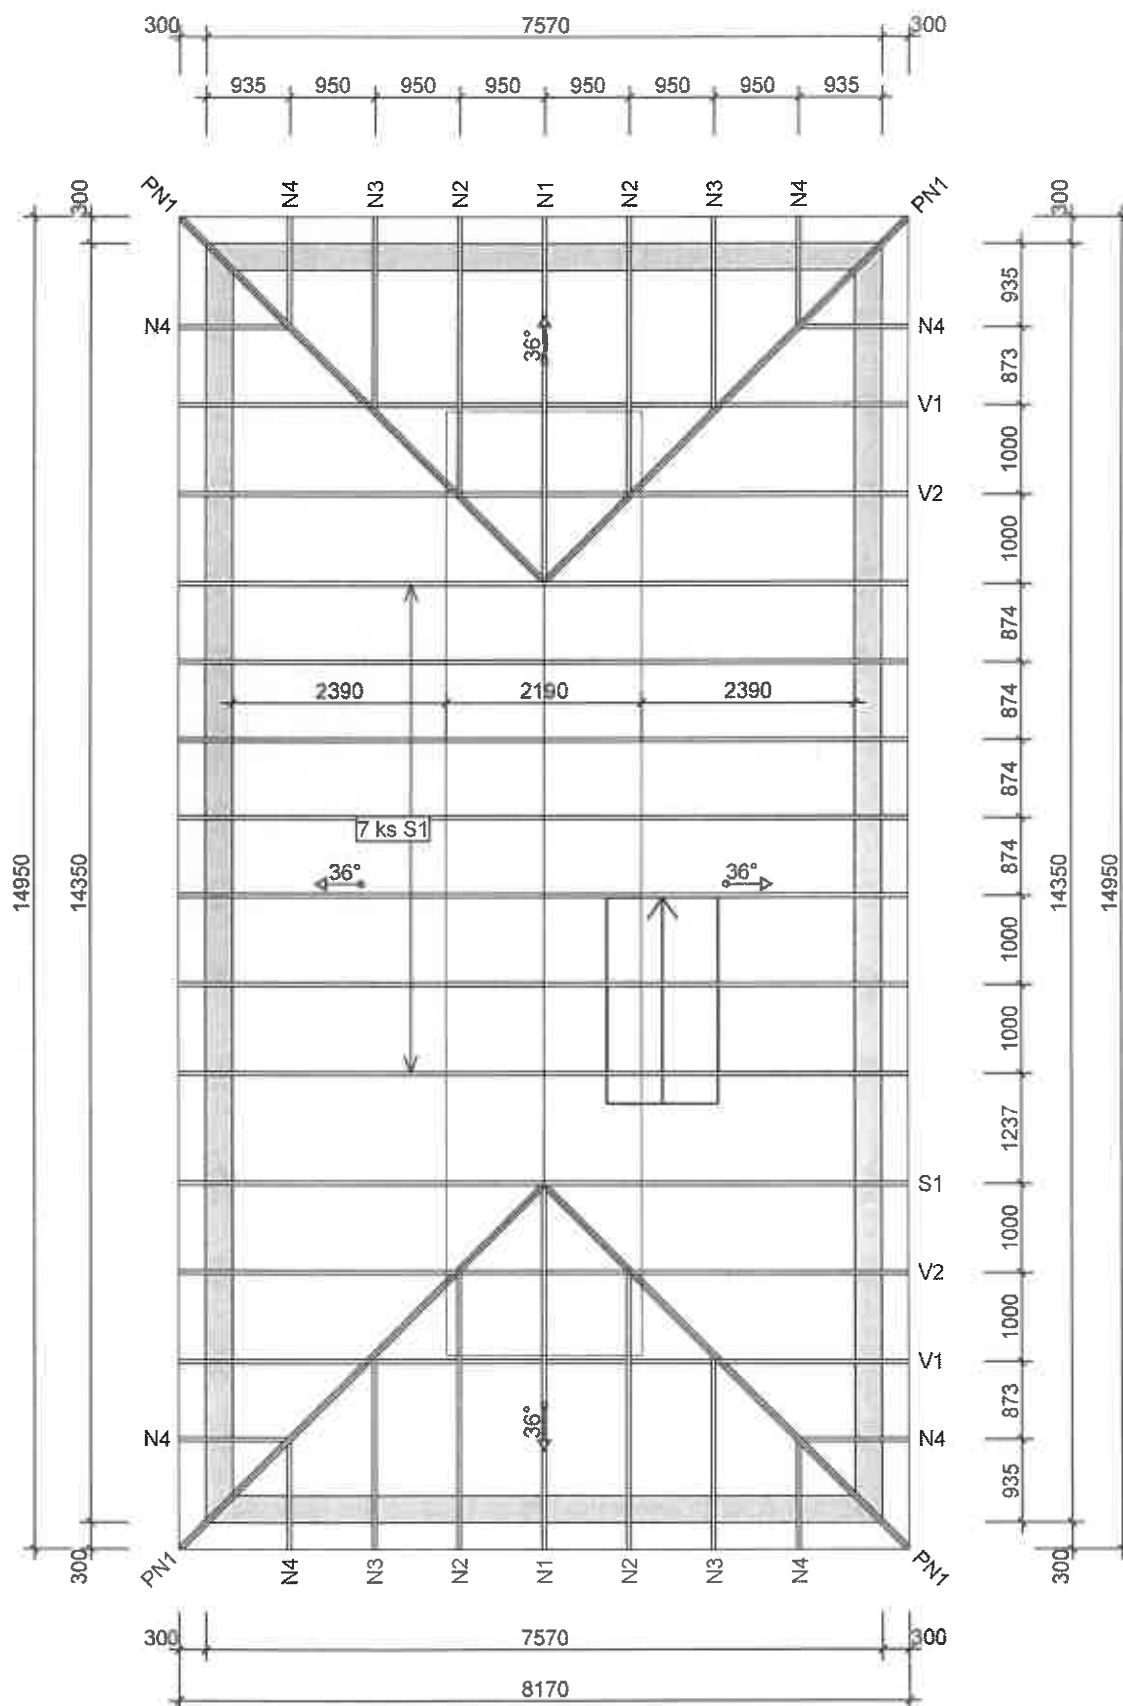

ARRO, spol. s r.o.



KRESLIL
MU

KONTR.

ČÍSLO ZAKÁZKY
21087

12.03.2021 - 8:06
 9.1 SR2 (99cc1e6)

12.03.2021


Označení vazniku

MĚŘÍTKO 1:85

Strana 1/1

ČÍSLO VÝKRESU

REG.

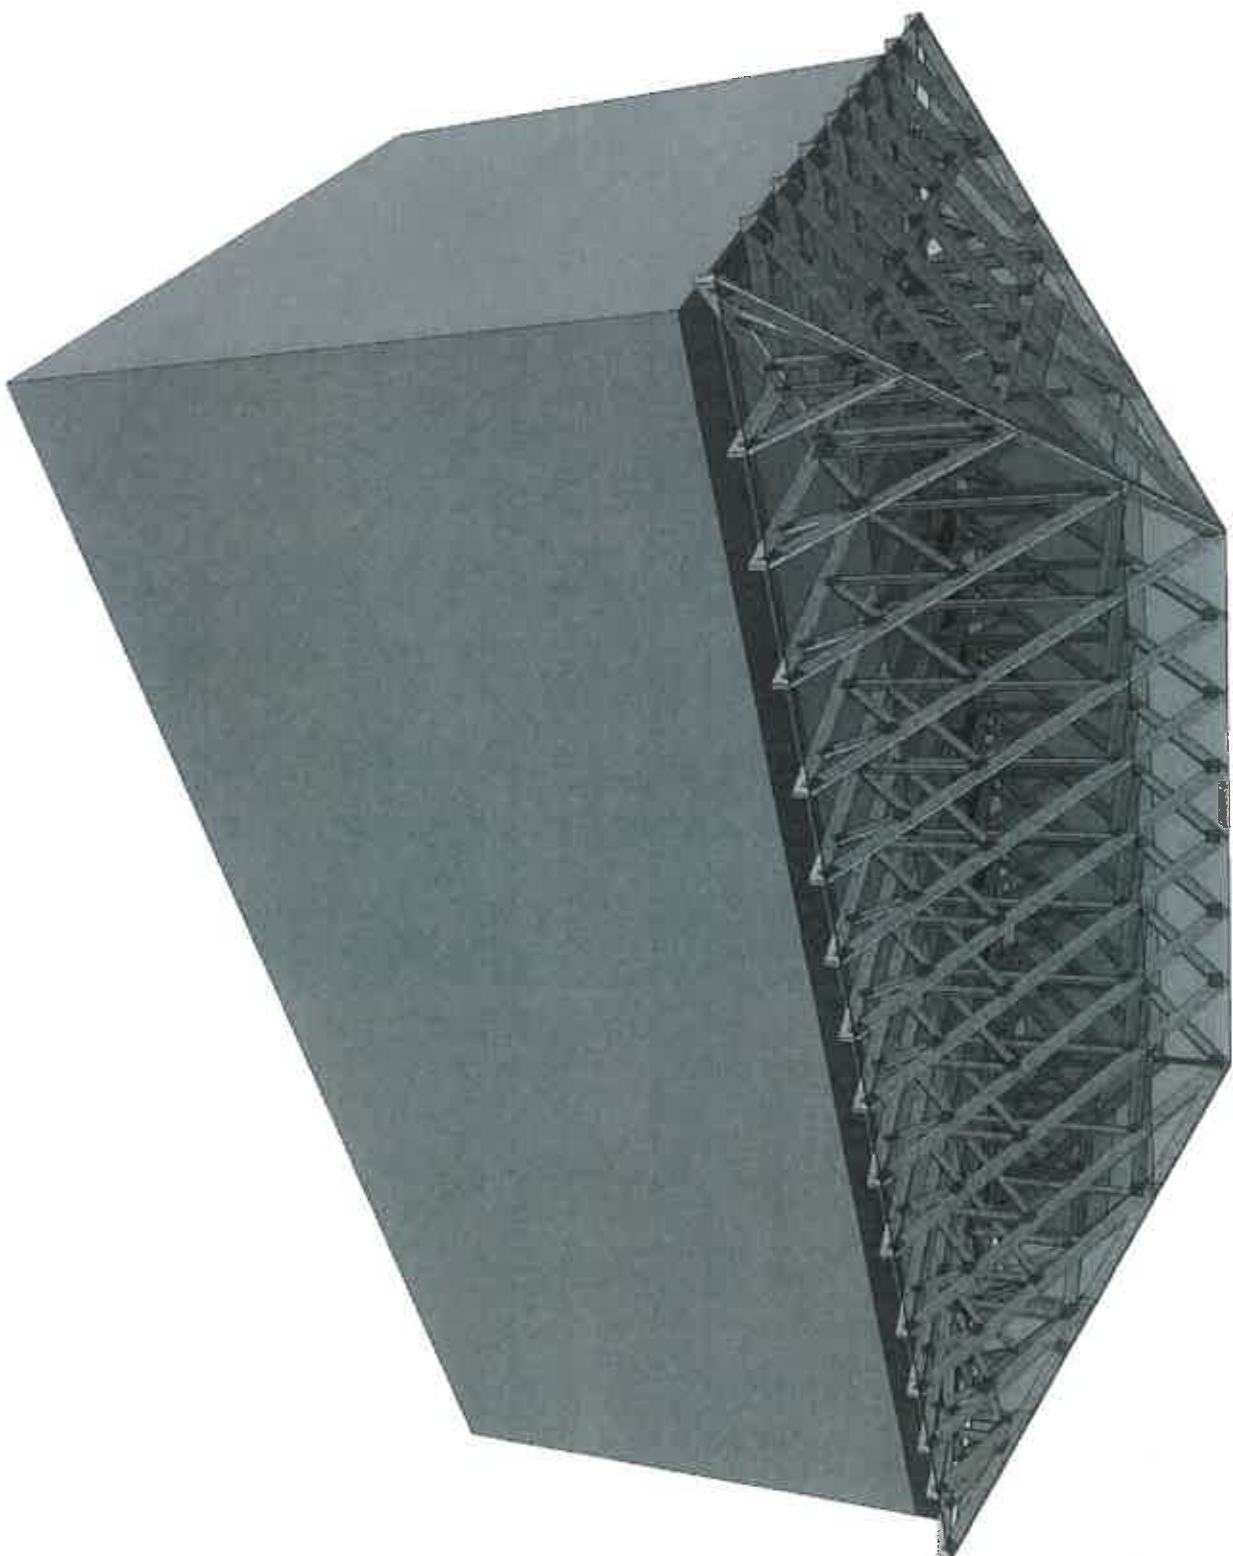

STŘECHY
A POTACEK
s.r.o.

KRESLIL
MJ

ČÍSLO ZAKÁZKY
21087

12.03.2021

ARRO, spol. s r.o.
IČO: 694 81 772


Označení vazečníku

ČÍSLO VÝKRESU

Strana 1/1


REG.

12.03.2021 - 8:06
9.1 SR2 (99cc1e6)

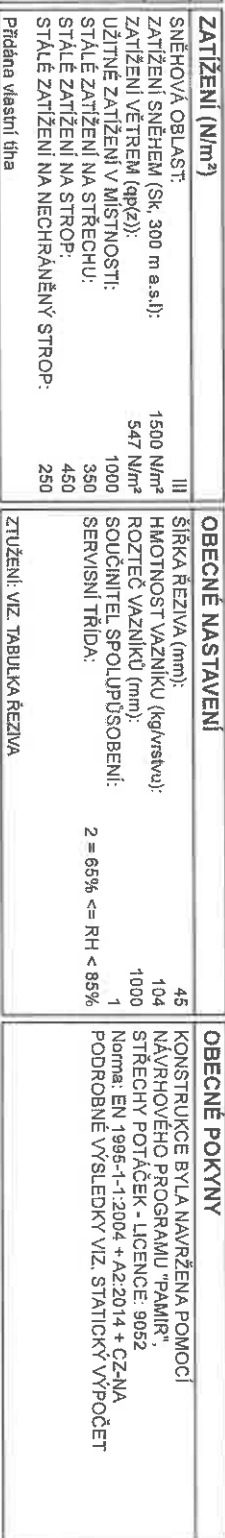


KRESLIL MU 12.03.2021	KONTR.	ČÍSLO ZAKÁZKY 21087	Číslo výtisku S1
		Číslo výtisku S1	REG.

ZTUŽENÍ BUDE NAVRŽENO ODDĚLENĚ S OHLEDEM NA TABULKU ŘEZIVA A NA SYSTÉM STABILITY VAZNÍKU.
PODĚLNÉ ZTUŽENÍ MUSÍ BÝT PŘIBÍTO NA VODOROVNÝ HORNÍ PÁS PŘED OSAZENÍM HORNÍ ČÁSTI VAZNÍKU
Ø ZNAČÍ ZTUŽENÍ

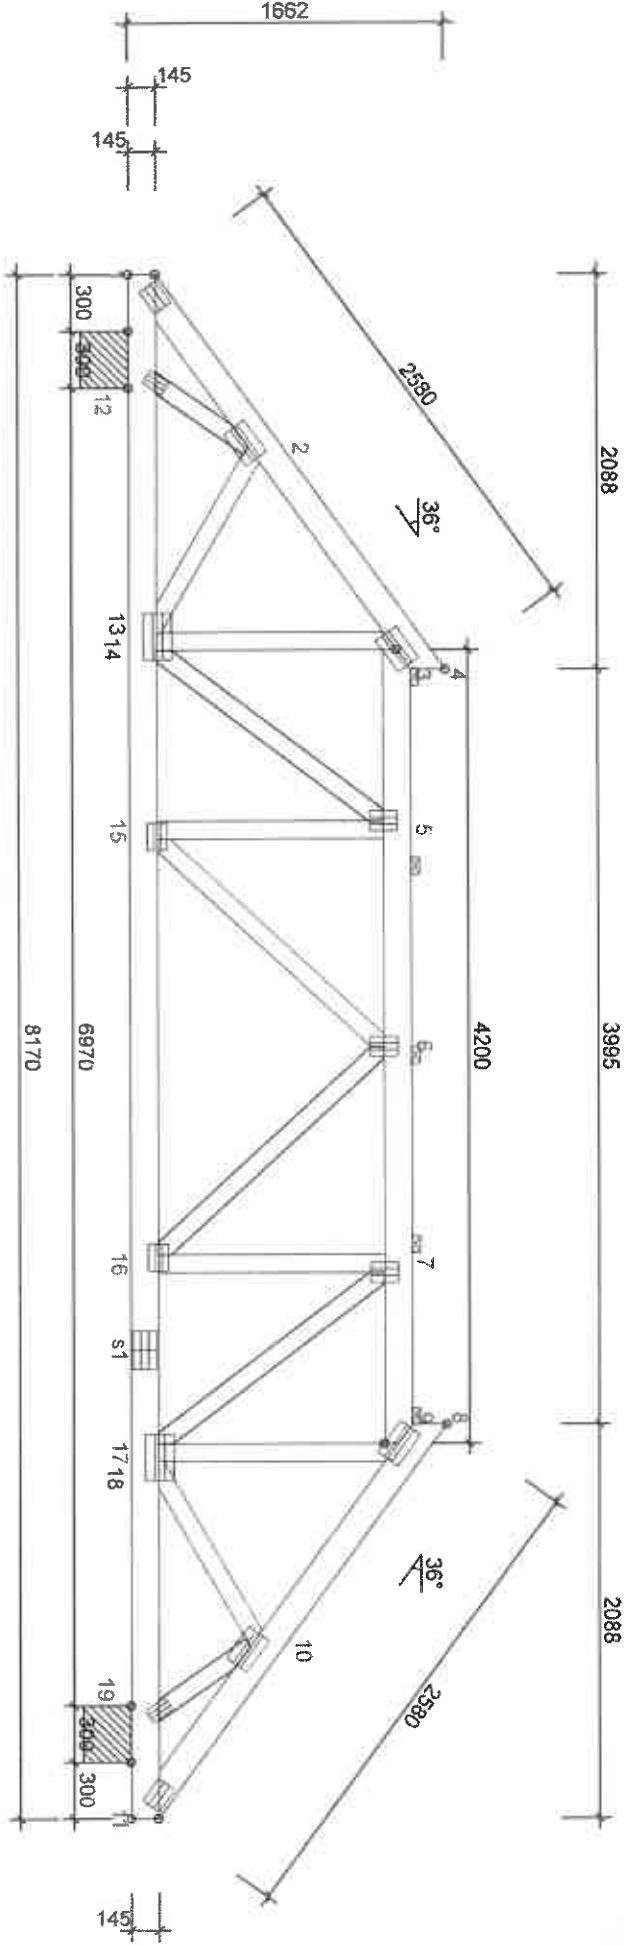


ŘEZIVO			ZATÍŽENÍ (N/m²)			OBEZNĚ NASTAVENÍ			OBEZNĚ POKYNY		
VAZNÍK- OD - DO	šířka 45 mm VÝŠKA mm	TRÍDA	ZTUŽENÍ mm/ks	SNĚHOVÁ OBLAST: ZATÍŽENÍ SNĚHEM (Sk, 300 m a.s.): ZATÍŽENÍ VĚTREM (qp(z)): UŽITNÉ ZATÍŽENÍ V MÍSTNOSTI: STÁLÉ ZATÍŽENÍ NA STŘECHU: STROP: STÁLÉ ZATÍŽENÍ NA NECHRÁNĚNÝ STROP: DALŠÍ ZATÍŽENÍ VIZ STAT. VÝPOČET Přidána vlastní tíha	III 1500 N/m² 500 N/m² 1000 350 450 250	šířka řeziva (mm): HMOTNOST VAZNÍKŮ (kg/vrstvu): ROZTEČ VAZNÍKŮ (mm): SOUČINITEL SPOUPŮSOBENÍ: SERVISNÍ TRÍDA:	45 100 1000 1 2 = 65% <= RH < 85%	KONSTRUKCE BYLA NAVRŽENA POMOCÍ NÁVRHOVÉHO PROGRAMU "PAMIR", STŘECHY POTÁČEK - LICENCE: 8052 Norma: EN 1995-1-1:2004 + A2:2014 + CZ-NA PODROBNĚ VÝSLEDKY VIZ. STATICKÝ VÝPOČET	© Výkres je chráněn autorským zákonem a nesmí být kopírován, šířen nebo jinak použit bez souhlasu autora. ARRO spol. s r.o. Třída Československých armád 192 753 01 Hladčice Strana 2/8		
1-4	145	C24	600								
8-11	145	C24	600								
3-9	145	C24	1000								
1-11	145	C24	3000								
2-12	95	C24	Žádný								
2-13	95	C24	Žádný								
3-14	95	C24	Žádný								
5-14	95	C24	Žádný								
5-15	95	C24	Žádný								
6-15	95	C24	Žádný								
6-16	95	C24	Žádný								
7-16	95	C24	Žádný								
7-17	95	C24	Žádný								
9-17	95	C24	Žádný								
10-18	95	C24	Žádný								
10-19	95	C24	Žádný								
12.03.2021 - 8.06 9.1 SR2 (99oct1e6) KRESLIL MU KONTR. 21087 ČÍSLO ZAKÁZKY 21087 ARRO spol. s r.o. Třída Československých armád 192 753 01 Hladčice Strana 2/8 REG.											

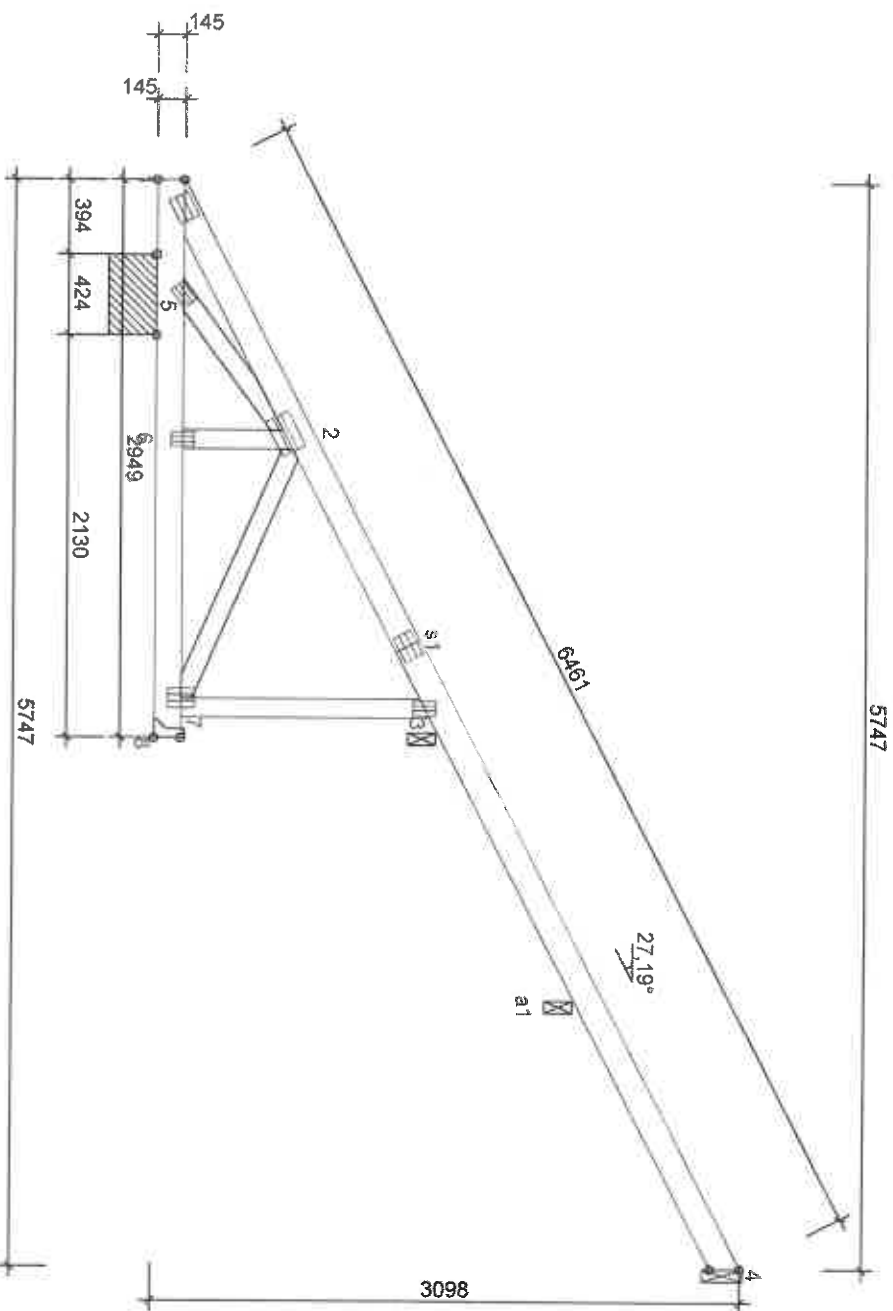

ŘEZIVO		
VAZNIK- OD - DO	šířka 60 mm VÝŠKA mm	TŘÍDA
1-4	140	C24
1-8	140	C24
3-7	100	C24
2-5	100	C24
2-6	100	C24
2-7	100	C24

ZATÍŽENÍ (N/m²)	OBECNÉ NASTAVENÍ	OBECNÉ POKYNY
SNĚHOVÁ OBLAST: ZATÍŽENÍ SNĚHEM (Sk, 300 m a.s.): ZATÍŽENÍ VĚTREM (q _{pr(z)}): STÁLÉ ZATÍŽENÍ NA STŘECHU: STÁLÉ ZATÍŽENÍ NA NECHRANĚNÝ STROP: DALŠÍ ZATÍŽENÍ VIZ STAT. VÝPOČET Přidána vlastní tíha	III 1500 N/m² 546 N/m² 360 450 250 šířka řeziva (mm): hmotnost vazníku (kg/vrstvu): rozteč vazníků (mm): součinitel spolupůsobení: servisní třída:	60 58 1000 1 2 = 65% <= RH < 85% KONSTRUKCE BYLA NAVRŽENA POMOCÍ NÁVRHOVÉHO PROGRAMU "PAMIR", STŘECHY POTÁČEK - LICENCE: 8052 Norma: EN 1995-1-1:2004 + A2:2014 + CZ-NA PODROBNÉ VÝSLEDKY VIZ. STATICKÝ VÝPOČET

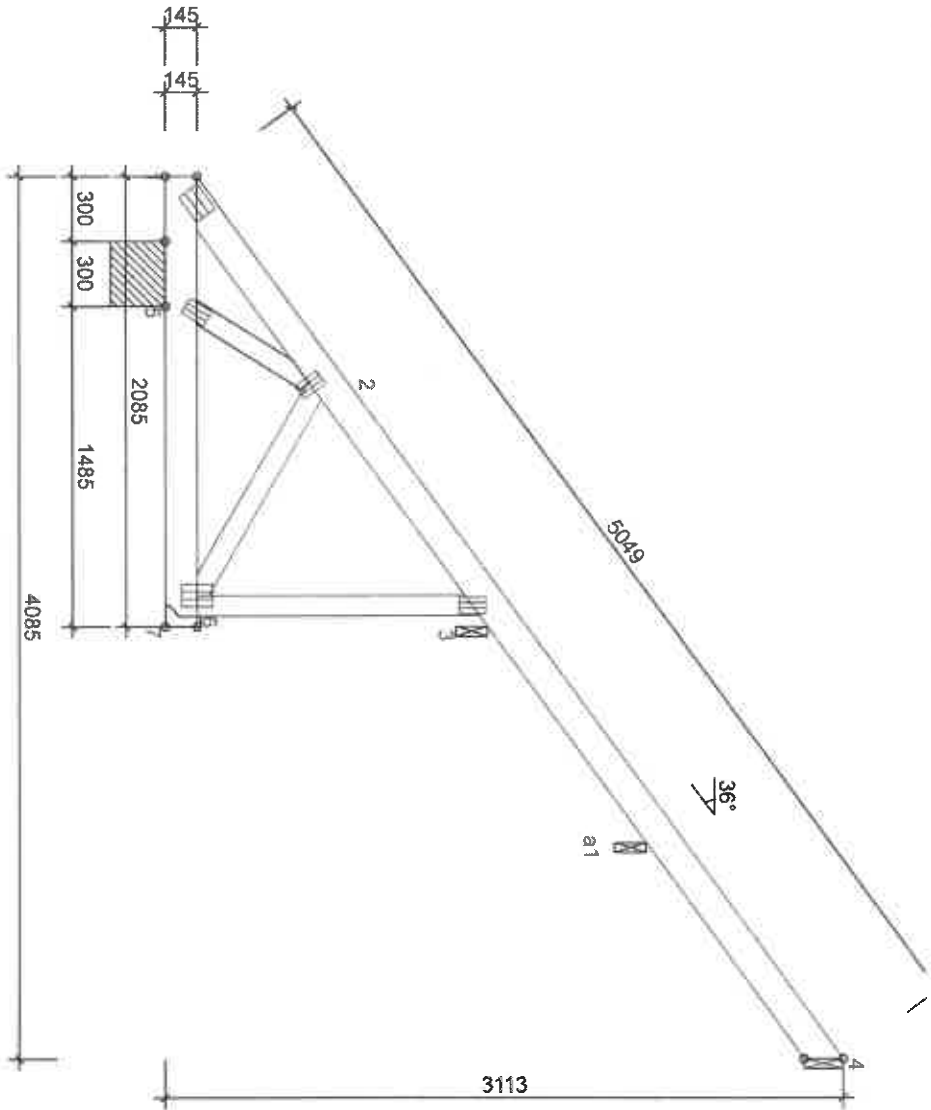

ŘEZIVO		šířka 45 mm	
VAZNIK- OD - DO	VÝŠKA mm	TRÍDA	ZTUŽENÍ mm/ks
1-4	145	C24	600
1-7	145	C24	3000
3-6	95	C24	1299
2-5	95	C24	Žádný
2-6	95	C24	Žádný

ZATÍŽENÍ (N/m²)	
SNĚHOVÁ OBLAST: ZATÍŽENÍ SNĚHEM (Sk, 300 m a.s.): ZATÍŽENÍ VĚTREM (qp(z)): STÁLÉ ZATÍŽENÍ NA STŘECHU: STÁLÉ ZATÍŽENÍ NA STROP: STÁLÉ ZATÍŽENÍ NA NECHRANĚNÝ STROP: Přidána vlastní tíha	III 1500 N/m² 547 N/m² 350 450 250

OBECNÉ NASTAVENÍ	
ŠÍŘKA ŘEZIVA (mm): HMOTNOST VAZNIKU (kg/vrstvu): ROZTEČ VAZNIKU (mm): SOUČINITEL SPOLUPŮSOBENÍ: SERVISNÍ TRÍDA:	45 33 1000 1 2 = 65% <= RH < 85%

OBECNÉ POKYNY	
KONSTRUKCE BYLA NAVRŽENA POMOCÍ NÁVRHOVÉHO PROGRAMU "PAMIR", STŘECHY POTÁČEK - LICENCE: 9052 Norma: EN 1996-1-1:2004 + A2:2014 + CZ-NA PODROBNÉ VÝSLEDKY VIZ. STATICKÝ VÝPOČET	

© Výkres je chráněn autorským zákonem a nesmí být kopírován, šířen nebo jinak použit bez souhlasu autora.

KRESLIL MU		KONTROLA KONTR.		ČÍSLO ZAKÁZKY 21087		Označení materiálu N1		ČÍSLO VÝKRESU		REG.	
12.03.2021 - 8:06		12.03.2021		9.1 SR2 (99cc1e6)							

**STŘECHY
POTÁČEK
s.r.o.**


ARRO, spol. s r.o.




Strana 5/8

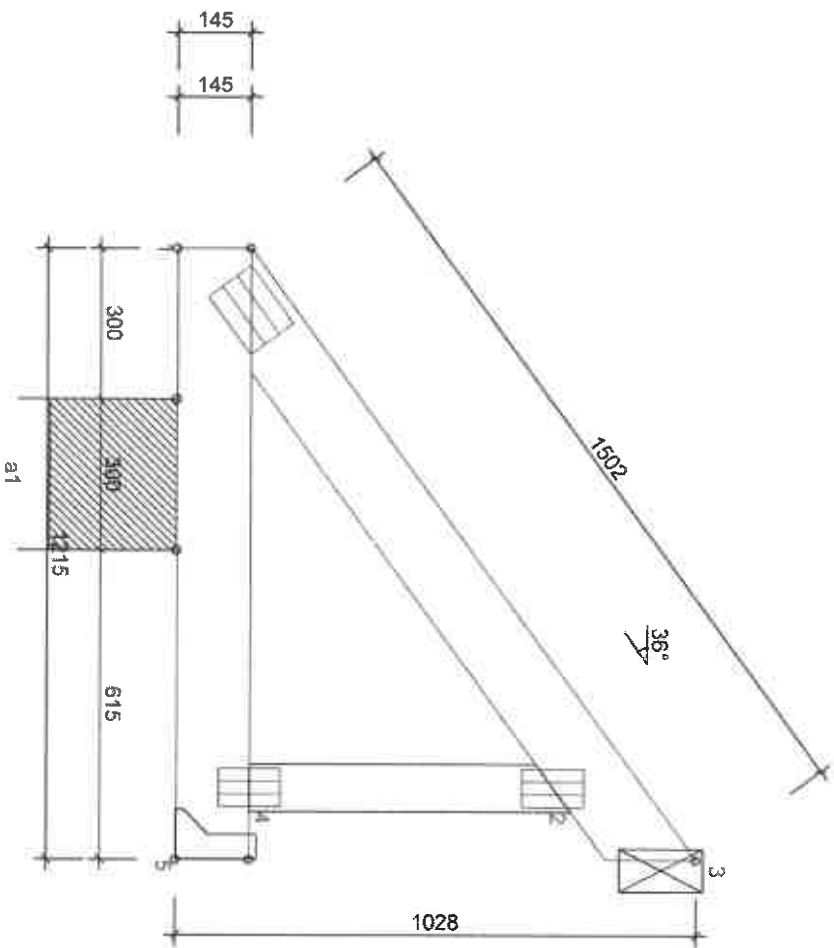

ŘEZIVO			ZTUŽENÍ
VAZNIK- OD - DO	VÝŠKA mm	TRÍDA	
1-3	145	C24	600
1-5	145	C24	3000
2-4	95	C24	635

ZATÍŽENÍ (N/m²)		
SNĚHOVÁ OBLAST:	III	
ZATÍŽENÍ SNĚHEM (Sk, 300 m a.s.):	1500 N/m²	
ZATÍŽENÍ VĚTREM (qp(z)):	500 N/m²	
STÁLÉ ZATÍŽENÍ NA STŘECHU:	350	
STÁLÉ ZATÍŽENÍ NA STROP:	450	
STÁLÉ ZATÍŽENÍ NA NECHRANĚNÝ STROP:	250	
Přidána vlastní tíha		

OBECE NĚ NASTAVENÍ		
ŠÍŘKA ŘEZIVA (mm):	45	
HMOTNOST VAZNIKU (kg/vrstvu):	12	
ROZTEČ VAZNIKU (mm):	1000	
SOUČINITEL SPOUPŮSOBENÍ:	1	
SERVISNÍ TRÍDA:	2 = 65% <= RH < 85%	
ZTUŽENÍ: VIZ. TABULKA ŘEZIVA		

OBECE NĚ POKYNY		
KONSTRUKCE BYLA NAVRŽENA POMOCÍ NÁVRHOVÉHO PROGRAMU "PAMIR", STŘECHY POTÁČEK - LICENCE: 9052 Norma: EN 1995-1-1:2004 + A2:2014 + CZ-NA PODROBNÉ VÝSLEDKY VIZ. STATICKÝ VÝPOČET		

© Výkres je chráněn autorským zákonem a nesmí být jinak použit bez souhlasu autora.




KRESLIL MÚ	KONTR. 21087	ČÍSLO ZAKÁZKY	Označení vazníku N4	ČÍSLO VÝKRESU	REG.
12.03.2021 - 8:08 8.1 SR2 (99cc1a6)					