


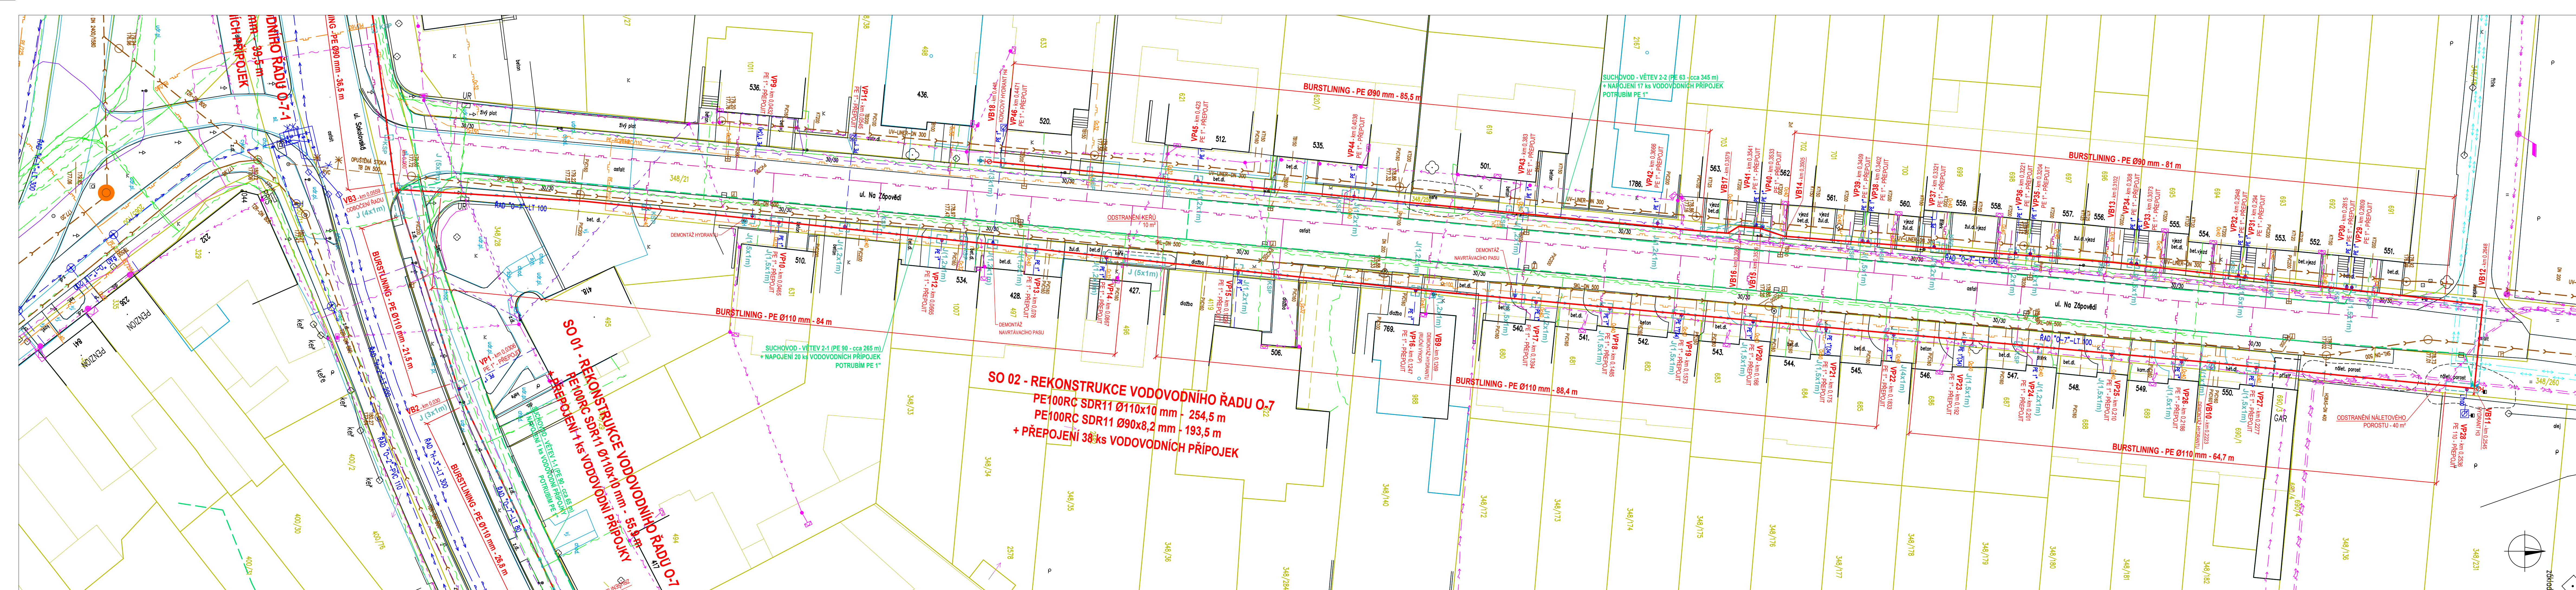

LEGENDA:

PROJEKTOVANÉ OBJEKTY:

- REKONSTRUOVANÝ VODOVODNÍ ŘAD
- VBxx LOMOVÝ BOD NA TRASE VODOVODNÍHO ŘADU
- VPxx - PŘEPOJOVANÁ VODOVODNÍ PŘÍPOJKA
- OBRYŠ JAM NEBO RÝHY VÝKOPU

OSTATNÍ:

- HRANICE PARCEL KATASTRÁLNÍ MAPY
- PROJEKTOVANÁ PŘELOŽKA NTL PLYNOVODU

STÁVAJÍCÍ INŽENÝRSKÉ SÍTĚ:

- STÁVAJÍCÍ KANALIZACE (SVK, a.s.)
- STÁVAJÍCÍ VODOVODNÍ ŘAD A VODOVODNÍ PŘÍPOJKA (SVK, a.s.)
- STÁVAJÍCÍ NTL PLYNOVOD A PLYNOVODNÍ PŘÍPOJKA (GRIDSERVICES s.r.o.)
- STÁVAJÍCÍ PODZEMNÍ VEDENÍ NN (E-ON a.s.)
- STÁVAJÍCÍ NADZEMNÍ VEDENÍ NN (E-ON a.s.)
- STÁVAJÍCÍ PODZEMNÍ SDĚLOVACÍ VEDENÍ (CETIN a.s.)
- STÁVAJÍCÍ PODZEMNÍ VEDENÍ VO
- STÁVAJÍCÍ NADZEMNÍ VEDENÍ VO
- STÁVAJÍCÍ TEPLOVOD

POZNÁMKA:

POLOHU PODZEMNÍCH VEDENÍ NELZE VYTÝČOVAT ODMĚROVÁNÍM VZDÁLENOSTÍ NA VÝKRESE. PŘED ZAŘÁZENÍM REALIZACE STAVBY JE NUTNÉ ZAJISTIT U SPRÁVCE INŽENÝRSKÝCH SÍTÍ PŘESNÉ OZNAČENÍ VŠECH JEJICH VEDENÍ NA POVRCHU.

VYPRACOVAL :  S. Krejčí	ODP. PROJEKTANT :  S. Krejčí	ČÍSLO ZAKÁZKY: 2025-10	STANISLAV KREJČÍ PROJEKTOVATEL A INŽENÝRSKÁ ČINNOST VE VÝSTAVBĚ Dolný 601, 783 16 Dolný www.sk-projekt.cz	
STAVEBNÍK: Slovačské vodárny a kanalizace, a.s. Za Olšávkou 290, Sady, 686 01 Uherské Hradiště				
AKCE: UHERSKÉ HRADIŠTĚ, MAŘATICE, UL. NA ZÁPOVĚDI REKONSTRUKCE VODOVODNÍCH ŘADŮ O-7 A O-8			DATUM 09 / 2025	
			FORMÁT 7 A4	
			STUPEŇ DPZ + DPS	
			MĚRÍTKO: 1 : 250	
PŘÍLOHA: KOORDINAČNÍ SITUAČNÍ VÝKRES - 2.ČÁST			PŘÍLOHA Č. C.3.2	PARÉ Č.