


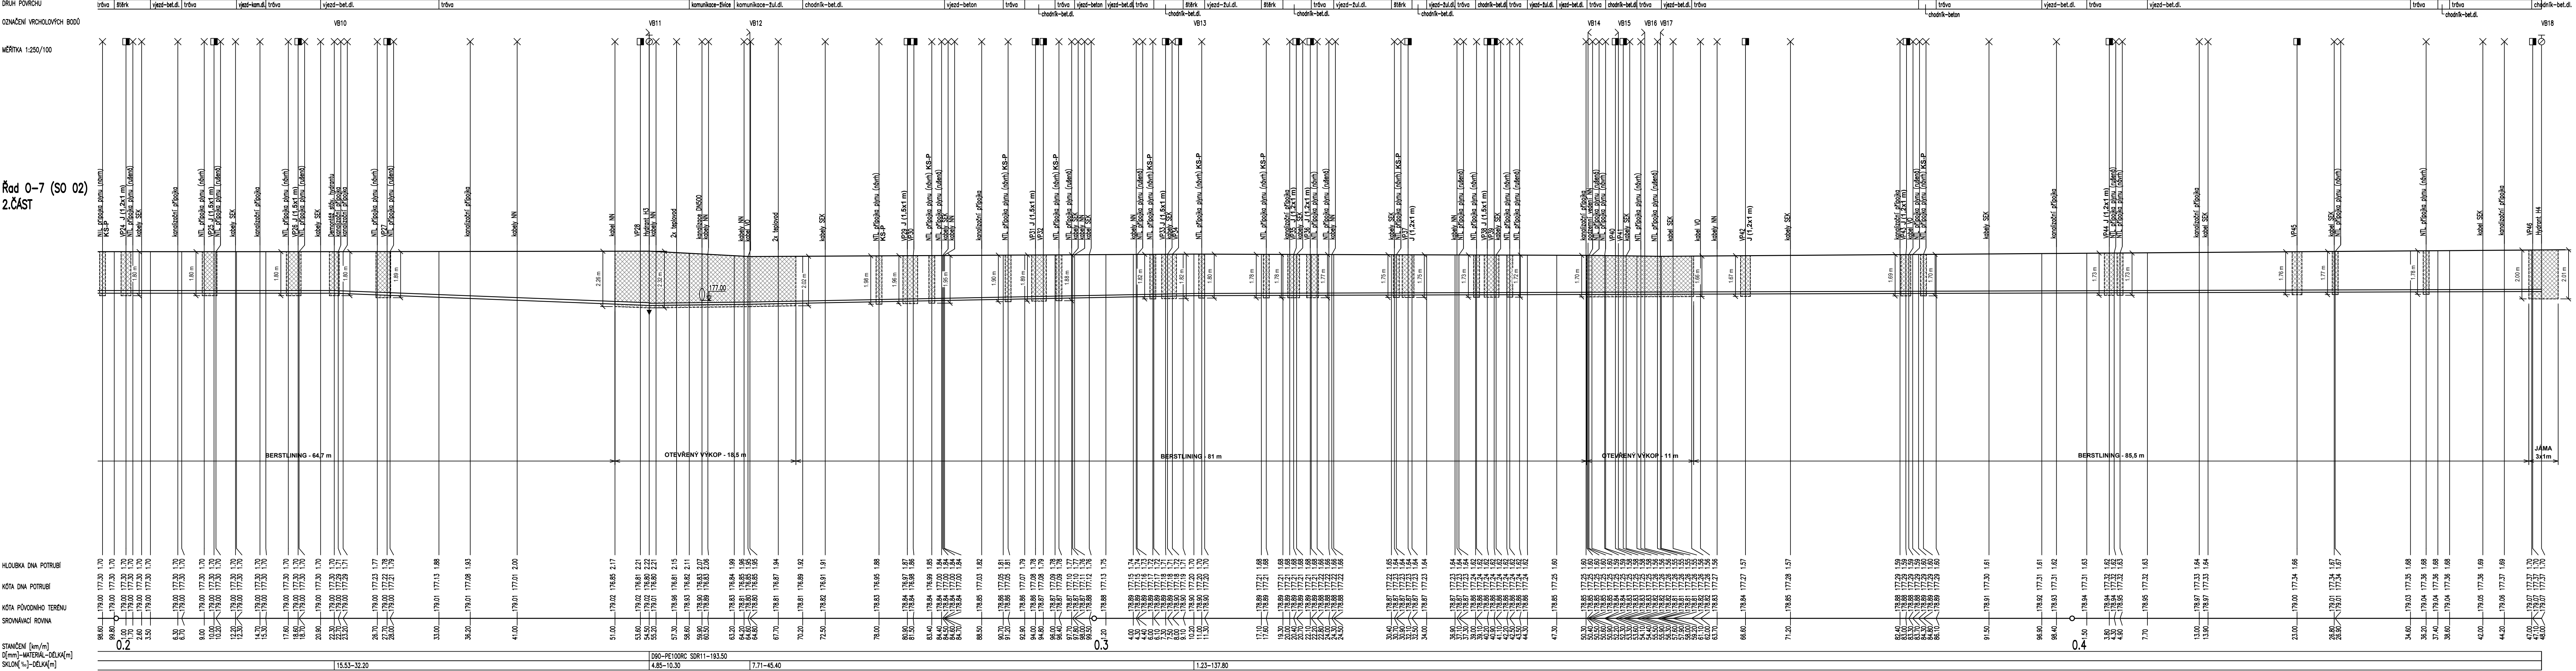


LEGENDA:

J VÝKOP JÁMY
KS-P KOPANÁ SONDA NA PLYNOVODU PRO OVĚŘENÍ KŘÍŽENÍ

UPOZORNĚNÍ:

- NIVELETA RADU BUDE PŘÍZPŮSOBENA STAVAJÍCÍ NIVELETĚ REKONSTRUOVANÉHO POTRUBÍ VODOVODU
- REKONSTRUKCE VODOVODU BUDE PROVEDENA PO PLÁNOVANÉ STAVBE PŘELOŽKY PLYNOVODU
- V MÍSTĚCH KŘÍŽENÍ S PLYNOVODNÍM POTRUBÍM (PLYNOVODNÍ ŘÁDY I. PŘÍPOJKY) BUDE PŘI REALIZACI BEZVÝKOPOVĚ POKLADKY KONTROLOVÁNO BEZKOLIZNÍ PROVEDENÍ POKLADKY VODOVODNÍHO POTRUBÍ

VYPRACOVAL : S. Krejčí	ODP. PROJEKTANT : S. Krejčí	ČÍSLO ZAKÁZKY: 2025-10	STANISLAV KREJČÍ PROJEKTANT A ŘÍDITEL PRÁCE NE VYSTAVĚ Dolný 681, 761 16 Dolný www.sk-projekt.cz
STAVEBNÍK: Slovenské vodárny a kanalizace, a.s. Za Ošávkou 290, Sady, 686 01 Uherské Hradiště	AKCE: UHERSKÉ HRADIŠTĚ, MAŘATICE, UL. NA ZÁPOVĚDÍ REKONSTRUKCE VODOVODNÍCH ŘÁDŮ 0-7 A 0-8	DATUM: 09 / 2025	FORMÁT: A 4
PŘELOHA: PODÉLNÉ PROFILY - SO 02 - 2.ČÁST		STUPEŇ: DP2 + DPS	MĚŘÍTKO: 1 : 500/100
		PŘELOHA C:	PÁŘE C: D.2.3

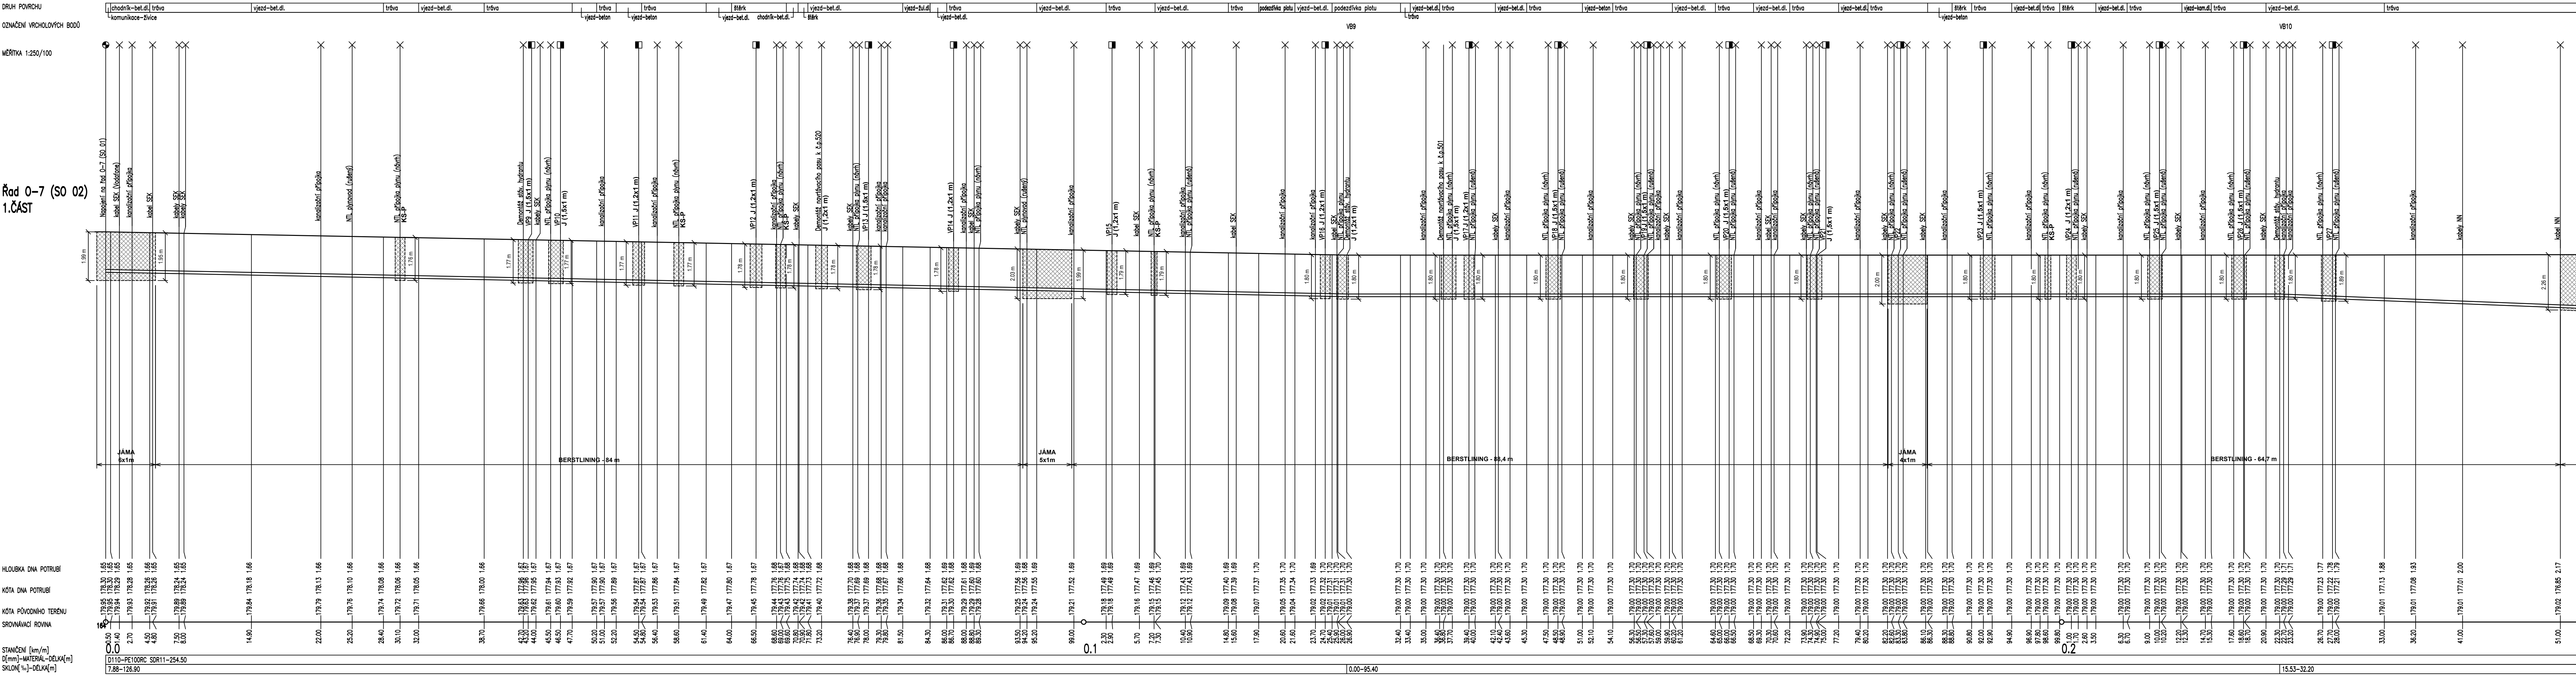

LEGENDA:

J VÝKOP JÁMY
KS-P KOPANÁ SONDA NA PLYNOVODU PRO OVĚŘENÍ KŘÍŽENÍ

UPOZORNĚNÍ:

- NIVELETA RADU BUDE PŘÍZPŮSOBENA STAVAJÍCÍ NIVELETĚ REKONSTRUOVANÉHO POTRUBÍ VODOVODU
- REKONSTRUKCE VODOVODU BUDE PROVEDENA PO PLÁNOVANÉ STAVBE PŘELOŽKY PLYNOVODU
- V MÍSTĚCH KŘÍŽENÍ S PLYNOVODNÍM POTRUBÍM (PLYNOVODNÍ ŘÁDY I. PŘÍPOJKY) BUDE PŘI REALIZACI BEZVÝKOPOVĚ POKLADKY KONTROLOVÁNO BEZKOLIZNÍ PROVEDENÍ POKLADKY VODOVODNÍHO POTRUBÍ

VYPRACOVAL : S. Krejčí	ODP. PROJEKTANT : S. Krejčí	ČÍSLO ZAKÁZKY: 2025-10	STANISLAV KREJČÍ PROJEKTANT A ŘÍDITEL PRÁCE NE VYSTAVĚ Dolný 681, 761 16 Dolný www.sk-projekt.cz
STAVEBNÍK: Slovenské vodárny a kanalizace, a.s. Za Ošávkou 290, Sady, 686 01 Uherské Hradiště	AKCE: UHERSKÉ HRADIŠTĚ, MAŘATICE, UL. NA ZÁPOVĚDÍ REKONSTRUKCE VODOVODNÍCH ŘÁDŮ 0-7 A 0-8	DATUM: 09 / 2025	FORMÁT: A 4
PŘELOHA: PODÉLNÉ PROFILY - SO 02 - 1.ČÁST		STUPEŇ: DP2 + DPS	MĚŘÍTKO: 1 : 500/100
		PŘELOHA C:	PÁŘE C: D.2.2