


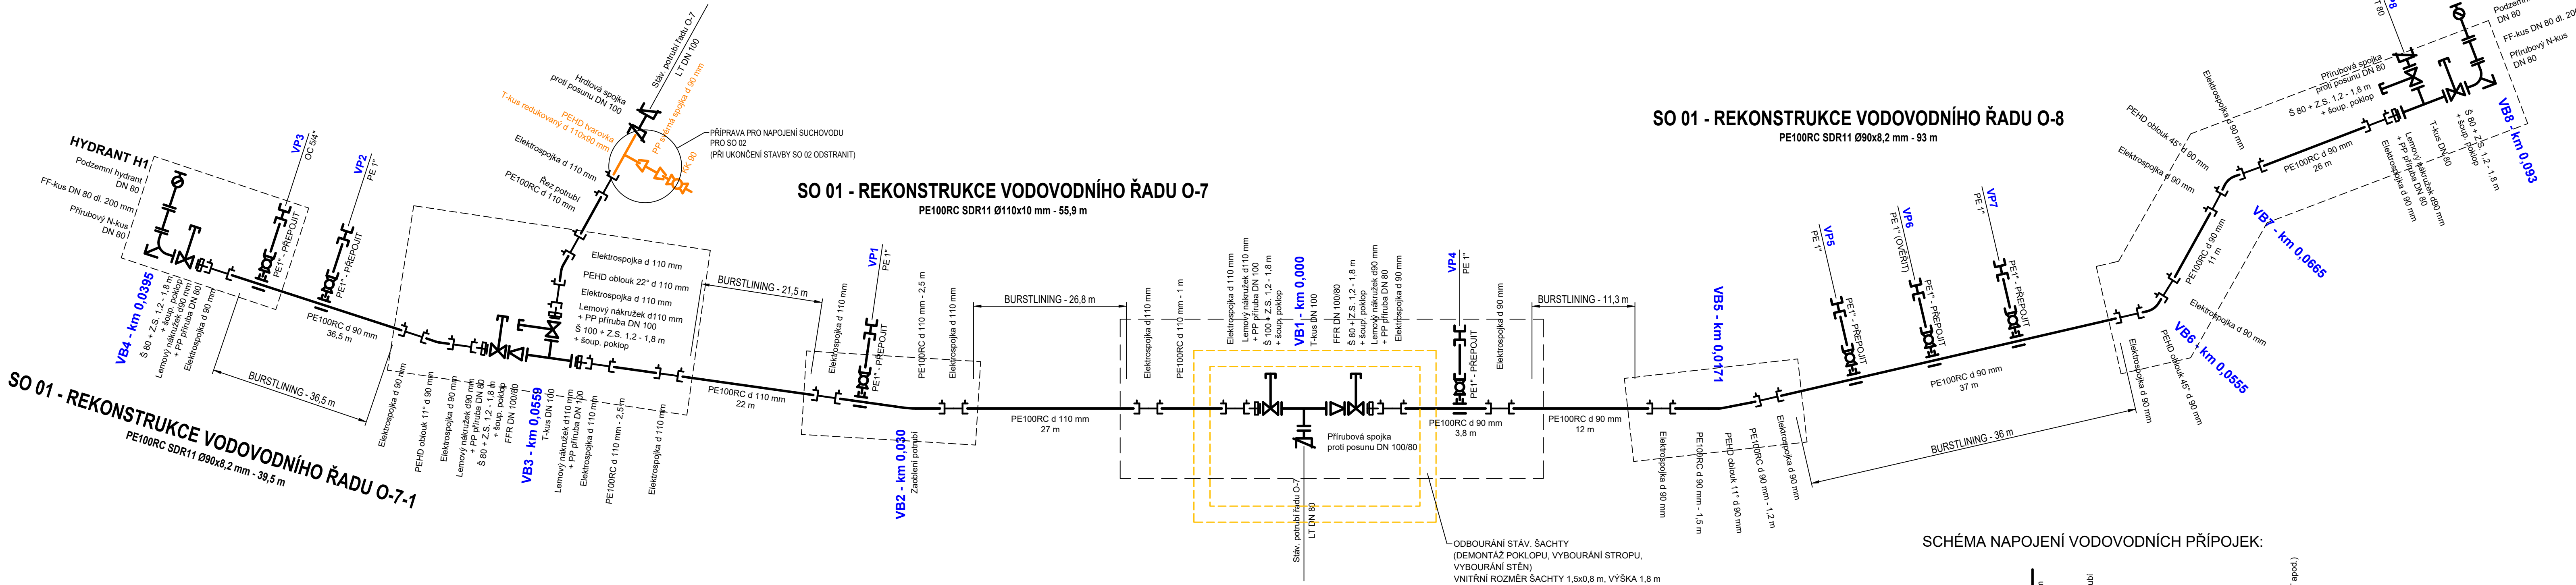

LEGENDA:

Umístění jam pro bezvýkopovou technologii

Bourané konstrukce

POZNÁMKA K POUŽITÉMU POTRUBÍ A TVAROVKÁM:

POLYETYLÉNOVÉ POTRUBÍ PE100RC SDR 11 Ø110x10 mm (RESP. Ø90x8,2 mm), VNĚJŠÍ BARVA MODRÁ, UVNITŘ ČERNÁ. POTRUBÍ POUŽITELNÉ A VÝROBCEM DOPORUČENÉ PRO UKLÁDÁNÍ BEZVÝKOPOVOU TECHNOLOGIÍ METODOU BURSTLINING.

POUŽITÉ PE-HD TVAROVKY A ELEKTROTVAROVKY TLAKOVÉ ŘADY SDR 11 PŘEDNOSTNĚ Z MATERIÁLU PE100RC. PODROBNÁ SPECIFIKACE POTRUBÍ, TVAROVEK A ARMATUR VIZ. SPECIFIKACE MATERIÁLU

UPOZORNĚNÍ:

MONTÁŽ A POKLÁDKA POLYETYLENOVÉHO POTRUBÍ MUSÍ BÝT V SOULADU S POŽADAVKY VÝROBCE POTRUBÍ. PŘED SPOJOVÁNÍM POTRUBÍ VE VÝKOPU MUSÍ BÝT POTRUBÍ ULOŽENO min. 24 hod V ZEMI.


SPOJOVÁNÍ PE TRUB:

BUDOU POUŽITY POLYETYLÉNOVÉ TROUBY DÉLKY 12 m, POTRUBÍ BUDE SPOJOVÁNO SVAŘOVÁNÍM NA TUPO, VE VÝKOPU POMOCÍ ELEKTROTVAROVEK.

POZNÁMKA:

ŠOUPÁTKA A PATKOVÁ KOLENA HYDRANTŮ BUDOU PODLOŽENA MELIORAČNÍ DESKOU TBM 50/50/10

SCHÉMA NAPOJENÍ VODOVODNÍCH PŘÍPOJEK:

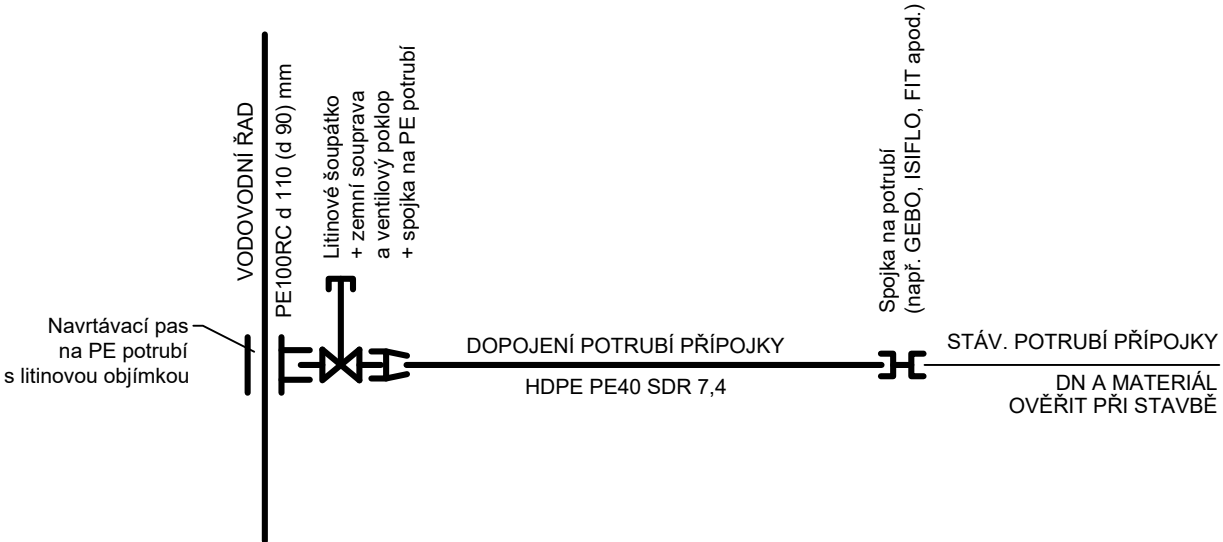

VYPRACOVAL :  S. Krejčí		ODP. PROJEKTANT :  S. Krejčí	ČÍSLO ZAKÁZKY: 2025-10	STANISLAV KREJČÍ PROJEKTOVÁ A INŽENÝRSKÁ ČINNOST VE VÝSTAVĚ Dolany 601, 783 16 Dolany www.sk-projekt.cz
STAVEBNÍK: Slovácké vodárny a kanalizace, a.s. Za Olšávkou 290, Sady, 686 01 Uherské Hradiště				
AKCE: UHERSKÉ HRADIŠTĚ, MAŘATICE, UL. NA ZÁPOVĚDI REKONSTRUKCE VODOVODNÍCH ŘADŮ O-7 A O-8				DATUM 09 / 2025
				FORMÁT 5 A4
				STUPEŇ DPZ + DPS
				MĚŘÍTKO:
PŘÍLOHA: KLADEČSKÉ SCHÉMA - SO 01				PŘÍLOHA Č. D.4.1
				PARÉ Č.