


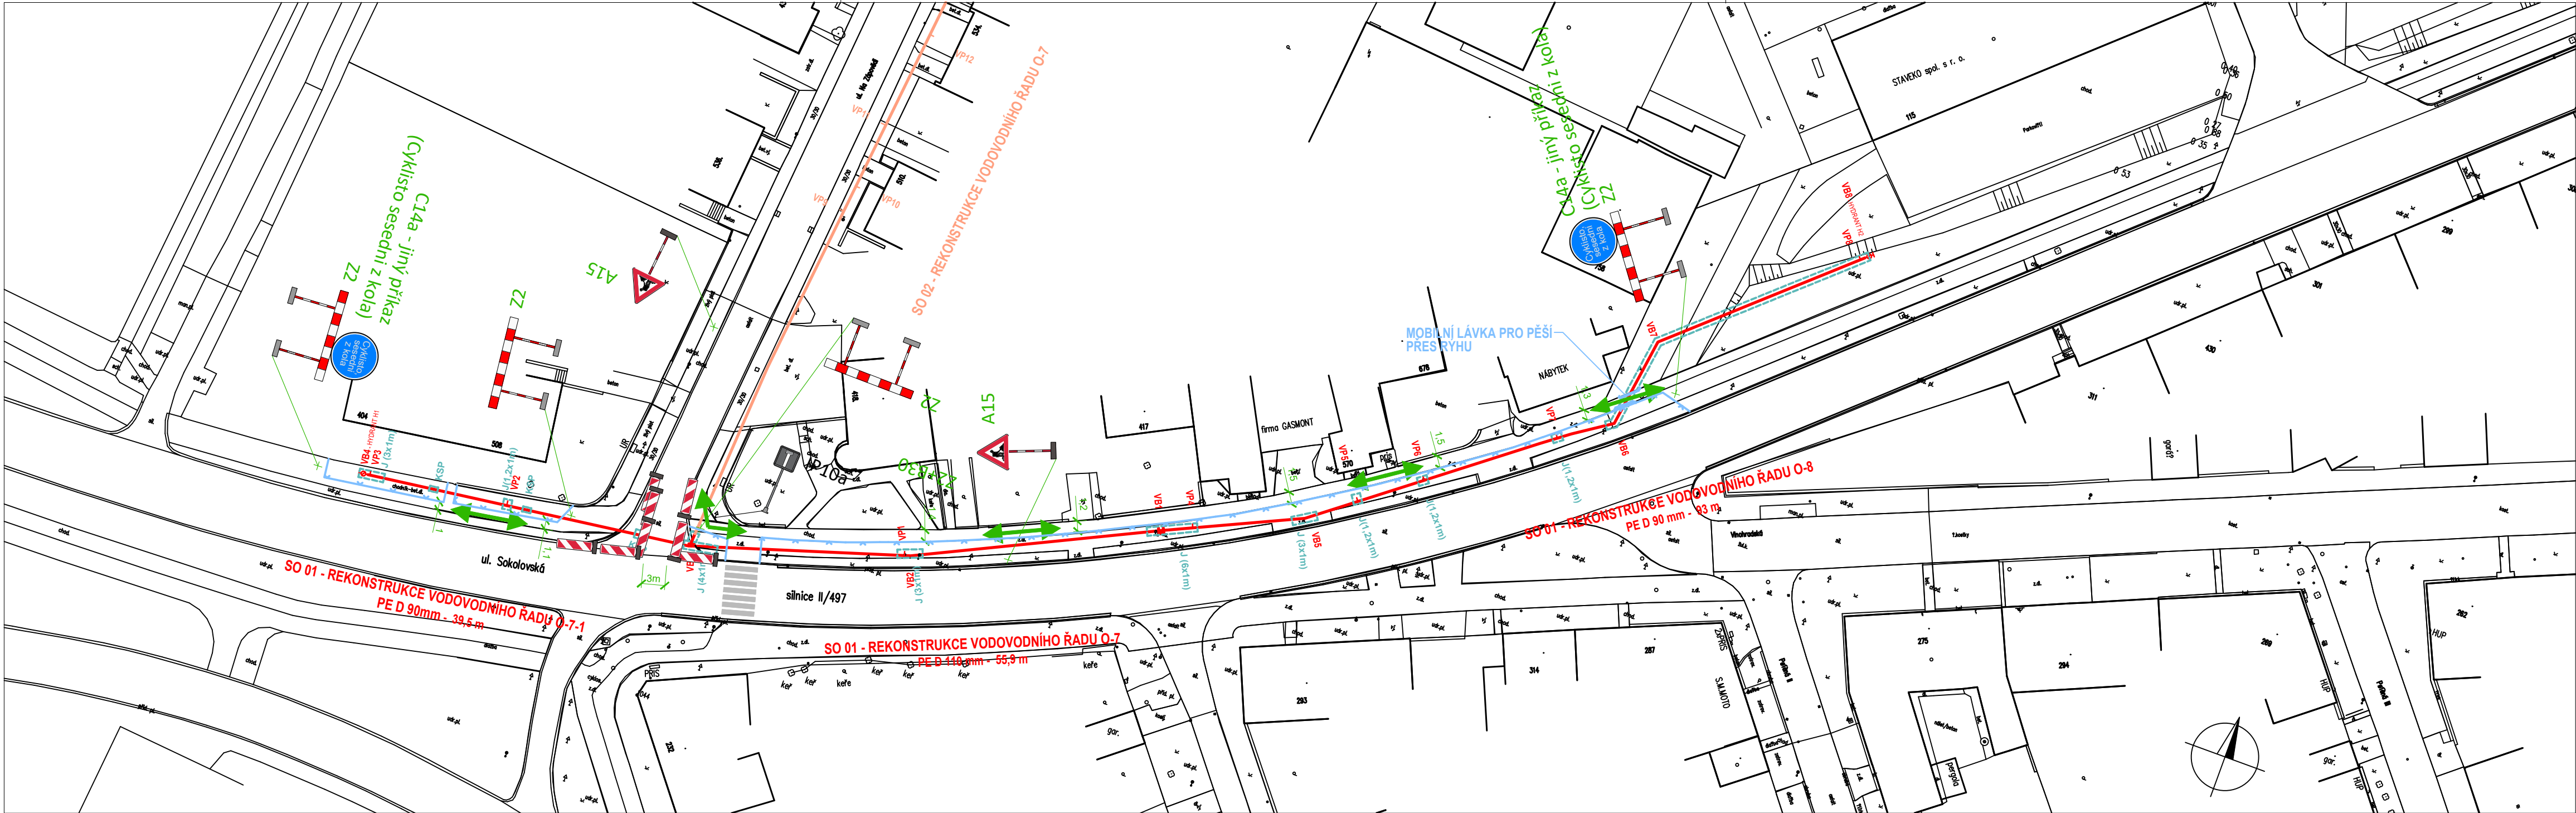

LEGENDA:

PROJEKTOVANÉ OBJEKTY:

- REKONSTRUOVANÝ VODOVODNÍ ŘÁD SO01 (BEZVÝKOPOVÁ POKLÁDKA POTRUBÍ)
- REKONSTRUOVANÝ VODOVODNÍ ŘÁD (SO 02)
REALIZACE V DALŠÍ FÁZI STAVBY
- VBxx LOMOVÝ BOD NA TRASE VODOVODNÍHO ŘÁDU
- VPxx VODOVODNÍ PŘÍPOJKA
- J OBRYS JAM NEBO RÝHY VÝKOPU
- KSP KOPANÁ SONDA NA PLYNOVODU PRO OVĚŘENÍ KŘÍŽENÍ

- POHYB CHODCŮ
- MOBILNÍ OPLOCENÍ STAVENIŠTĚ V CHODNÍKU
- PŘECHODNÉ DOPRAVNÍ ZNAČENÍ A15
- TRVALÉ DOPRAVNÍ ZNAČENÍ IP10a

UPOZORNĚNÍ:
VŠECHNY OTEVŘENÉ VÝKOPY BUDOU OHRAZENY MOBILNÍM OPLOCENÍM

VYPRACOVAL : S. Krejčí	ODP. PROJEKTANT : S. Krejčí	ČÍSLO ZAKÁZKY: 2025–10	STANISLAV KREJČÍ PROJEKTOVÁ A INŽENÝRSKÁ ČINNOST VE VÝSTAVBĚ Dolany 601, 783 16 Dolany www.sk-projekt.cz	
STAVEBNÍK: Slovácké vodárny a kanalizace, a.s. Za Olšávkou 290, Sady, 686 01 Uherské Hradiště			DATUM	09 / 2025
AKCE: UHERSKÉ HRADIŠTĚ, MAŘATICE, UL. NA ZÁPOVĚDI REKONSTRUKCE VODOVODNÍCH ŘÁDŮ O-7 A O-8			FORMÁT	3 A4
			STUPEŇ	DPZ + DPS
			MĚŘÍTKO:	1 : 500
PŘÍLOHA: PŘECHODNÉ DOPRAVNÍ ZNAČENÍ - SITUACE SO01			PŘÍLOHA Č.	PARÉ Č.
			G.2.1	