


LEGENDA:

- A1 LED SVÍTLIDLO PŘÍSAZENÉ 9W/IP66
- A2 LED SVÍTLIDLO PŘÍSAZENÉ 42W/IP20
- A3 LED SVÍTLIDLO ZÁVĚSNÉ 14W/IP20
- A4 LED SVÍTLIDLO PŘÍSAZENÉ 11W/IP20
- A5 LED SVÍTLIDLO PŘÍSAZENÉ 22W/IP20
- B1 LED SVÍTLIDLO LIŠTOVÉ 30W/IP20 (HLUBOKOZÁŘIČ)
- B2 LED SVÍTLIDLO LIŠTOVÉ 10W/IP20
- C1 LED SVÍTLIDLO VESTA VNÉ BODOVÉ 15W/IP44
- C2 LED SVÍTLIDLO VESTA VNÉ BODOVÉ 19W/IP44
- C3 LED SVÍTLIDLO PŘÍSAZENÉ 15W/IP20
- D1 LED SVÍTLIDLO PŘÍSAZENÉ 12W/IP44, INTEGR. PIR

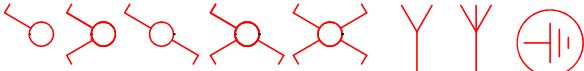



- RP PODRUŽNÝ ROZVADĚČ – NOVÝ
- Rx.y PODRUŽNÝ ROZVADĚČ – TECHNOLOGICKÝ
- RP1 PODRUŽNÝ ROZVADĚČ – STÁVAJÍCÍ

POZNÁMKY:

- ROZVODNÁ SOUSTAVA 3PEN –50Hz/400V–TN–C–S
 - OCHRANA PŘED NEBEZPEČNÝM DOTYKOVÝM NAPĚTÍM JE PROVEDENA OCHRANNOU AUTOMATICKÝM ODPOJENÍM OD ZDROJE PODLE ČSN 332000–4–41 ed.3
 - SVĚTELNÉ ROZVODY BUDOU PROVEDENY KABLEM TYPU CYKY 3Cx1.5 mm2 RESP. CYKY 5Cx1.5 mm2.
 - ZÁSUVKOVÉ ROZVODY BUDOU PROVEDENY KABLEM TYPU CYKY 3Cx2.5 mm2, RESP. CYKY 5Cx2.5 mm2.
 - URČENÍ VNĚJŠÍCH VLVŮ: ČSN 33 2000–5–51 ed.3 – PROSTŘEDÍ NORMÁLNÍ PROSTŘEDÍ PROSTOR S VANOU ZÓNY 0 AŽ 3 PODLE ČSN 33 2000–7–701 ed.2
- UMÝVACÍ PROSTORY DLE ČSN 33 2130 ed.3

LEGENDA MÍSTNOSTÍ:

Č. m.	Název místnosti	Plocha m ²
0.01	Schodiště	4.87
0.02	Sklepní prostor	18.06
0.03	Sklepní prostor	11.10
CELKEM:		34.03

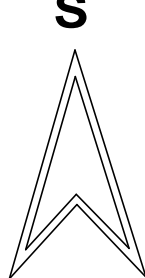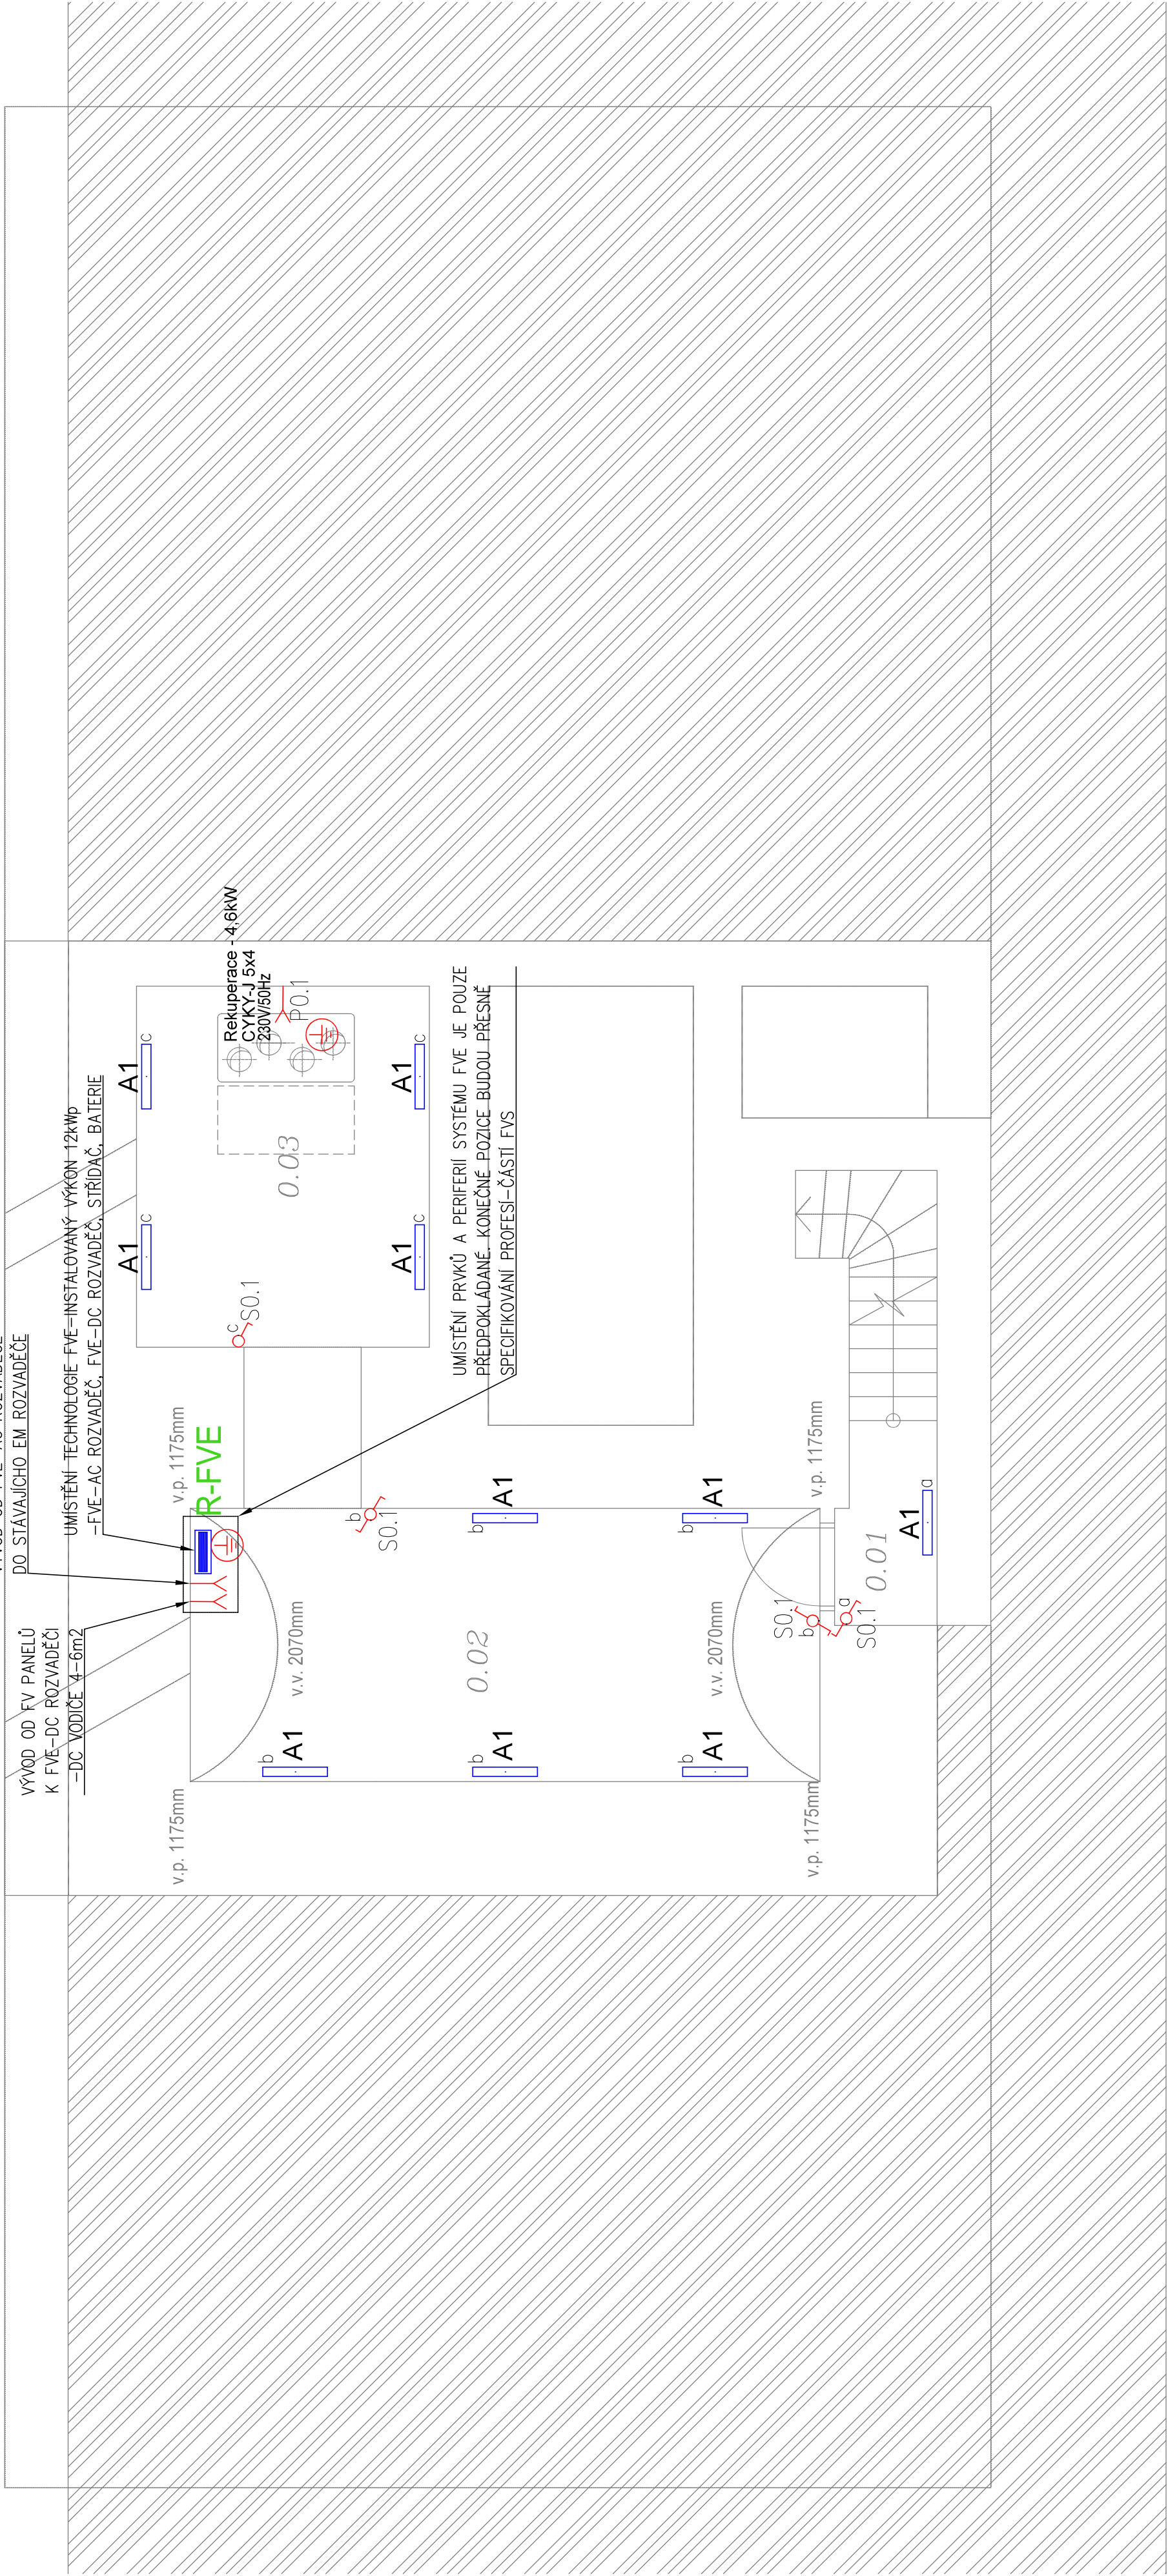

0	03/2022	PRVNÍ VYDÁNÍ	Hložek Bc.	Hložek Bc.	Ing. Žák
ČÍSLO	DATUM	POPS ŽÁDŮ	ZOBP. PROJEKTANT	VYPRACOVAL	AUDITOŘ

k.ú. Kolovraty (688591)

INVESTOR: Městská část Praha-Kolovraty Mírová 364/34 Kolovraty 103 00 Praha 10		PROJEKTANT ČÁSTI:  Martin Hložek Bc. Přirovův 582 393 01 Přibramov (tel.: +420774823405)		
MÍSTO STAVBY:	Praha-Kolovraty	Hložek Bc.	AUTORIZACE:	Ing. Žák
STAVEBNÍ ÚŘAD:	Praha	Hložek Bc.	ARCH. NÁVRH:	-
FORMÁT:	10/A4	DATUM:	STUPEŇ PD:	DSP-OPS
Č. ZAKÁZKY:	22-006	MĚŘÍTKO:	SOUBOR:	-
NÁZEV AKCE: STAVEBNÍ ÚPRAVY A SNÍŽENÍ ENERGETICKÉ NÁROČNOSTI p.č. 410, k.ú. Kolovraty KNIHOVNA				
OBJEKT:	-	ČÁST:	D.1.4 Technika prostředí staveb D.1.4.2 Elektronika	
OBSAH:	PŮDORYS 1:PP	Č. VYKRESU:	D.1.4.2.2 Č. PARÉ	