

LEGENDA MÍSTNOSTÍ:

Č. m.	Název místnosti	Plocha m ²
2.01	Galerie knihovna a schodiště	20,16
2.02	Galerie knihovna a schodiště	19,98
2.03	Schodiště	5,78
2.04	Chodba	11,70
2.05	Kancelář	16,24
2.06	Kancelář	23,88
2.07	WC ženy	3,86
2.08	WC muži	6,23
2.09	Kuchyně	5,86
2.10	Kancelář	25,52
2.11	Kancelář	10,31
2.12	Kancelář	11,92
2.13	Kancelář	11,95
CELKEM:		170,39

LEGENDA:

- | | |
|----|---|
| A1 | LED SVÍTLIDLO PŘÍRAŽNÉ 9W/IP66 |
| A2 | LED SVÍTLIDLO PŘÍRAŽNÉ 42W/IP20 |
| A3 | LED SVÍTLIDLO ZÁVĚSNÉ 14W/IP20 |
| A4 | LED SVÍTLIDLO PŘÍRAŽNÉ 11W/IP20 |
| A5 | LED SVÍTLIDLO PŘÍRAŽNÉ 22W/IP20 |
| B1 | LED SVÍTLIDLO LÍŠTOVÉ 30W/IP20 (HLUBOKOZÁŘČÍ) |
| B2 | LED SVÍTLIDLO LÍŠTOVÉ 10W/IP20 |
| C1 | LED SVÍTLIDLO VESTAVNÉ BODOVÉ 15W/IP44 |
| C2 | LED SVÍTLIDLO VESTAVNÉ BODOVÉ 19W/IP44 |
| C3 | LED SVÍTLIDLO PŘÍRAŽNÉ 15W/IP20 |
| D1 | LED SVÍTLIDLO PŘÍRAŽNÉ 12W/IP44, INTEGR. PIR |

- VYPÍNAČ Č.1. JEDNOPÓLOVÝ

- VYPÍNAČ Č.5. SÉRIOVÝ

- VYPÍNAČ Č.6. STŘÍDAVÝ

- VYPÍNAČ Č.6+6. STŘÍDAVÝ DVOJITÝ

- ## VYPÍNAČ Č.7. KŘÍŽOVÝ

- VÝVOD 230V

- VÝVOD 400V

-


- RP** PODRUŽNÝ ROZVADEČ – NOVÝ

- Rx.v** PODRUŽNÝ ROZVADĚČ – TECHNOLOGICKÝ

- RP1** PODRUŽNÝ ROZVADEČ – STÁVAJÍCÍ

POZNÁMKY:

- b. ROZVODNÁ SOUSTAVA 3PEN –50Hz/400V–TN–C–S
 c. OCHRANA PŘED NEBEZPEČNÝMI DOTYKOVÝM NAPĚTÍM JE PŘEVEDENA OCHRANNOU
 AUTOMATICKÝM OPLOUENÍM OD ZDROJE PODLE ČSN 332000–4–41 ed.3
 d. SVĚTELNÉ ROZVODY BUDOU PŘEVEDENY KABELEM TYPU CYKY 3x1,5 mm2 RESP. CYKY 5x1,5 mm2.
 e. ZÁSUVKOVÉ ROZVODY BUDOU PŘEVEDENY KABELEM TYPU CYKY 3x2,5 mm2, RESP. CYKY 5x2,5 mm2.
 f. URČENÍ VNĚJŠÍCH VLIVŮ: ČSN 33 2000–5–51 ed.3 – PROSTŘEDÍ NORMÁLNÍ
 PROSTŘEDÍ PROSTOR S VANOU ZONY 0 AŽ 3 PODLE ČSN 33 2000–7–701 ed.2
 g. UMÝVACÍ PROSTORY DLE ČSN 33 2130 ed.3

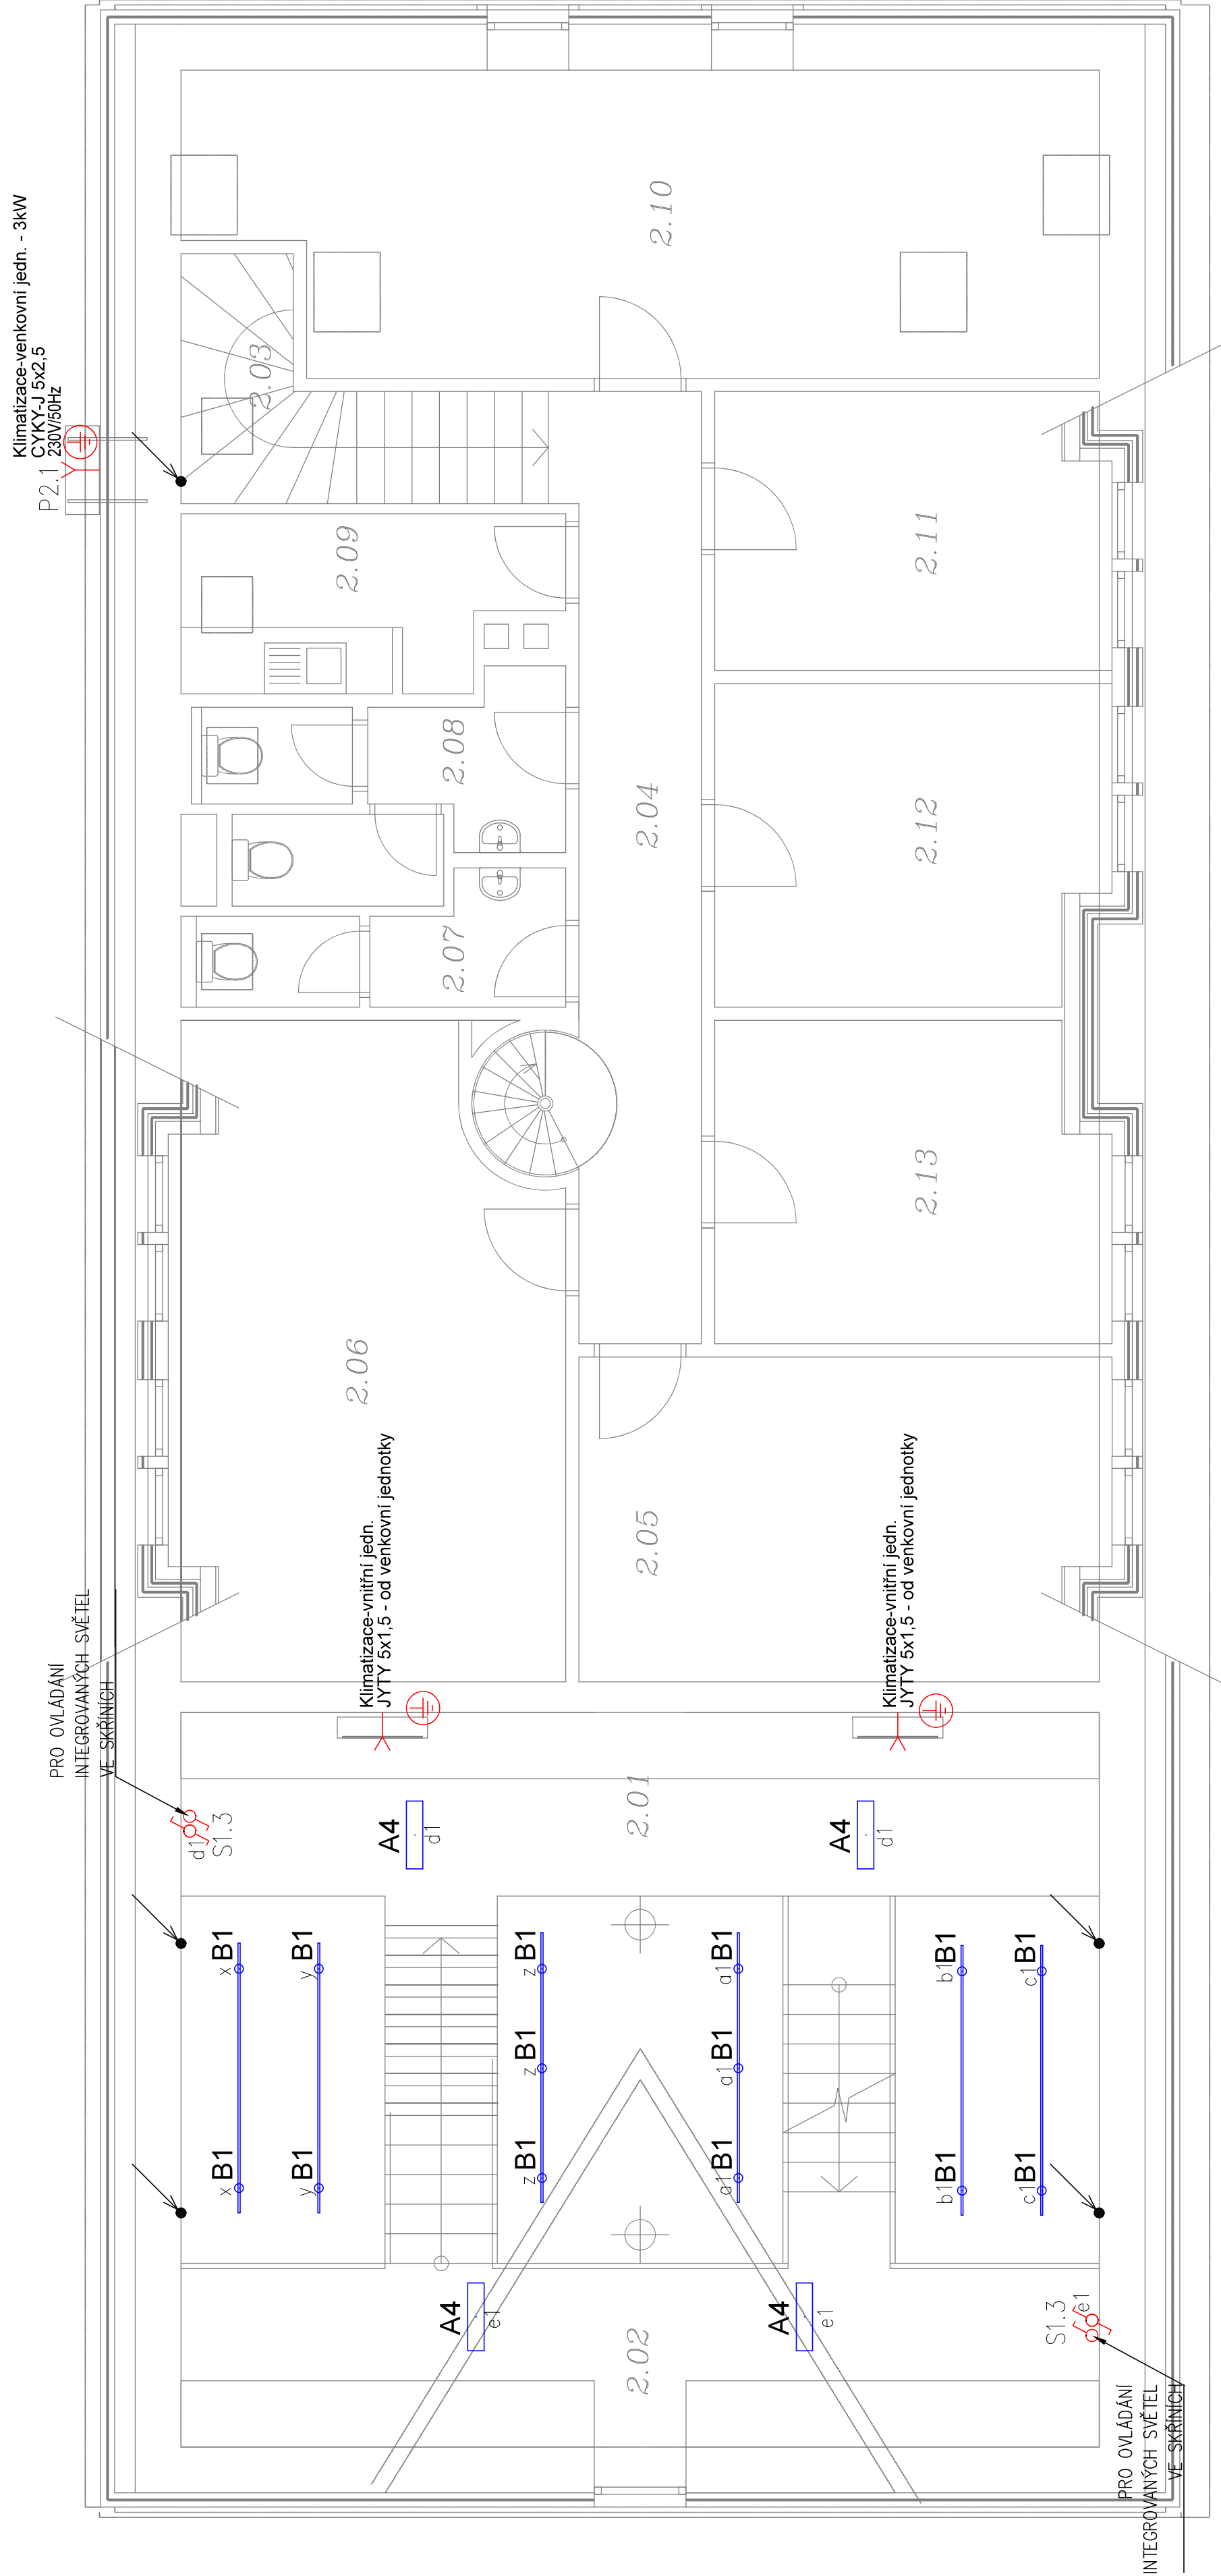

0	03/2022	PRVNÍ VYDÁNÍ	Hlášek Bc.	Hlášek Bc.	Ing. Žák
číslo	datum	POPIS ZMĚN	ZODP. PROJEKTANT	VYPRACOVAL	AUTORIZACE

k.ú. Kolovraty (668591)

INVESTOR:	Městská část Praha-Kolovraty Mírová 364/24, Kolovraty 103 00 Praha 10		PROJEKTANT ČÁSTI:	 Martin Hložek Bc. Fárova 582 393 01 Pelhřimov (tel.: +420774623405)	
MÍSTO STAVBY:	Praha-Kolovraty	VYPRACOVAL:	Hložek Bc.	AUTORIZACE:	Ing. Žák
STAVĚNÍ ÚŘAD:	Praha	ZODP.PROJEKTANT:	Hložek Bc.	ARCH. NÁVRH:	-
FORMÁT:	10x4	DATE:	03.2022	STUPEŇ PD:	DSP+DPS
ČÍSLO ZÁKAZKY:	22-006	MĚŘÍTKO:	1:50	SOUBOR:	-

STAVEBNÍ ÚPRAVY A SNIŽENÍ ENERGETICKÉ NÁROČNOSTI p.č. 410, k.ú. Kolovraty KNIHOVNA	
NÁZEV AKCE:	
OBJEKT: -	ČÁST: D.1.4 Technika prostředí staveb D.1.4.2 Elektronizace
OBJEH:	Č. VÝKRESU: D.1.4.2.4 PUDOVÝS 2.NP