RH – část 4/4 / skříňový rozvaděč 200x800x400 /

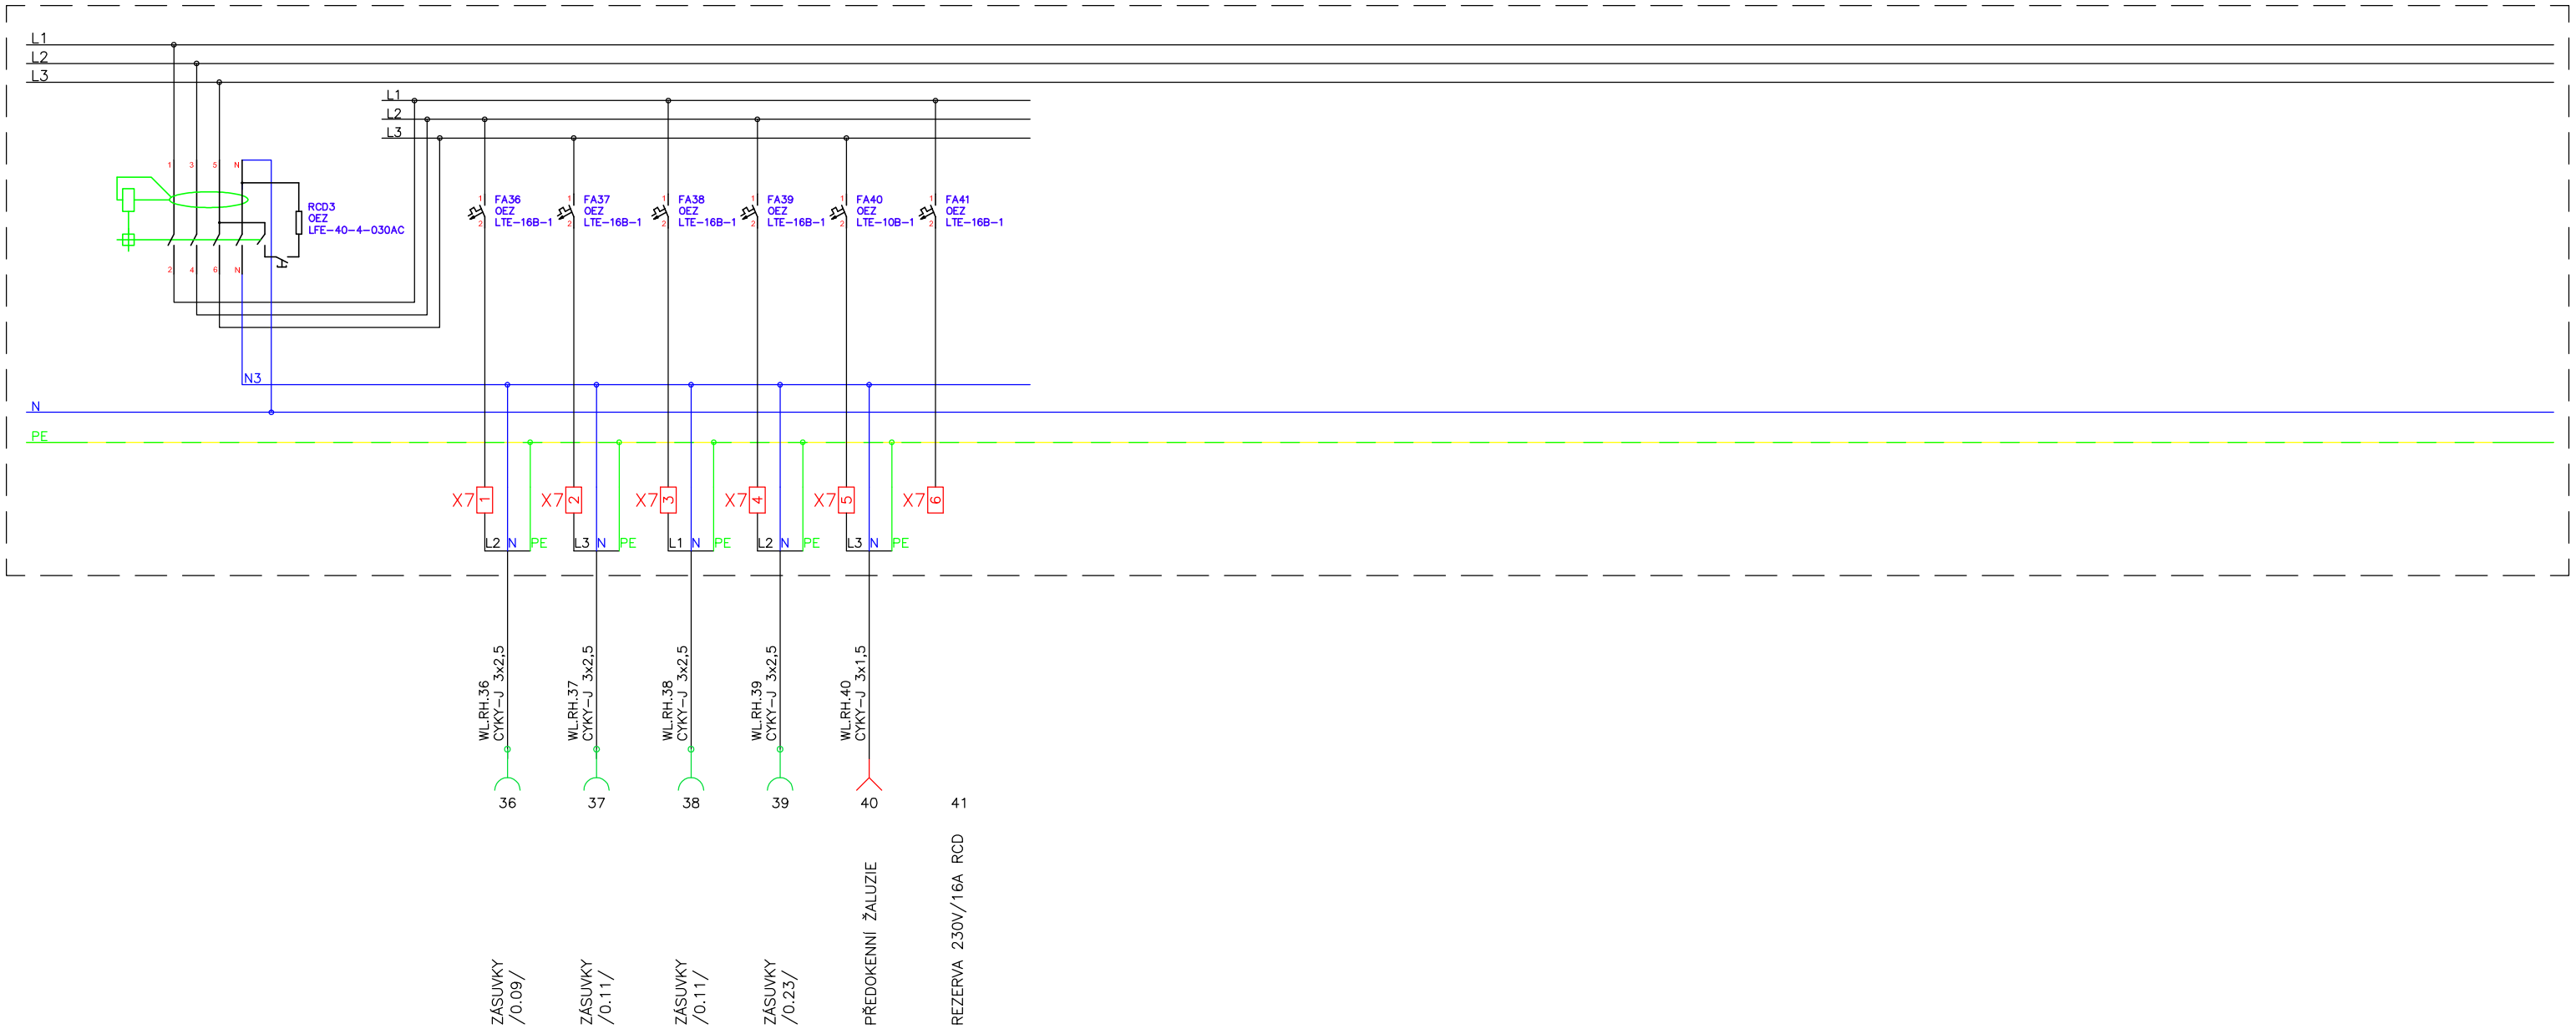

ZÁKLADNÍ TECHNICKÉ ÚDAJE:

Rozvodné soustavy:

– 3NPE stř. 50Hz, 400/230V TN–C–S

Ochrana před úrazem elektrickým proudem bude zajištěna v souladu s ČSN 33 2000–4–41 ed.2, ČSN 33 2000–5–54 ed.3, a souvisejícími normami podle odkazů v těchto normách. Ochrana při poruše je zajištěna ochranným pospojováním a automatickým odpojením od zdroje.
Ochrana před nebezpečným dotykem bude zajištěna izolací živých částí, kryty nebo přepážkami.
Zásuvkové okruhy (do 20A včetně) jsou navíc doplněny o doplňkovou ochranu proudovým chráničem s vybavovacím proudem 30mA.

Projektant

Ing.arch. Jan Linhart

Puškinovo n. 4, 160 00, Praha 6
kancelář: C015, Křenova 5, 162 00 Praha 6
Tel: (+420) 777 644 325, e-mail: info@c015.cz

Autor a HIP:	J.Linhart
Investor:	Obec Třebotov, Klidná 69, 252 26 Třebotov IČ:00241741
Místo:	Třebotov, Hlavní 190, 252 26 areál školy

Projektant části

Radim Blaťák
Dolany 589
783 16

Razítko

ROZŠÍŘENÍ KAPACIT ZŠ A MŠ Třebotov

Paré:

DOKUMENTACE PRO PROVÁDĚNÍ STAVBY

Objekt SO 04 Nová budova

Část D.1.4.1 Silnoproudá elektrotechnika

Zodpovědný projektant části:	Radim Blaťák		
Vypracoval :	Radim Blaťák	Datum:	09/2016
Příloha	Rozvaděč RH část 4/4 - schéma zapojení	Počet formátů A4 :	2
		Měřítko :	-
		Číslo přílohy:	D.1.4.1-14