


PŘEHLEDOVÉ SCHEMA SK+CCTV

PŘEHLEDOVÉ SCHEMA DT

PŘEHLEDOVÉ SCHEMA STA

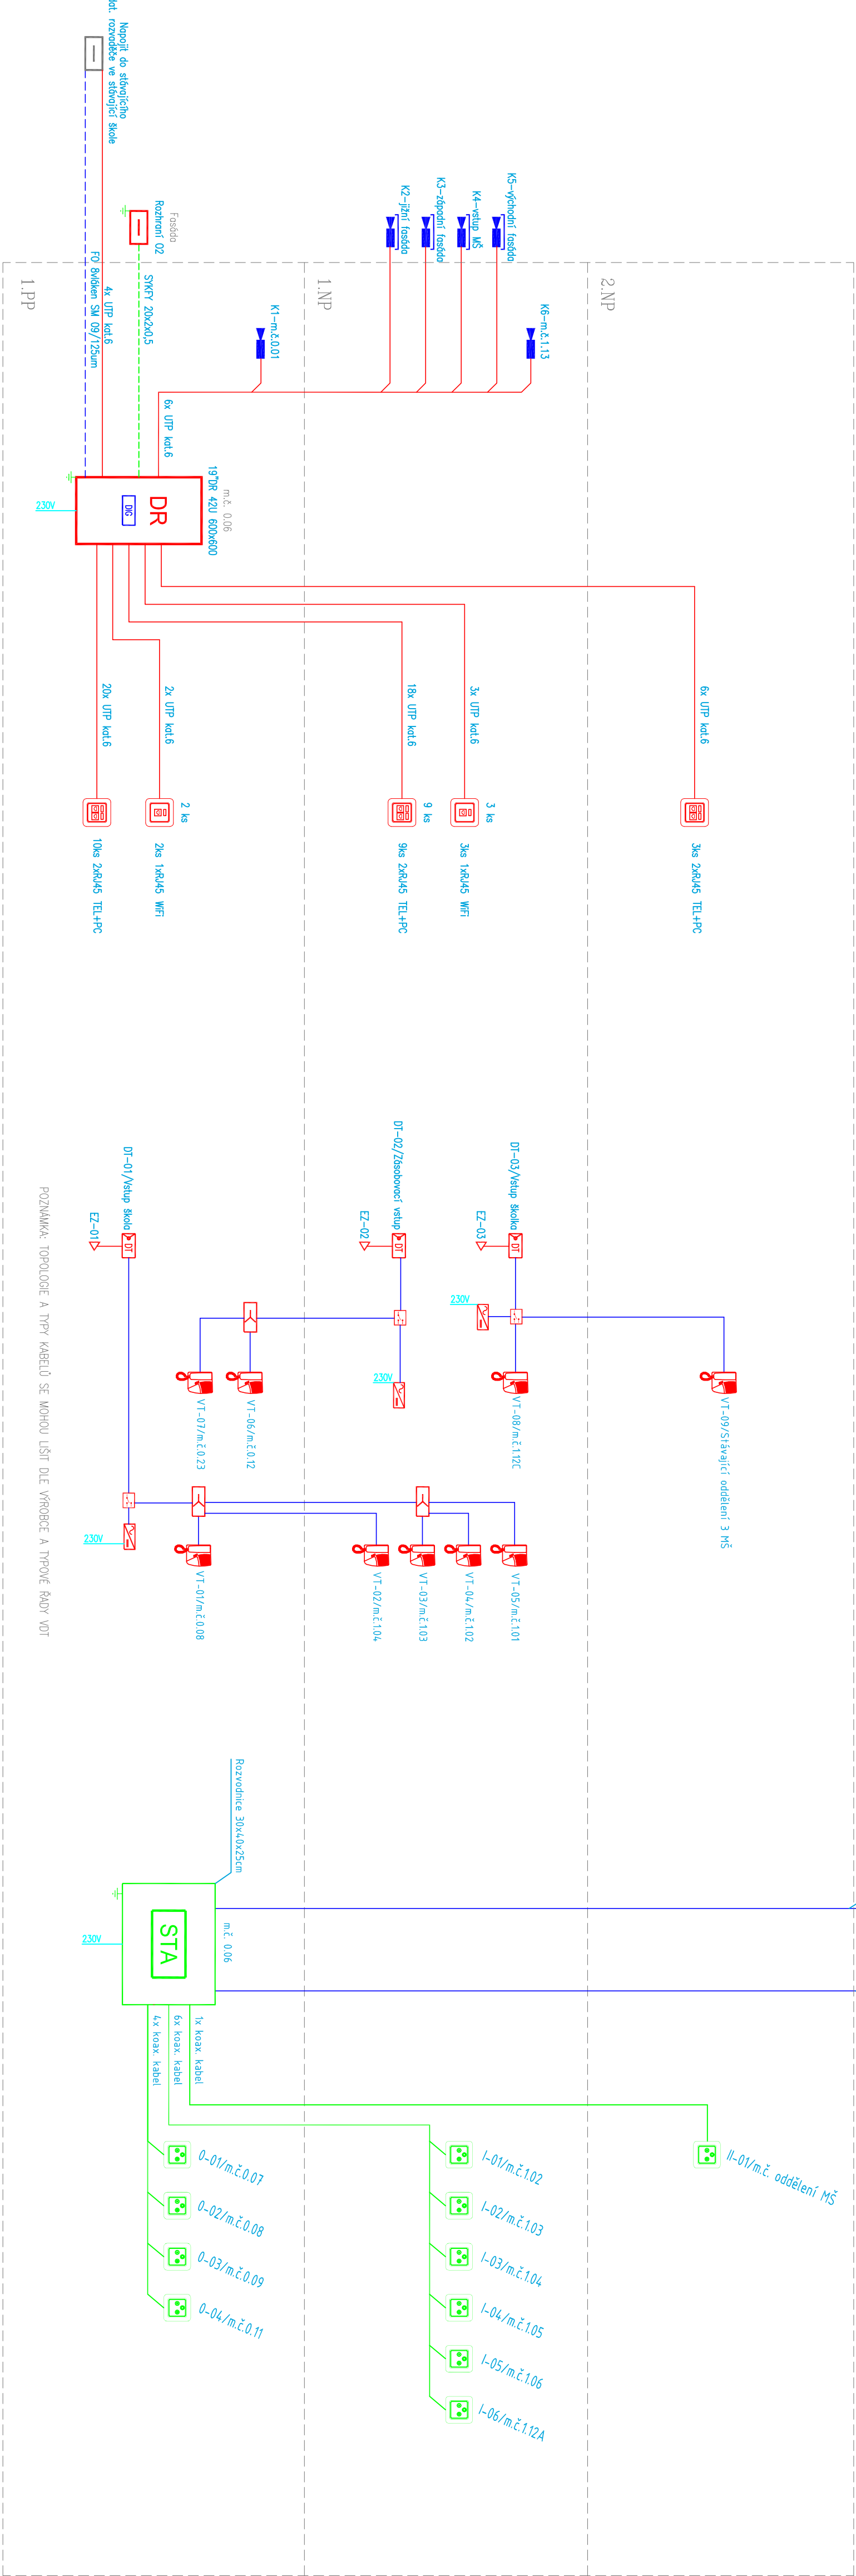

LEGENDA:

- SK - DATOVÝ ROZVODČÍ
- SK - ZÁSOBNÁ SK 2x RJ-45
- SK - KABEL UTP kat. 6
- SK - OPTICKÝ KABEL SM 09/125um
- SK - AKTIVNÍ ROZVODČÍ
- SK - ZÁSOBNÁ SATELITNÍ
- SK - KOMBINOVANÝ KABEL 75 Ohm
- SK - VÝKONNÝ KOMBINOVANÝ KABEL 75 Ohm
- DT - DOMÁCÍ TELEFON / VIDEOBANKY
- DT - EL. MONTÉRNÍ ZÁMEK
- DT - VIDEOFON ALCO
- DT - ROZBODOVACÍ KRAJEC
- DT - VÝVĚDEJ ZOBRAZ. S ŘÍD. JEDNOTKOU
- DT - SÍŤOVÝ ROZVODČÍ KABEL 2x1
- DT - OSV 2x1,5

ROZŠÍŘENÍ KAPACIT ZŠ A MŠ Třebotov

DOKUMENTACE PRO PROVEDENÍ STAVBY

Objekt	SO 04 NOVÁ BUDOVA		
Část	D.1.4.8 Slaboproudá zařízení		
Zadávající projektant část:	Jaroslav Kůpec	Datum:	11/2016
Vypracoval:	Jaroslav Kůpec	Počet fólií/stran:	4
Příloha	PŘEHLEDOVÉ SCHEMA SK A STA	Měřítko:	-
		Číslo přílohy:	05