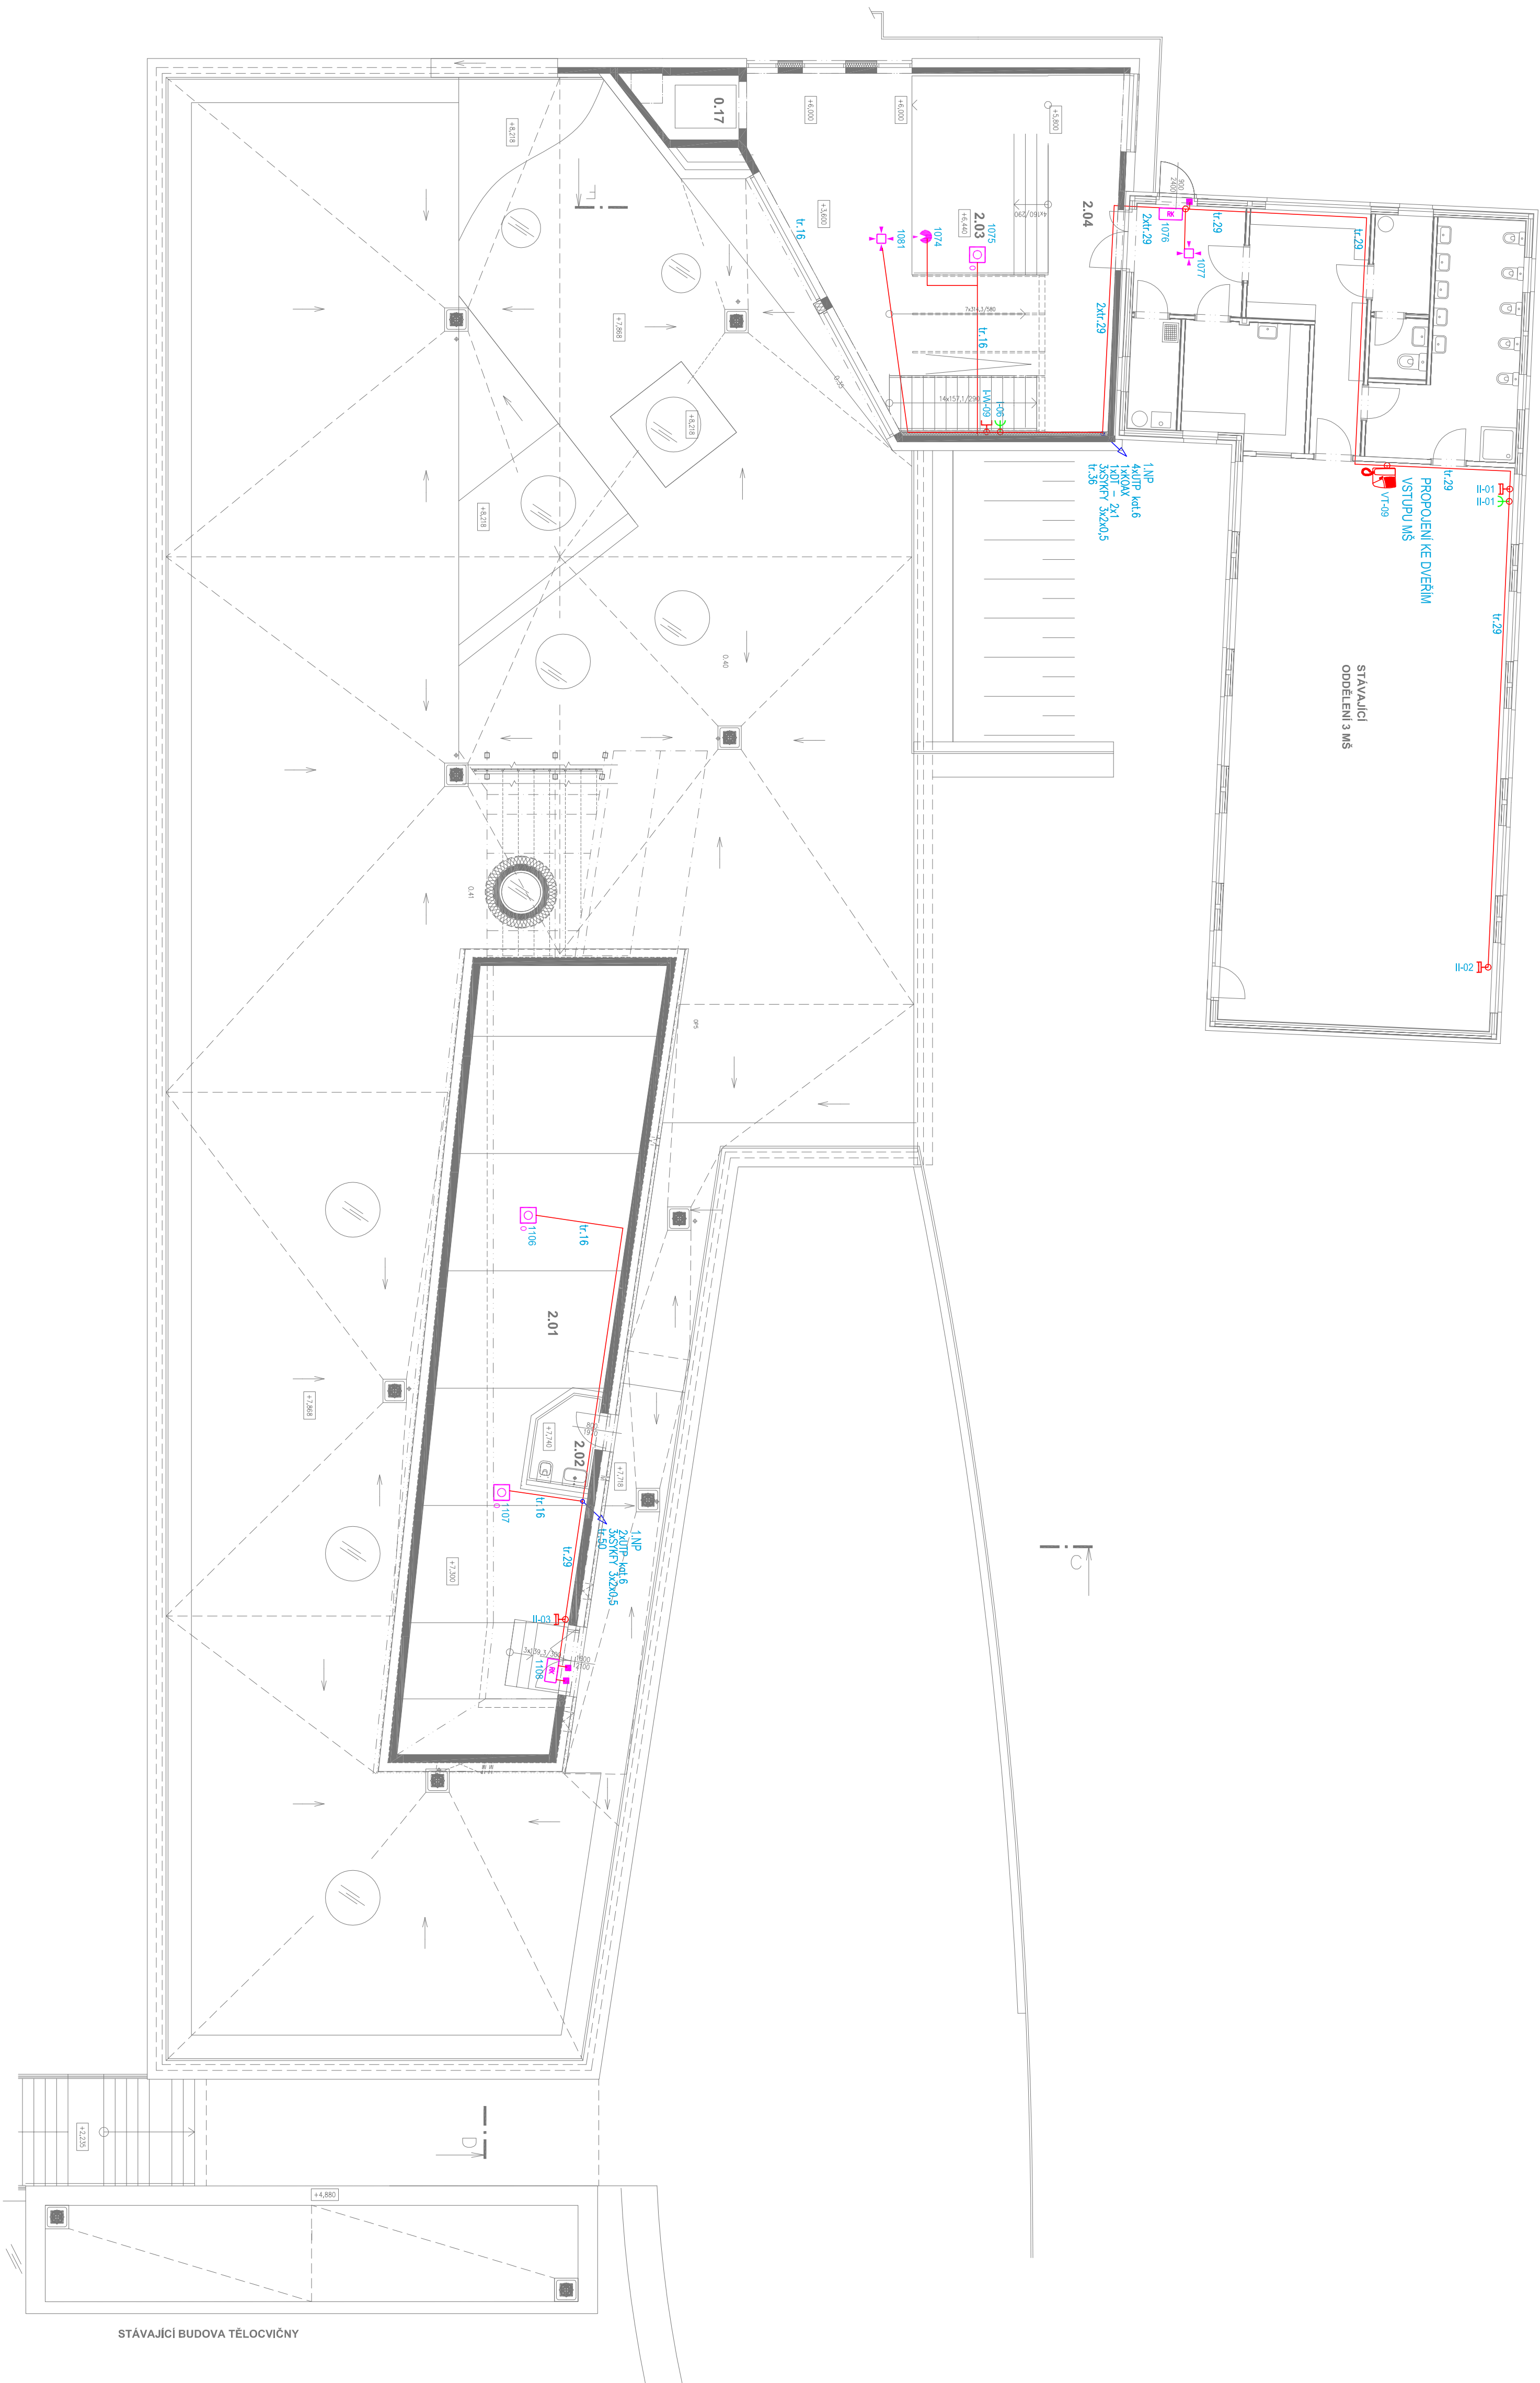


[illegible]

Projekant	Ing.arch. Jan Linhart	Realizace
Autor a HfP:	Pražská 14, 100 00, Praha 2 Kancelář: C/15, 100 00, Praha 2 Tel.: (+420) 777 844 320; e-mail: info@i15.cz	
Investor:	UJLHart	
Město:	Obec Trebotov, Kladná 89, 252 26 Trebotov IČ:00241741 Třebotov, Hlavení 190, 252 26 Hlavení skály	
Projektant častí		
	Jan Kupec	Realizace
	Koblovská 34/41, 25, 728 29 Ostrava 29 Tel. (+420) 773 425 955; e-mail: kupaec.j@seznam.cz	

ROZŠÍŘENÍ KAPACIT ZŠ A MŠ Třebotov

DOKUMENTACE PRO PROVEDENÍ STAVBY		1-PRG
Objekt	SO 04 NOVÁ BUDOVA	
Část	D.1.4.8 Slaboproudá zařízení	
Zadávající projektant/dáv:	Ján Kupec	
Vypracoval :	Ján Kupec	
Pícha	PŮDORYS 2.NP	
	Datum	11/2016
	Podst. formátu A4	8
	Měřítko	1:100
	Číslo plánu:	04