


REKONSTRUKCE A INTENZIFIKACE ÚV KNĚŽPOLE
SITUAČNÍ VÝKRES ŠIRŠÍCH VZTAHŮ

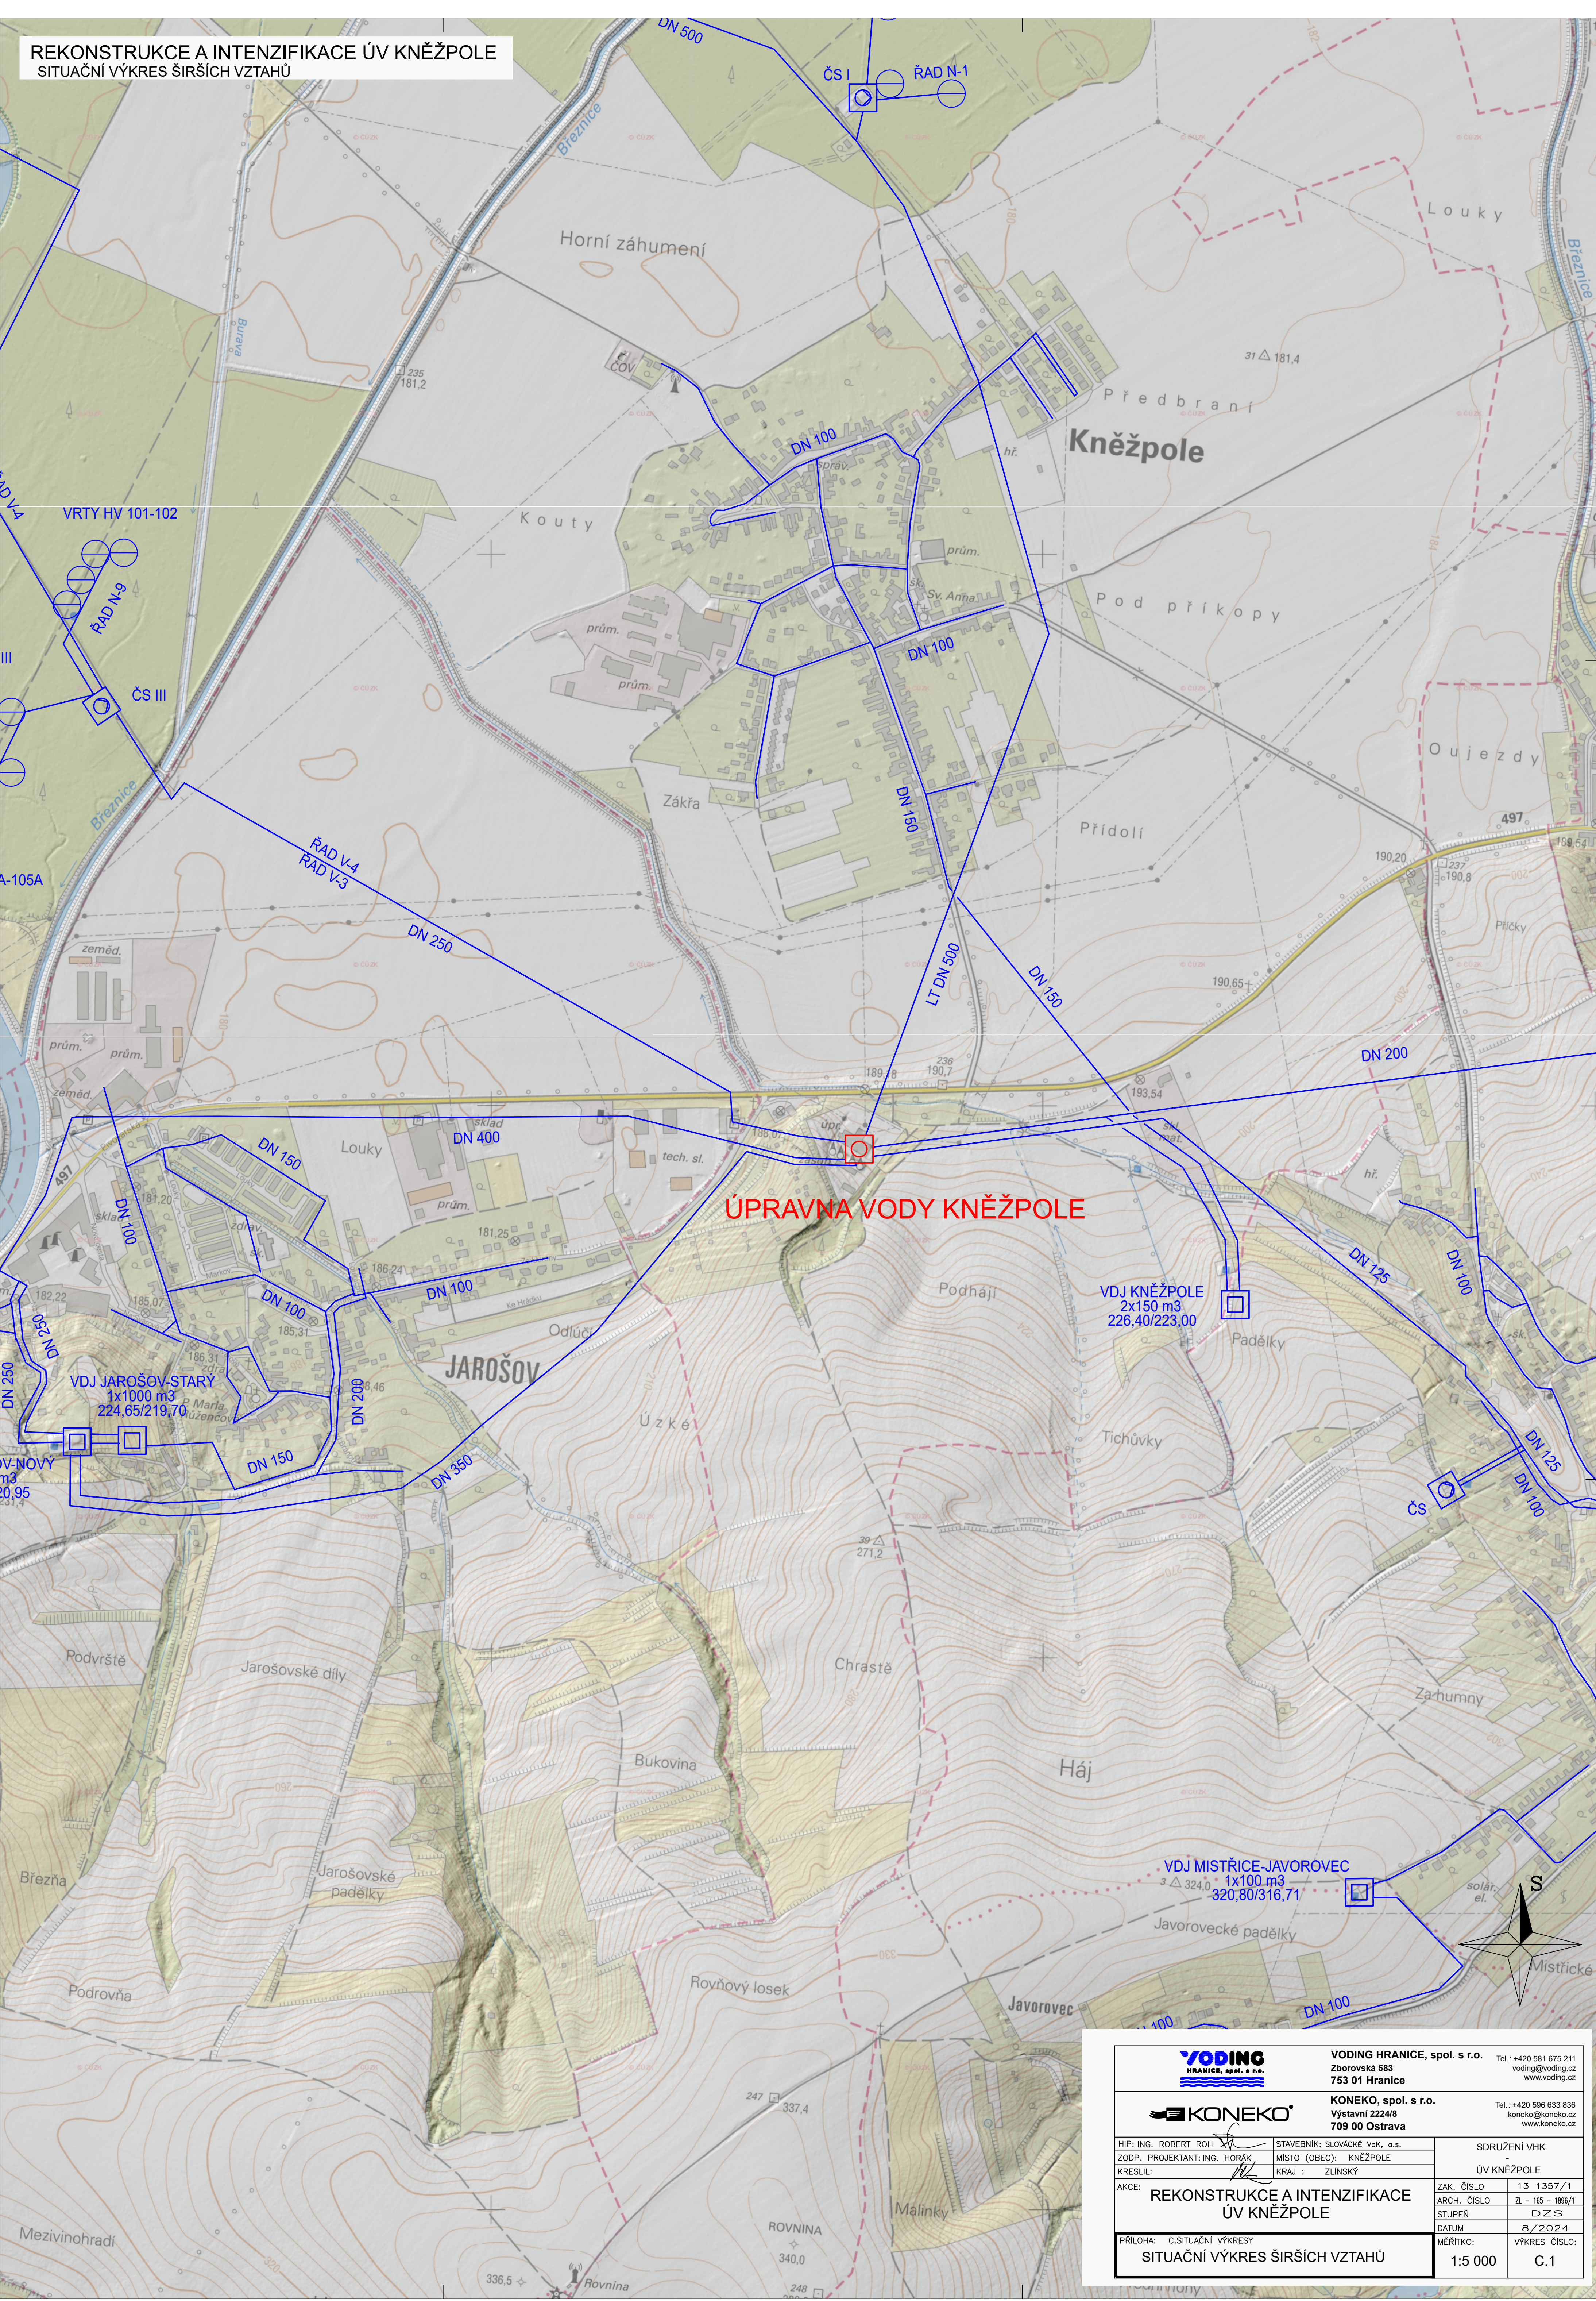

YODING HRANICE, spol. s r.o.		VODING HRANICE, spol. s r.o. Zborovská 583 753 01 Hranice		Tel.: +420 581 675 211 voding@voding.cz www.voding.cz
KONEKO		KONEKO, spol. s r.o. Výstavní 2224/8 709 00 Ostrava		Tel.: +420 596 633 836 koneko@koneko.cz www.koneko.cz
HIP: ING. ROBERT ROH		STAVEBNÍK: SLOVÁCKÉ Vsk. a.s.		SDRUŽENÍ VHk
ZODP. PROJEKTANT: ING. HORÁK		MÍSTO (OBEC): KNĚŽPOLE		ÚV KNĚŽPOLE
KRESLIL:		KRAJ: Zlínský		ZAK. ČÍSLO: 13.1357/1
AKCE:		REKONSTRUKCE A INTENZIFIKACE ÚV KNĚŽPOLE		ARCH. ČÍSLO: ZL - 165 - 1896/1
PŘÍLOHA: C. SITUAČNÍ VÝKRESY		MĚŘÍTKO: 1:5 000		STUPĚŇ: DZS
SITUAČNÍ VÝKRES ŠIRŠÍCH VZTAHŮ		VÝKRES ČÍSLO: C.1		DATUM: 8/2024