
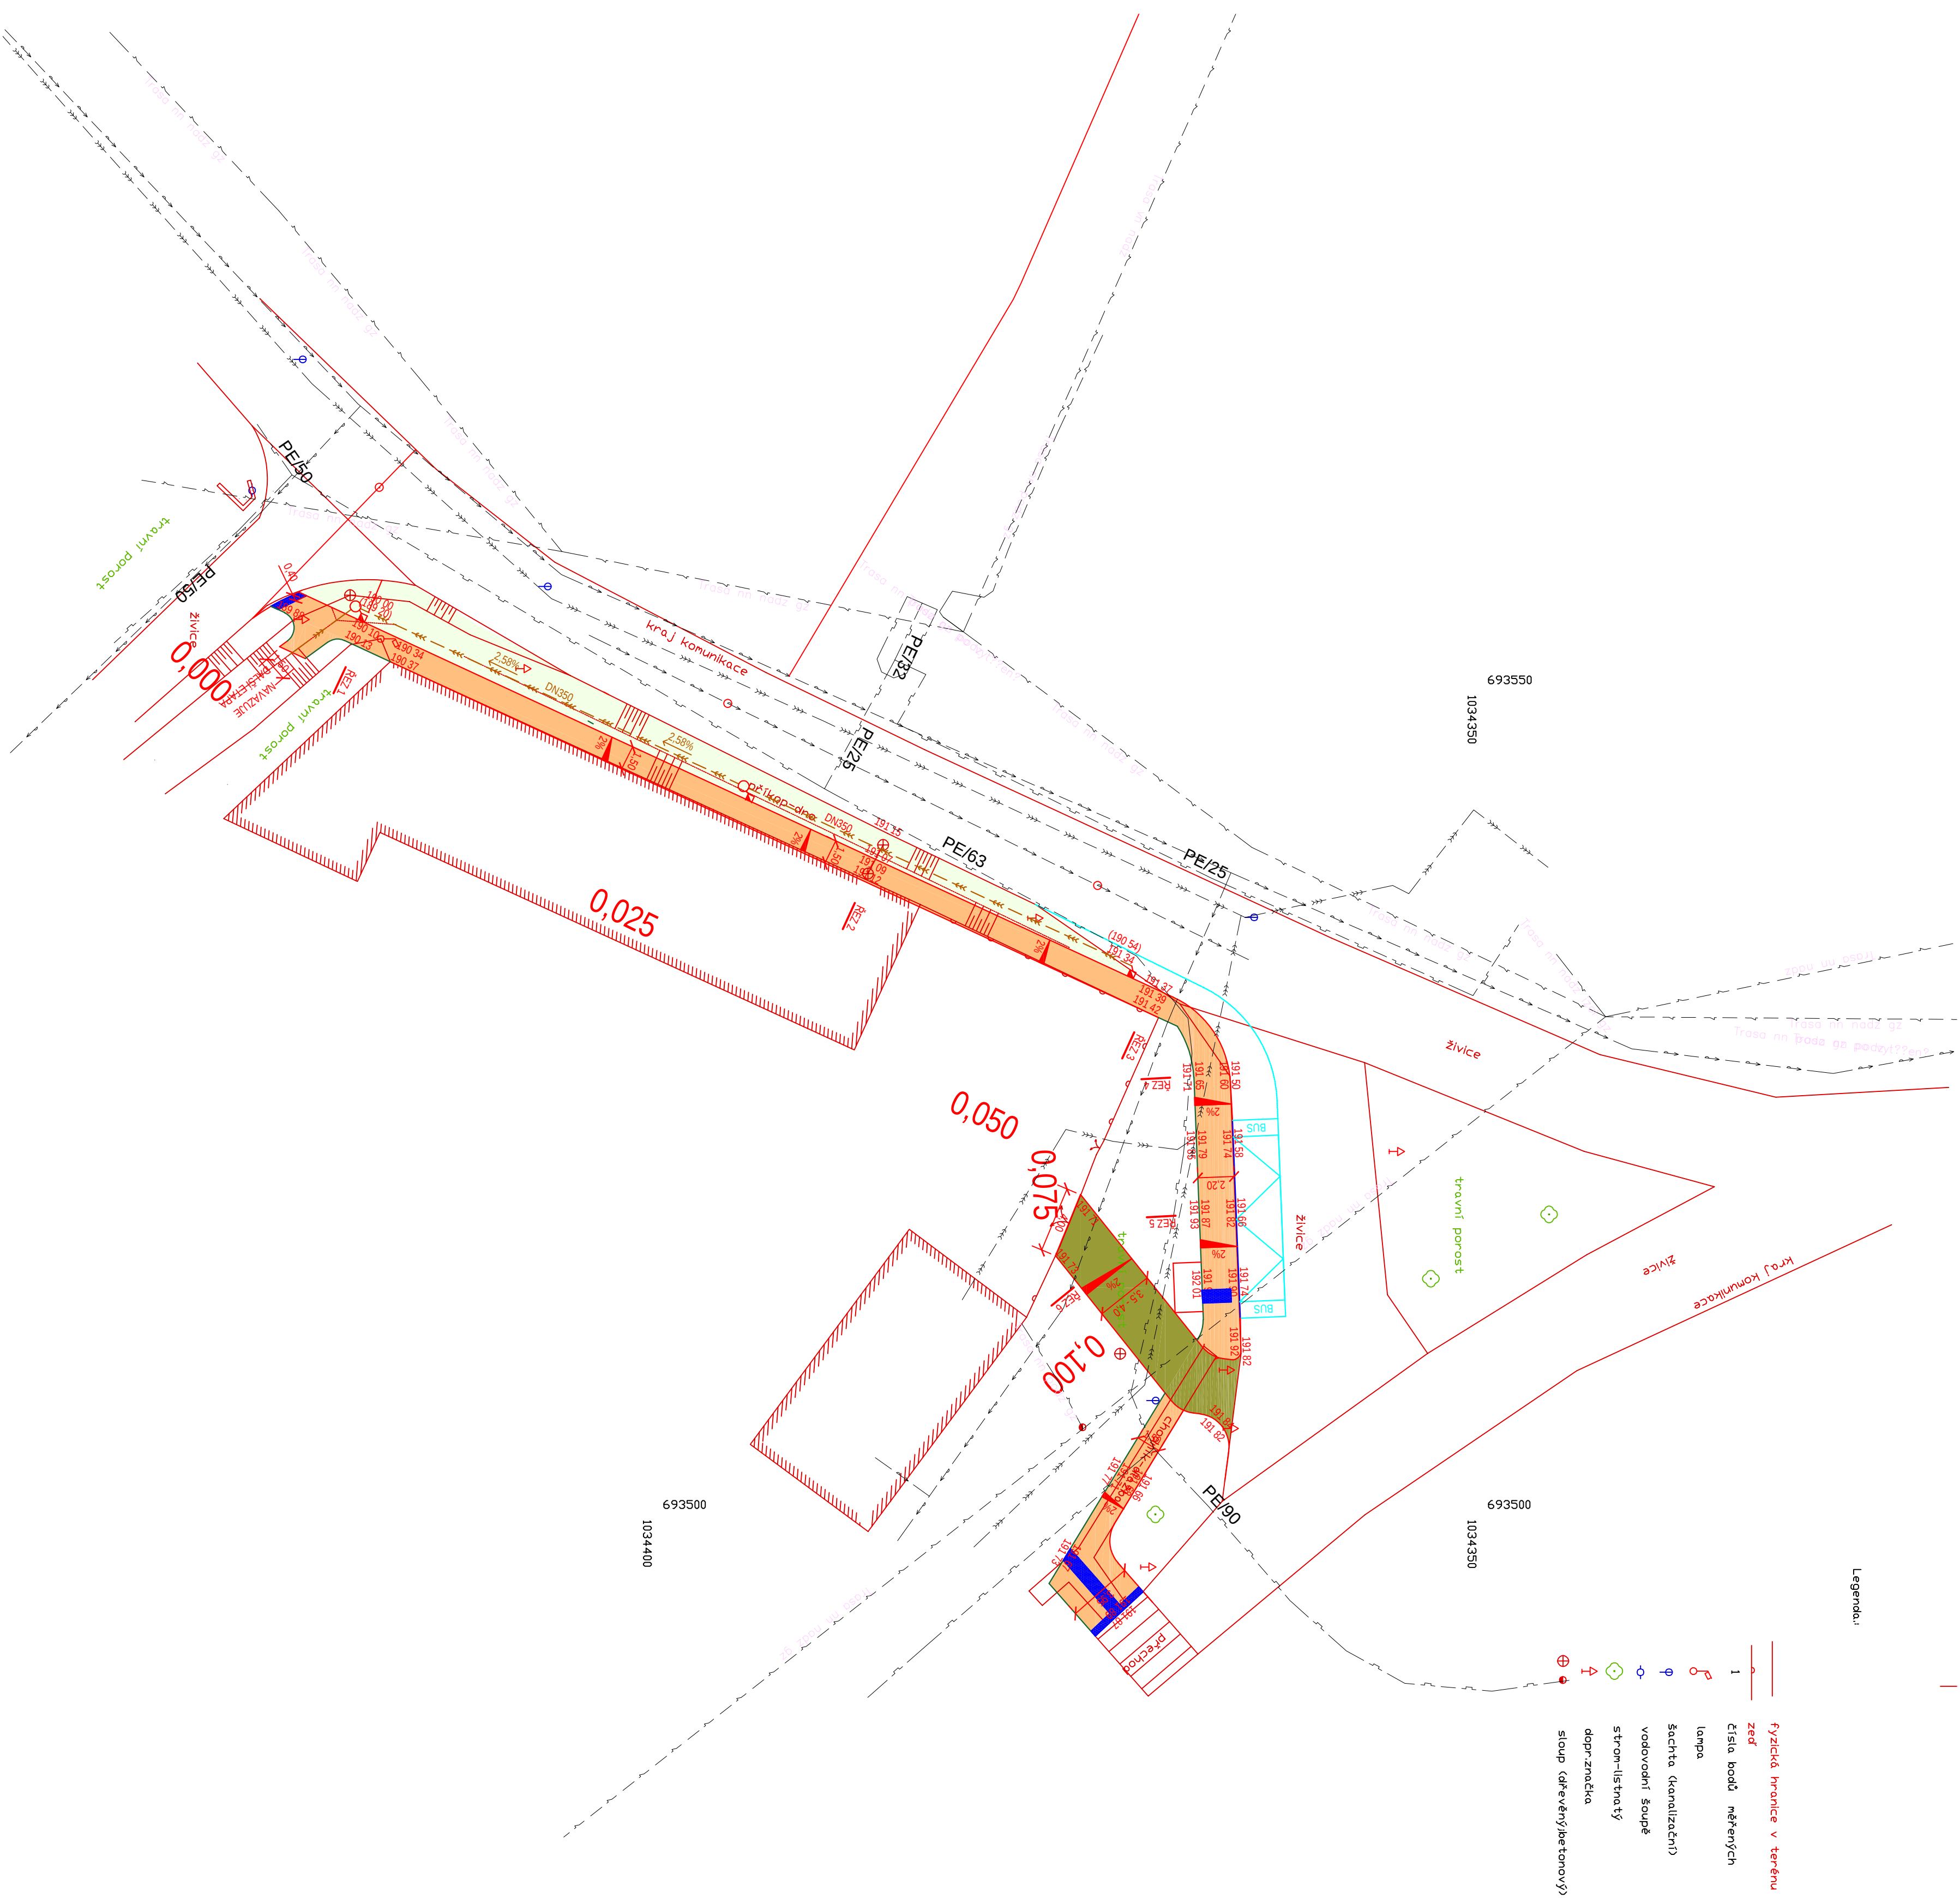


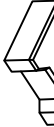

BELOVÝA DLAŽBA 80 mm - POLIÉDRA VÝZDOKU OPŇAZÝ	
NEROZDÉBNÉ CHOCNIKY - 20 x 80 mm	
PAS MATNÉ DLAŽBY	
DELOVÁ KRYTA	
VODICÍ LINEJ (OPŮRA, S PŮSOJ. min. +6 cm)	
VÝZDOKU	
VEREJNÉ OSVĚTLENÍ VÝTŮH PŘED STAVBOU	
KANALIZACE	
PŮVNÍ	
VÝZDOKU	
VEREJNÉ OSVĚTLENÍ VÝTŮH PŘED STAVBOU	
KANALIZACE	
PŮVNÍ	
VÝZDOKU	
VEREJNÉ OSVĚTLENÍ VÝTŮH PŘED STAVBOU	
KANALIZACE	
PŮVNÍ	

VÝROBČOV		PROJEKTANT OBJEKTU	
Ing. Hynek Šafrník		Ing. Hynek Šafrník	
OSPOKOBEČ		projekty	
OSPOKOBEČ		PRÁZ	
NÁZEV KČCE		REKONSTRUKCE AUTOBUSOVÉ ZASTÁVKY A VÝSTAVBA CHODNÍKU V ULICI DRAŽBSKÁ, CHLEBY	
OBJEKT		Kontaktní	
NÁZEV PRŮJEDY		Shluky	
OBJEDNATEL		Okres Chleby	
STAVEBNÍK		Okres Chleby	
C.02			
		Ing. Hynek Šafrník	
		Jméno Zapsáno 06.03.2012 Povoleno www.projektovani.cz tel. 777 225 053, IČ 14969104	
		MĚŘITNO 1:250 STUPNĚ 1:50-50 PRŮMĚR 8:44 DATUM 09/2015 PŘEČ. Č.	