



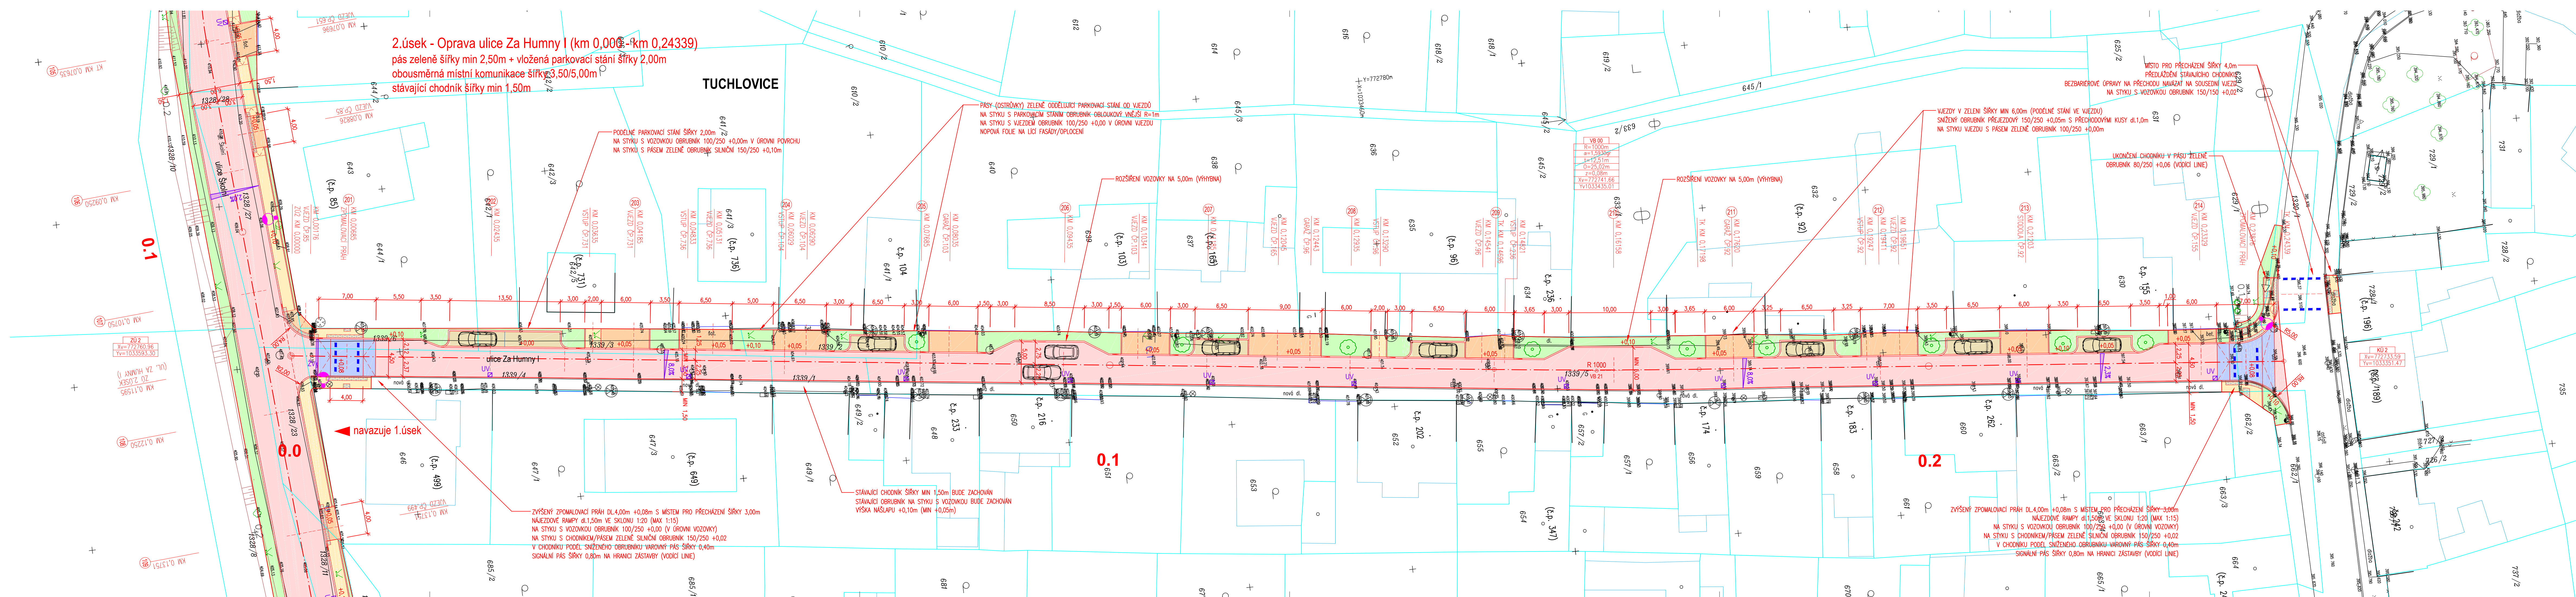

LEGENDA ČAR A SYMBOLŮ		LEGENDA PLOCH	
	KATASTRÁLNÍ MAPA		ASFALTOVÁ VOZOVKA
	NOVÉ HRANY		ZPOMALOVACÍ PŘÁH (ZVÝŠENÁ KŘÍŽOVATKOVÁ PLOCHA)
	STÁVAJÍCÍ HRANY		DLAŽBA BETONOVÁ tl.80mm
	VO STÁVAJÍCÍ / NOVÉ		PARKOVACÍ STÁNÍ - DLAŽBA BETONOVÁ VEGETAČNÍ tl.80mm
	VPUST STÁVAJÍCÍ / NOVÁ		VJEZDY - DLAŽBA BETONOVÁ tl.80mm
	VZROSTLÁ ZELEŇ		CHODNÍK - DLAŽBA BETONOVÁ tl. 60 mm
	HYDRANT / ŠOUPĚ		HMATOVÉ ÚPRAVY PRO NEVIDOMÉ
	DZ STÁVAJÍCÍ		DLAŽBA BETONOVÁ RELIEFNI KONTRASTNÍ
			OHUMUSOVÁNÍ/ZATRAVNĚNÍ

- POZNÁMKY:**
- Před zahájením prací na objektu je zhotovitel povinen zajistit vytyčení stávajících inženýrských sítí u jejich správců v místě křížení s trasou objektu. Bez tohoto vytyčení nesmí být zahájeny zemní práce a je nutné udržovat jej po celou dobu stavby !!!
 - pokud nebude na pláni nebo na stávající podkladní vrstvě dosažena předepsaná hodnota modulu pevnosti min. Edef2, bude o zlepšení vlastností podloží rozhodnuto na stavbě za účasti geologa a projektanta
 - stávající vstupy inženýrských sítí (šoupata, hydranty, šachty, ...) budou ve všech případech výškově dorovnány do úrovně nového povrchu.
 - na styku chodníku s vozovkou bude osazen silniční obrubník 150/250 s výškou náslapu +0,10m nad výškou vozovky, lože obrub bude provedeno z betonu C20/25 XF3, není-li uvedeno jinak
 - na rubu chodníku v místech kde chodník nepřiléhá ke stávající zástavbě, bude osazen obrubník 80/250 s výškou náslapu +0,06m (vodící linie)
 - prostor za obrubníkem bude ohumusován, zhutněn, oset travním semenem a vyrovnán do výšky okolního terénu
 - na hranici vjezdů budou stávající konstrukční vrstvy napojeny na stávající konstrukce, případně ukončeny zapuštěným obrubníkem 100/250

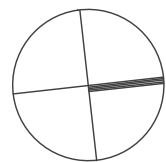

REVIZE 07/2025

PROJEKTANT	PPROJEKT PPROJEKT s.r.o. A: Soukenická 64/22, Sloný 274 01 IČO: 07071353	INVESTOR / STAVEBNÍK	obec Tuchlovice U Staré Školy 83 273 02 Tuchlovice IČ: 00235041	HIP		Ing. Petr Fojt
				KONTROLOVAL	Ing. Petr Fojt	
VÝKRES / KACE	MÍSTO			VYPRACOVAL		Ing. Pavel Barnat
				STUPEŇ PD		PDP5
				ČÍSLO ZAKÁZKY		20070
				DATUM		07/2025
				MĚŘÍTKO		1:250
				ROZMĚR		1470 x 297 mm
VÝKRES / KACE	MÍSTO	Obec Tuchlovice, poz. parc.č. 696,1328,1338,1339 v k.ú. Tuchlovice (771317)		PŘÍLOHA	D.1.1.2.2.	ČÍSLO PÁRE
		Tuchlovice, oprava místních komunikací - lokalita JIH				
		Situační výkres - 2.úsek, ulice Za Humny I				