


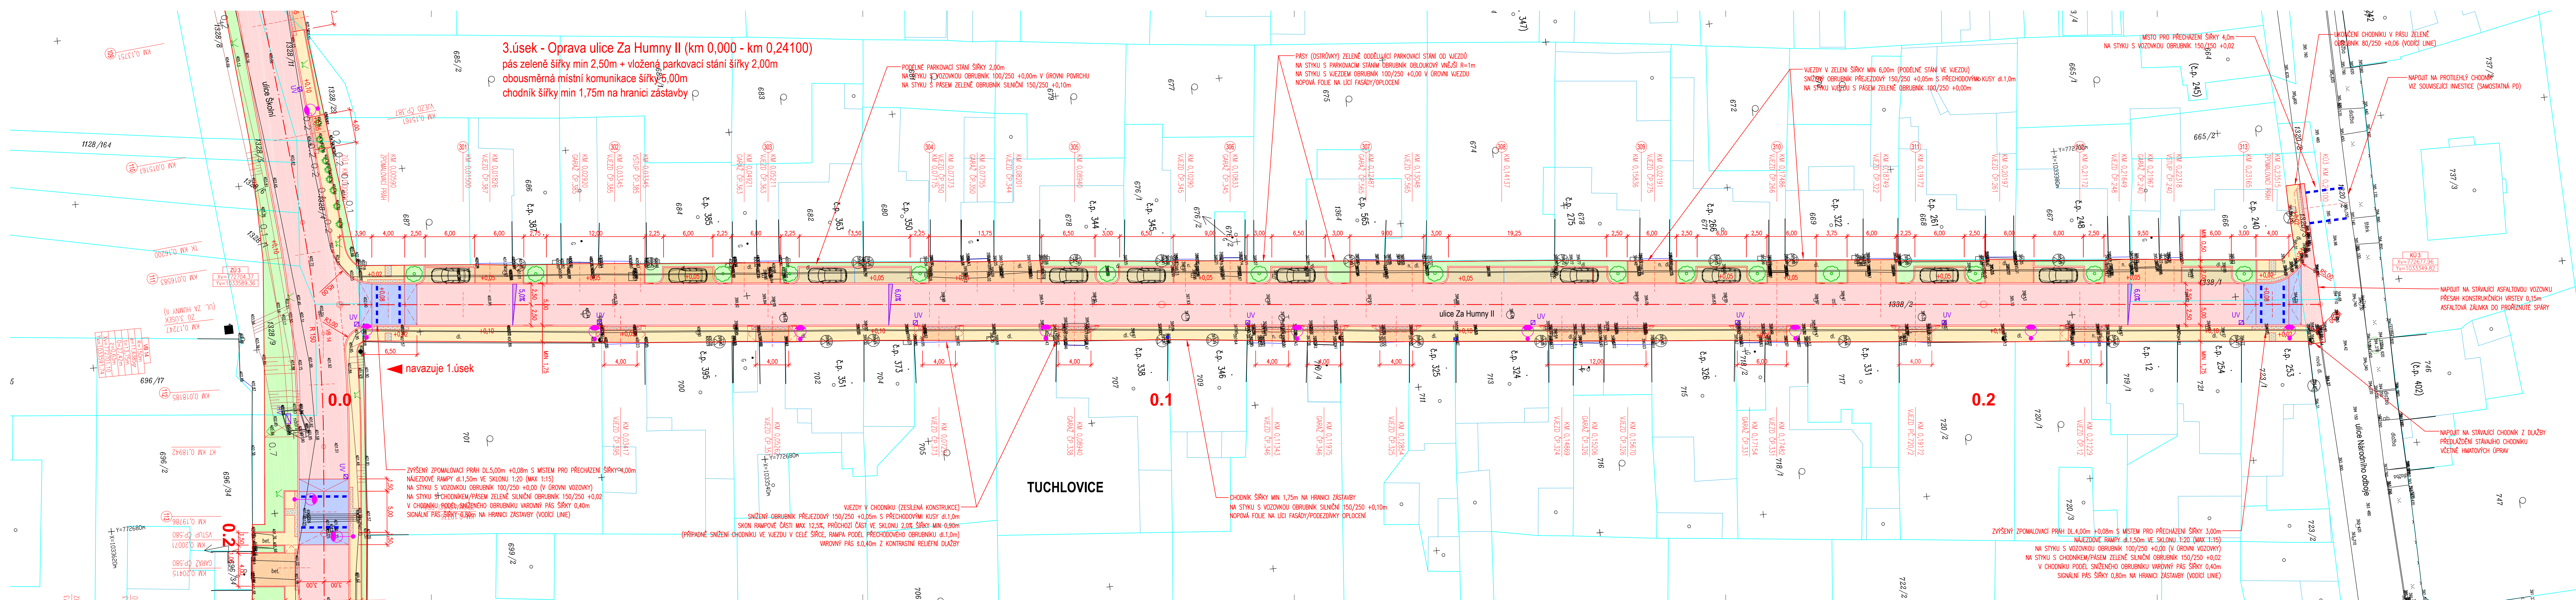

LEGENDA ČAR A SYMBOLŮ		LEGENDA PLOCH	
	KATASTRÁLNÍ MAPA		ASFALTOVÁ VOZOVKA
	NOVÉ HRANY		ZPOMALOVACÍ PŘÁH (ZVÝŠENÁ KŘIŽOVATKOVÁ PLOCHA)
	STÁVAJÍCÍ HRANY		PARKOVACÍ STÁNÍ - DLAŽBA BETONOVÁ VEGETAČNÍ tl.80mm
	VO STÁVAJÍCÍ / NOVÉ		VJEZDY - DLAŽBA BETONOVÁ tl.80mm
	VPUST STÁVAJÍCÍ / NOVÁ		CHODNÍK - DLAŽBA BETONOVÁ tl. 60 mm
	VZROSTLÁ ZELEŇ		HMATOVÉ ÚPRAVY PRO NEVIDOMÉ
	HYDRANT / SOUPĚ		DLAŽBA BETONOVÁ RELIEFNI KONTRASTNÍ
	DZ STÁVAJÍCÍ		OHUMUSOVÁNÍ/ZATRAVNĚNÍ

POZNÁMKY:

- Před zahájením prací na objektu je zhotovitel povinen zajistit vytyčení stávajících inženýrských sítí u jejich správců v místě křížení s trasou objektu. Bez tohoto vytyčení nesmí být zahájeny zemní práce a je nutné udržovat je po celou dobu stavby !!!
- pokud nebude na pláni nebo na stávající podkladní vrstvě dosažena předepsaná hodnota modulu přetvárnosti min. Edef,2, bude o zlepšení vlastností podloží rozhodnuto na stavbě za účasti geologa a projektanta
- stávající vstupy inženýrských sítí (šoupata, hydranty, šachty, ...) budou ve všech případech výškově dorovnané do úrovně nového povrchu.
- na styku chodníku s vozovkou bude osazen silniční obrubník 150/250 s výškou nášlapu +0,10m nad úrovní vozovky, lože obrub bude provedeno z betonu C20/25 XF3, není-li uvedeno jinak
- na rubu chodníku v místech kde chodník nepřiléhá ke stávající zástavbě, bude osazen obrubník 80/250 s výškou nášlapu +0,06m (vodící linie)
- prostor za obrubníkem bude ohumusován, zhutněn, oset travním semenem a vyrovnán do výšky okolního terénu
- na hranici vjezdů budou stávající konstrukční vrstvy napojeny na stávající konstrukce, případně ukončeny zapuštěným obrubníkem 100/250

REVIZE 07/2025

PROJEKTANT	PR PROJEKT	INVESTOR / STAVEBNÍK	obec Tuchlovice U Staré Školy 83 273 02 Tuchlovice IČ: 00235041	HIP KONTOLOVAL Ing. Petr Fojt VYPRACOVAL Ing. Pavel Barnat STUPEŇ PD PDP5 ČÍSLO ZAKÁZKY 20070 DATUM 07/2025 MĚŘÍTKO 1:250 ROZMĚR 1470 x 297 mm	Ing. Petr Fojt Ing. Petr Fojt Ing. Pavel Barnat PDP5 20070 07/2025 1:250 1470 x 297 mm
MÍSTO	Obec Tuchlovice, poz. parc.č. 696,1328,1338,1339 v k.ú. Tuchlovice (771317)			PŘÍLOHA D.1.1.2.3.	ČÍSLO PÁRE
AKCE	Tuchlovice, oprava místních komunikací - lokalita JIH				
VÝKRES	Situační výkres - 3.úsek, ulice Za Humny II				