



4.úsek - Oprava ulice Pod Školou (km 0,000 - km 0,13788)
pás zeleně šířky min 2,50m + vložena parkovací stání šířky 2,00m
obousměrná místní komunikace šířky 3,50/5,00m
pás zeleně šířky min 1,50m

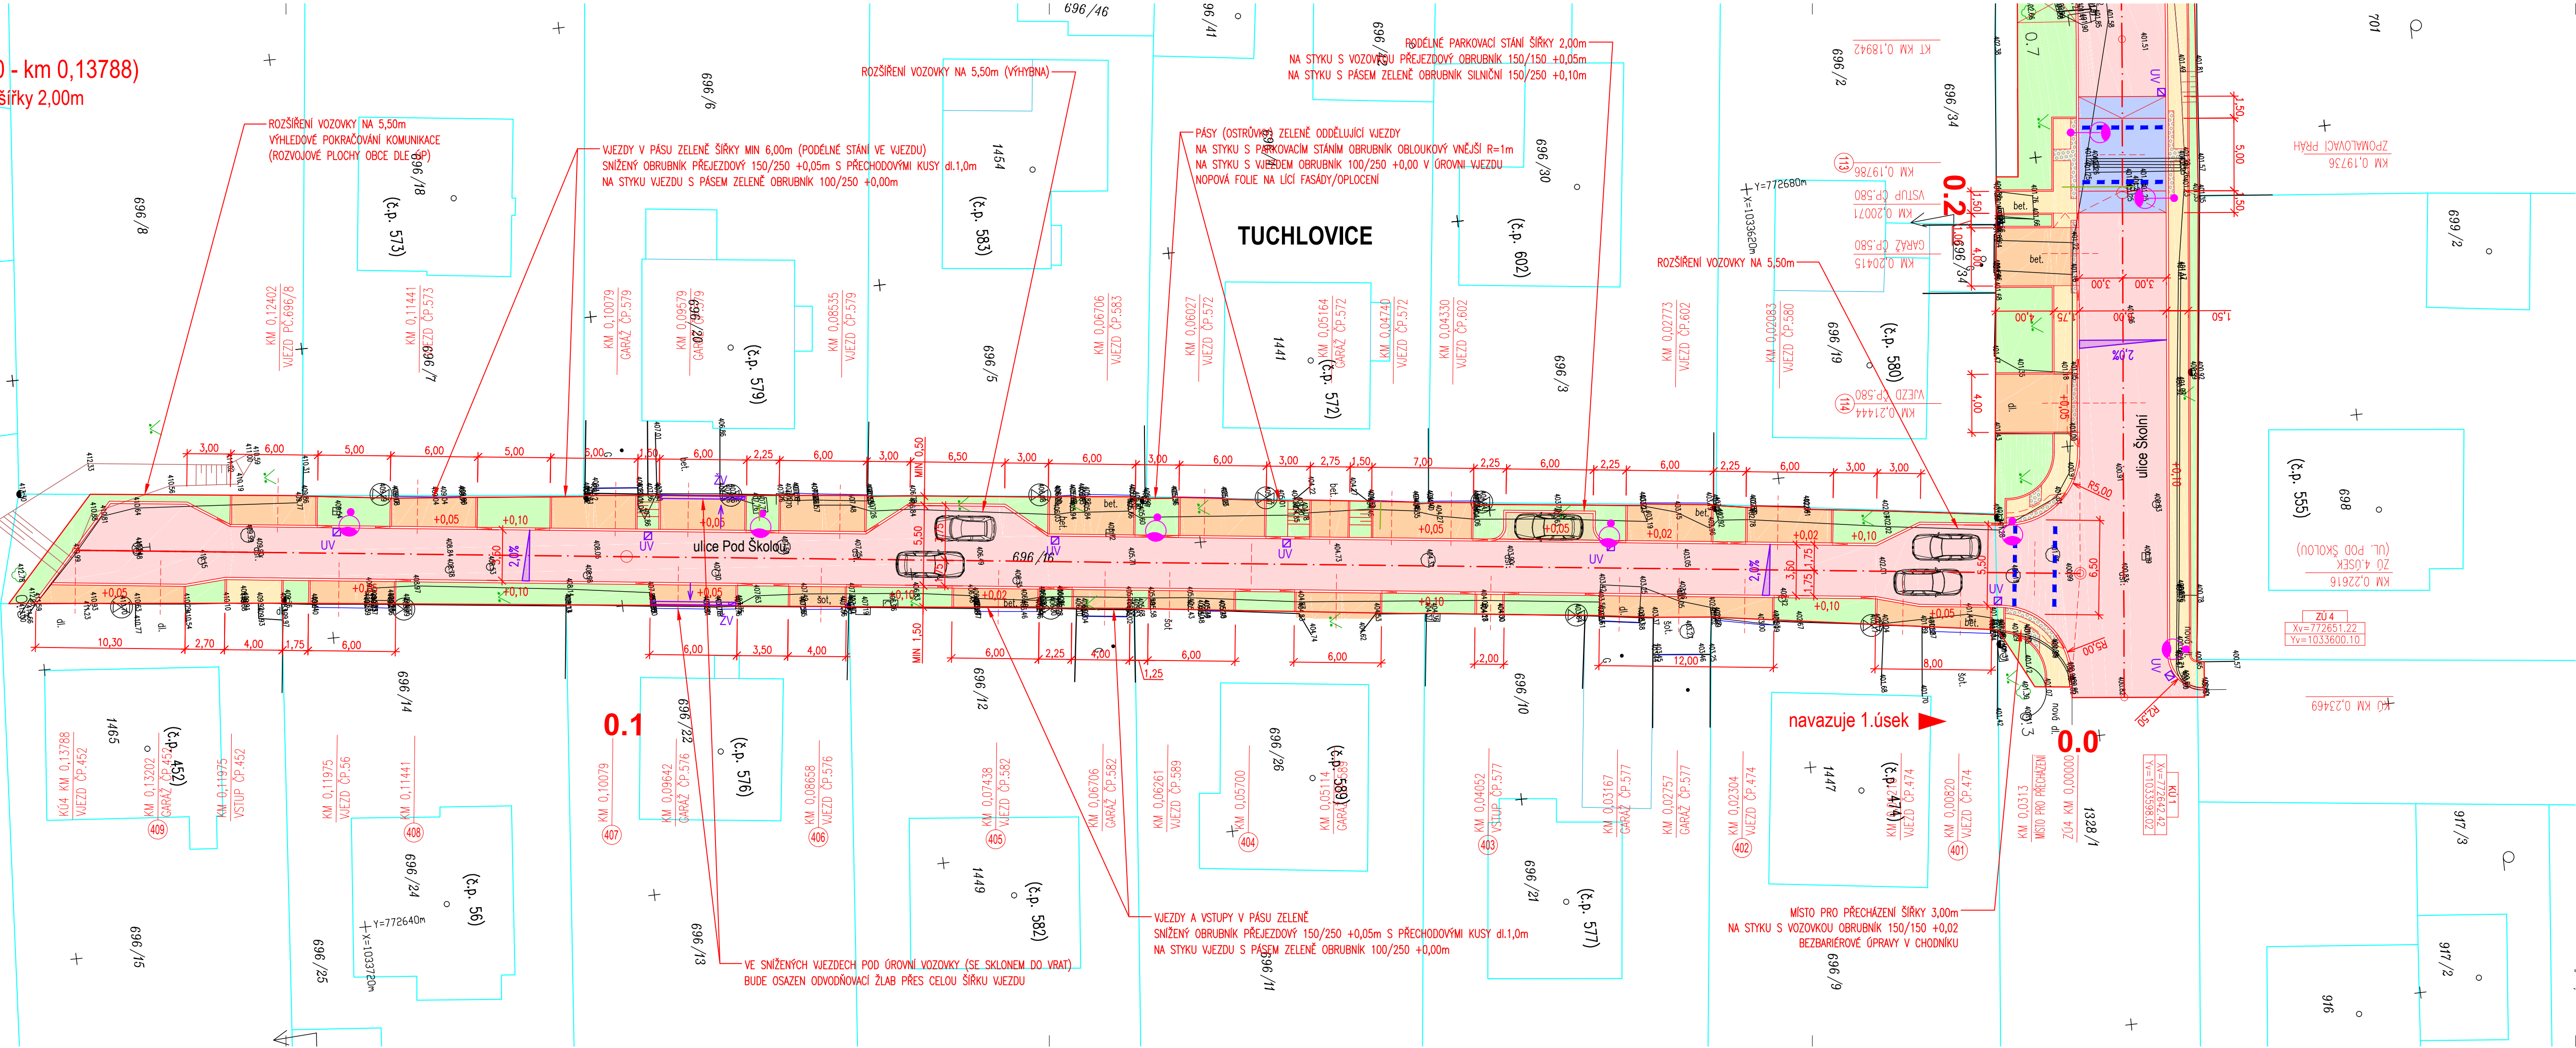

LEGENDA ČAR A SYMBOLŮ		LEGENDA PLOCH	
	KATASTRÁLNÍ MAPA		ASFALTOVÁ VOZOVKA
	NOVÉ HRANY		ZPOMALOVACÍ PRAH (ZVÝŠENÁ KŘÍŽOVATKOVÁ PLOCHA) DLAŽBA BETONOVÁ tl.80mm
	STÁVAJÍCÍ HRANY		PARKOVACÍ STÁNÍ - DLAŽBA BETONOVÁ VEGETAČNÍ tl.80mm
	VO STÁVAJÍCÍ / NOVÉ		VJEZDY - DLAŽBA BETONOVÁ tl.80mm
	VPUST STÁVAJÍCÍ / NOVÁ		CHODNÍK - DLAŽBA BETONOVÁ tl. 60 mm
	VZROSTLÁ ZELEŇ		HMATOVÉ ÚPRAVY PRO NEVIDOMÉ DLAŽBA BETONOVÁ RELIEFNÍ KONTRASTNÍ
	HYDRANT / ŠOUPĚ		OHUMUSOVÁNÍ/ZATRAVNĚNÍ
	DZ STÁVAJÍCÍ		

- POZNÁMKY:
- Před zahájením prací na objektu je zhotovitel povinen zajistit vytyčení stávajících inženýrských sítí u jejich správců v místě křížení s trasou objektu. Bez tohoto vytyčení nesmí být zahájeny zemní práce a je nutné udržovat jej po celou dobu stavby !!!
 - pokud nebude na pláni nebo na stávající podkladní vrstvě dosažena předepsaná hodnota modulu přetvárnosti min. Edef,2, bude o zlepšení vlastností podloží rozhodnuto na stavbě za účasti geologa a projektanta
 - stávající vstupy inženýrských sítí (šoupata, hydranty, šachty, ...) budou ve všech případech výškově dorovnány do úrovně nového povrchu.
 - na styku chodníku s vozovkou bude osazen silniční obrubník 150/250 s výškou nášlapu +0,10m nad úrovní vozovky, lože obrub bude provedeno z betonu C20/25 XF3, není-li uvedeno jinak
 - na rubu chodníku v místech kde chodník nepřiléhá ke stávající zástavbě, bude osazen obrubník 80/250 s výškou nášlapu +0,06m (vodící linie)
 - prostor za obrubníkem bude ohumusován, ztuhněn, oset travním semenem a vyrovnan do výšky okolního terénu
 - na hranici vjezdů budou stávající konstrukční vrstvy napojeny na stávající konstrukce, případně ukončeny zapaštěným obrubníkem 100/250

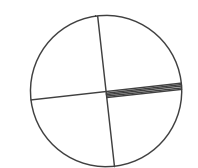

REVIZE 07/2025

PROJEKTANT	PRŮJEKT	obec Tuchlovice U Staré Školy 83 273 02 Tuchlovice IČ: 00235041	INVESTOR / STAVĚNÍK	HIP	Ing. Petr Fojt	
				KONTROLOVAL	Ing. Petr Fojt	
				VYPRACOVAL	Ing. Pavel Barnat	
				STUPEŇ PD	PDPS	
				ČÍSLO ZAKÁZKY	20070	
MÍSTO	PFPROJEKT s.r.o. A: Soukenická 64/22, Slaný 274 01 IČO: 07071353			DATUM	07/2025	
				MĚŘÍTKO	1:250	
				ROZMĚR	1050 x 297 mm	
				PRŮLOHA	D.1.1.2.4.	ČÍSLO PARÉ
Tuchlovice, oprava místních komunikací - lokalita JIH						
PRŮJEKTOVÁČKA	Situační výkres - 4.úsek, ulice Pod Školou					