


3.úsek - Oprava ulice Za Humny II
Podrobný podélný profil M 1:500/50
km 0,000 - km 0,24100

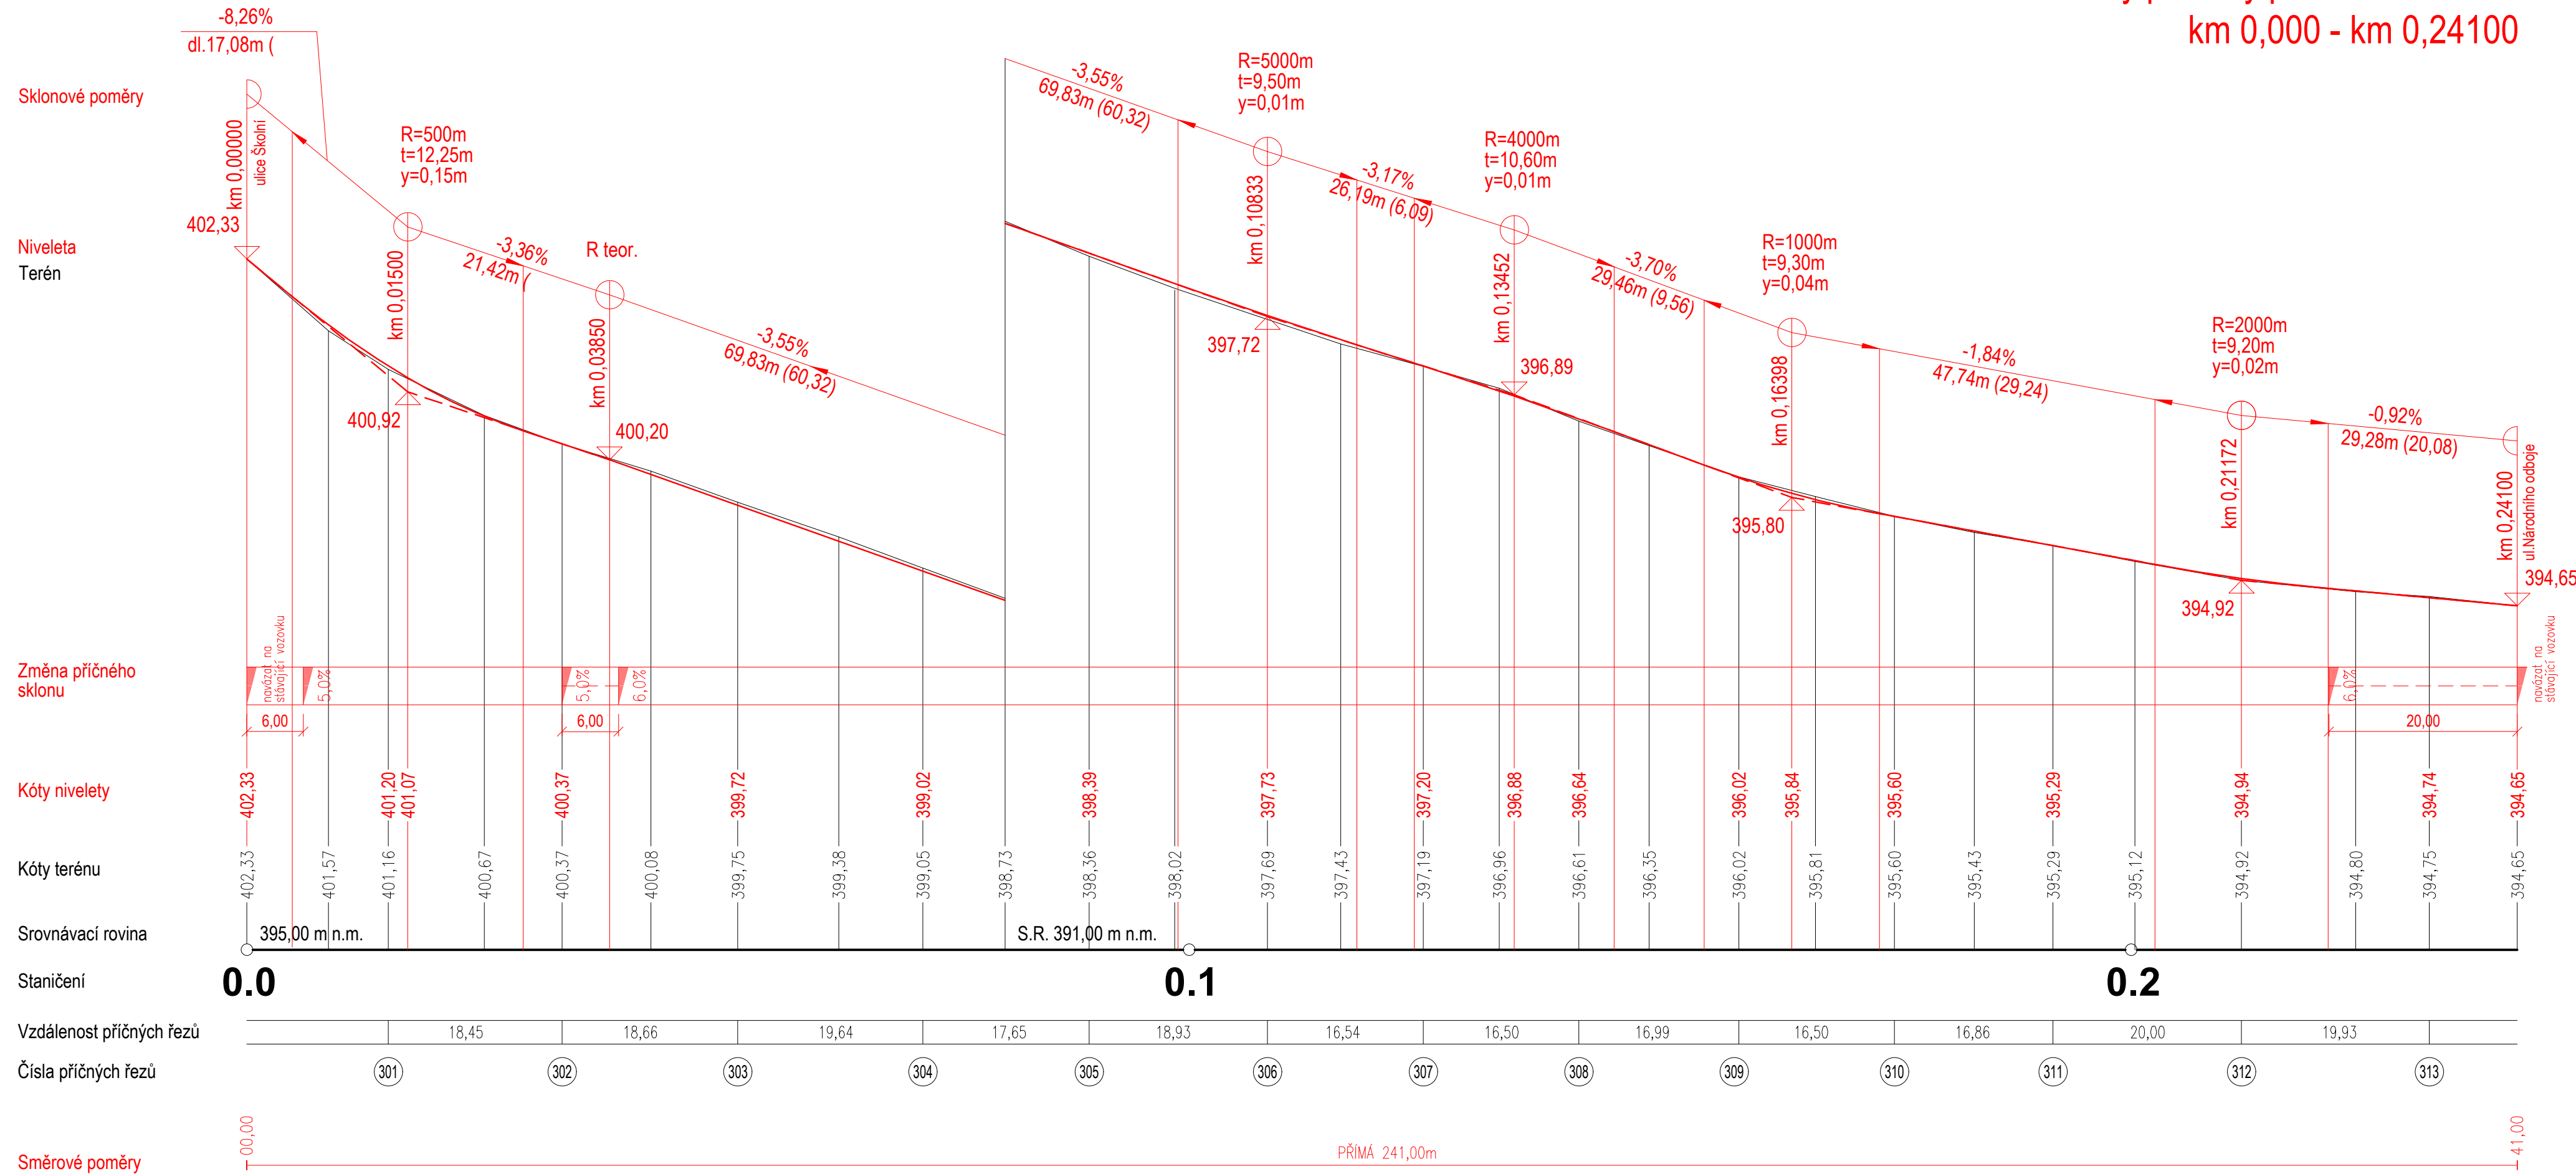

REVIZE 07/2025

PROJEKTANT	PROJEKT PFPROJEKT s.r.o. A: Soukenická 64/22, Slaný 274 01 IČO: 07071353	INVESTOR / STAVEBNÍK obec Tuchlovice U Staré Skoly 83 273 02 Tuchlovice IČ: 00235041	HIP	Ing. Petr Fojt
			KONTRLOVAL	Ing. Petr Fojt
			VYPRACOVAL	Ing. Pavel Barnat
			STUPEŇ PD	PDP5
			ČÍSLO ZAKÁZKY	20070
MÍSTO	Obec Tuchlovice, poz. parc.č. 696,1328,1338,1339 v k.ú. Tuchlovice (771317)		DATUM	07/2025
			MĚŘÍTKO	1:500/50
			ROZMĚR	840 x 297 mm
VÝKRES	AKCE	Tuchlovice, oprava místních komunikací - lokalita JIH		
Podélný profil - 3.úsek, ulice Za Humny II		PŘÍLOHA	D.1.1.3.3.	
			ČÍSLO PARÉ	