


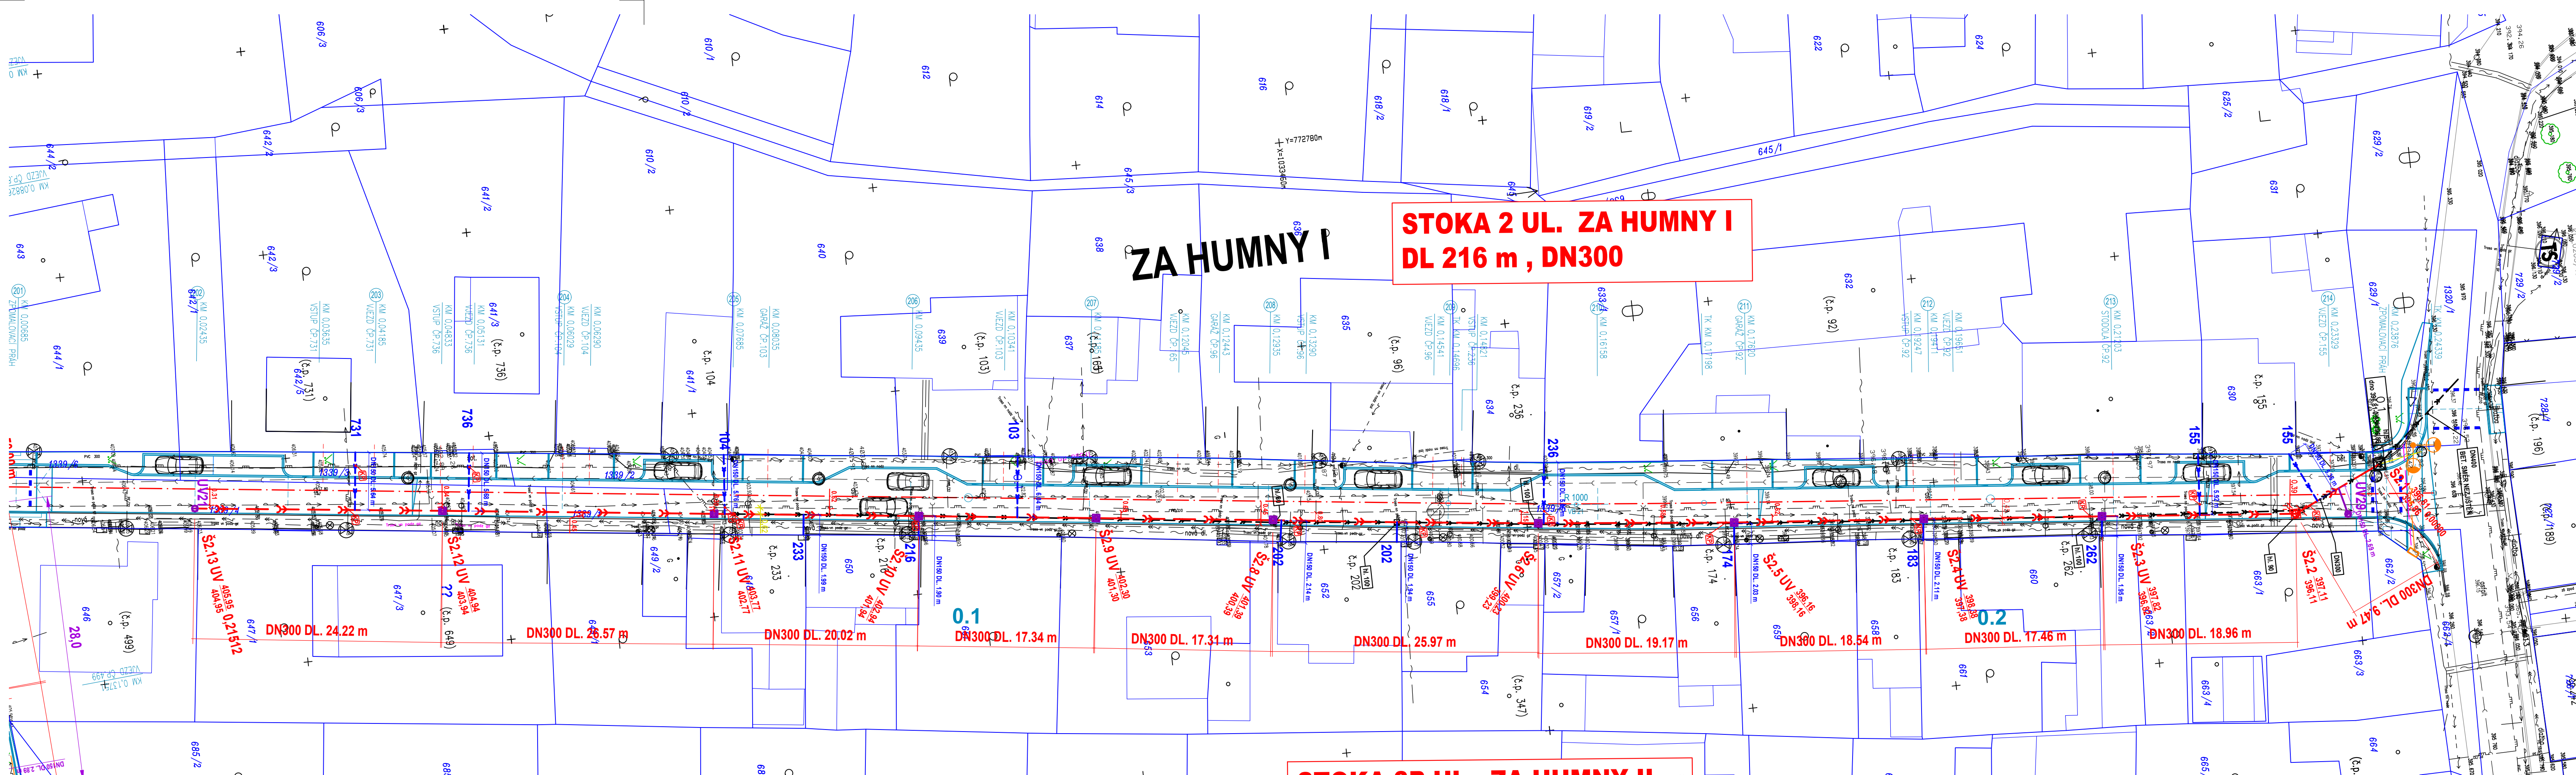

- LEGENDA S0301**
- POTRUBÍ DEŠTOVÉ KANALIZACE (DN250-DN600) SN16
  - POTRUBÍ PŘÍPOJEK ULIČNÍCH VPUSTŮ DN200 A DN150, SN16
  - POTRUBÍ POMOVNÍCH PŘÍPOJEK DEŠTOVÝCH SVODŮ DN150, SN16
  - P.Č. NAPOJENÉ NEMOVIITOSTI (PROVEDENA NOVÁ PŘÍPOJKA DEŠTOVÝCH SVODŮ)
  - POTRUBÍ DEŠTOVÉ KANALIZACE STÁVAJÍCÍ (X RUŠENÉ)

- ŠACHTA (VPUST) ATYP., ZDĚNÁ V MÍSTĚ NAPOJENÍ
- ŠACHTA REVIZNÍ DN1000
- ŠACHTA REVIZNÍ TEGRA DN600
- ŠACHTA TEGRA DN425 REVIZNÍ NEBO BASIC DN400 NA DOMOVNÍ PŘÍPOJCE
- ŠACHTA DN600 NEBO 425 S MŘÍŽÍ JAKO VPUST
- ULIČNÍ VPUST
- OVODŇOVACÍ ŽLAB S MŘÍŽÍ
- STÁVAJÍCÍ VPUST (X RUŠENÁ)

- LEGENDA KOLIZE SÍTĚ**
- KŘÍŽENÍ PLYNOVODU
  - VZDÁLENOST SOUBĚHU (OSOVÁ)

**POZNÁMKY STÁVAJÍCÍ DK:**

HL. OBJEKTU STÁVAJÍCÍ DK, NEBO POZNÁMKA K SOUČASNÉMU STAVU

PŘUBĚH STÁVAJÍCÍ DK BYL URČEN DLE POVRCHOVÝCH ZNAKŮ A ORIENTAČNÍCH ZĚMĚŘENÍM HLoubEK

|            |   |                      |                                                                          |  |               |                   |
|------------|---|----------------------|--------------------------------------------------------------------------|--|---------------|-------------------|
| PROJEKTANT | <div>PPFPROJEKT s.r.o.<br/>A: Soukenická 64/22, Slaný 274 01<br/>IČO: 07071353</div> <div>S0301<br/>VoDo s.r.o. – Ing. Jakub Doucha<br/>Soborská 1318/18, Praha, 160 00</div> | INVESTOR / STAVEBNÍK | obec Tuchlovice<br>U Staré Školy 83<br>273 02 Tuchlovice<br>IČ: 00235041 |  | HIP           | Ing. Petr Fojt    |
|            |   |                      |                                                                          |  | KONTROLOVAL   | Ing. Petr Fojt    |
|            |   |                      |                                                                          |  | VYPRACOVAL    | Ing. Jakub Doucha |
|            |   |                      |                                                                          |  | STUPEŇ PD     | DUR+DSP           |
|            |   |                      |                                                                          |  | ČÍSLO ZAKÁZKY | 20070             |
| MÍSTO      | Obec Tuchlovice, poz. parc. č. 1321-1325 v k.ú. Tuchlovice (771317)   |                      |                                                                          |  | DATUM         | 11/2023           |
|            |   |                      |                                                                          |  | MĚŘÍTKO       | 1:300             |
|            |   |                      |                                                                          |  | ROZMĚR        | 1050 x 297 mm     |
| AKCE       | Tuchlovice, oprava místních komunikací lokalita JIH<br>S0301 - DEŠTOVÁ KANALIZACE                                                                                             | PRÍLOHA              | D.1.2.2.3                                                                |  |               | ČÍSLO PARÉ        |
| VÝKRES     | Situační výkres - 2.úsek, ulice Za Humny I   |                      |                                                                          |  |               |                   |