


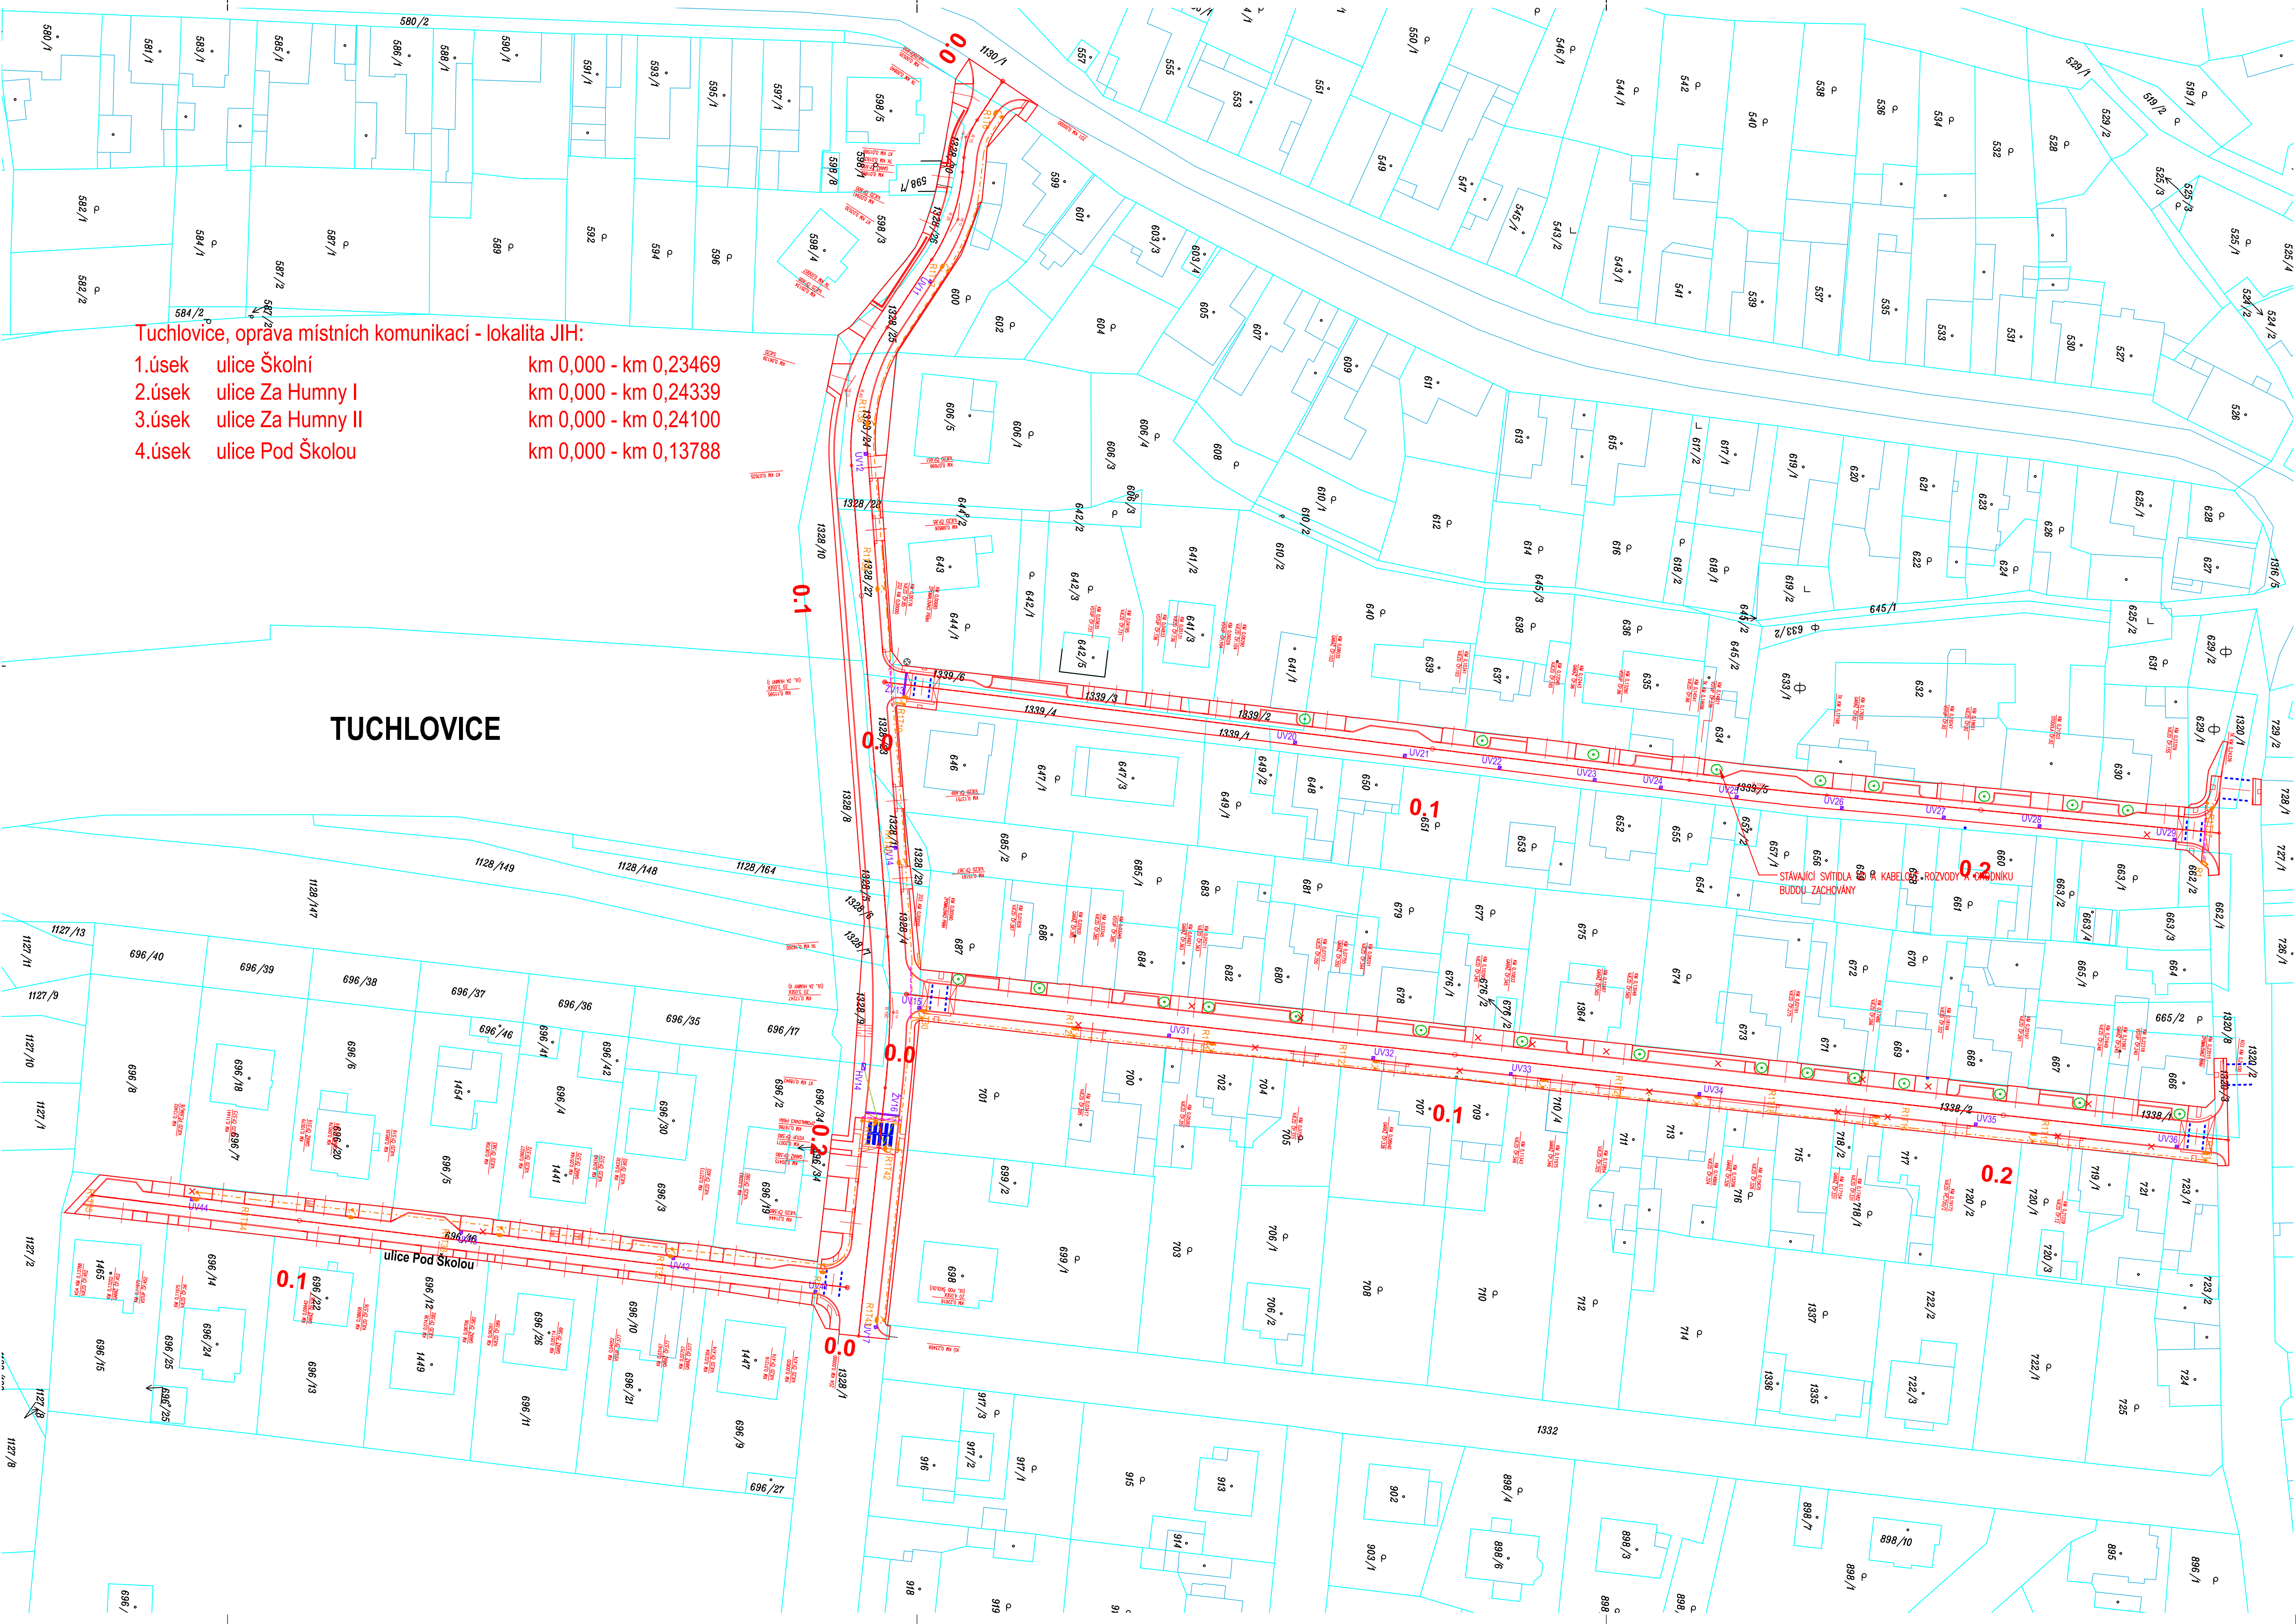

- Tuchlovice, oprava místních komunikací - lokalita JIH:
- | | | |
|--------|-------------------|-----------------------|
| 1.úsek | ulice Školní | km 0,000 - km 0,23469 |
| 2.úsek | ulice Za Humny I | km 0,000 - km 0,24339 |
| 3.úsek | ulice Za Humny II | km 0,000 - km 0,24100 |
| 4.úsek | ulice Pod Školou | km 0,000 - km 0,13788 |

LEGENDA ČAR A SYMBOLŮ

- KATASTRÁLNÍ MAPA
- NOVÉ HRANY
- STÁVAJÍCÍ HRANY
- VO STÁVAJÍCÍ / NOVÉ
- VPUST STÁVAJÍCÍ / ZRUŠENÁ / NOVÁ
- VZROSTLÁ ZELEN
- HYDRANT / SOUPĚ
- DZ STÁVAJÍCÍ
- VZROSTLÁ ZELEN NOVÁ

LEGENDA INŽENÝRSKÝCH SÍTÍ


- SILOVÉ NN / VO PODZEMNÍ
- SDĚLOVAVÍ VEDENÍ NADZEMNÍ
- SDĚLOVAVÍ VEDENÍ PODZEMNÍ
- KANALIZACE SPLAŠKOVÁ GRAVITAČNÍ
- VODOVOD
- PLYNOVOD STL
- Kopoflex 3x 90
- DEŠŤOVÁ KANALIZACE
- KABELOVÉ VEDENÍ VŘEJNÉHO OSVĚTLENÍ
- Nová lampa přechodová

- SEZNAM STAVEBNÍCH OBJEKTŮ**
- SO 101 - Komunikace a zpevněné plochy
 - SO 301 - Dešťová kanalizace
 - SO 401 - Rozvody NN a VO
 - SO 801 - Sadové úpravy

POZNÁMKY:

Inženýrské sítě

- Před zahájením prací na objektu je zhotovitel povinen zajistit vytyčení stávajících inženýrských sítí u jejich správců v místech dotčených stavbou. Bez tohoto vytyčení nesmí být zahájeny zemní práce a je nutné udržovat jej po celou dobu stavby!
- Průběhy sítí uvedené v dokumentaci jsou přeneseny ze zpsřených elektronických formátů v soudanícovém systému S-JTSK, které byly poskytnuty jednotlivými správci v rámci projektové přípravy.
- V rámci stavby bude zrušená stávající dešťová kanalizace (betonové potrubí DN 100 - 500) včetně odvodňovacích prvků a přidružených objektů (šachty, propustky, žlaby, uliční a horské vpusti).
- V PD jsou respektovány požadavky provozovatele distribuční plynové soustavy (Gasnet). Nová trasa dešťové kanalizace je navržena tak, aby úhel křížení s PZ byl minimálně 60°, nově navržené stožáry VO jsou v odstupu minimálně 1,0m od PZ, obrysy uličních vpustí jsou umístěny min. 0,50 m od obrysu PZ a nově vysazené stromy jsou od stávajícího PZ ve vzdálenosti min. 2,0 m na obě strany.
- Nově navržené odvodňovací prvky (uliční případně chodníkové/obrubníkové vpusti a systémové žlabové vpusti) budou umístěny mimo stávající inženýrské sítě
- V ulici Nádražní I bude provedena přelozka sdělovacího kabelu CETIN v délce cca 130m, kabel bude uložen do osy nově navrženého chodníku.

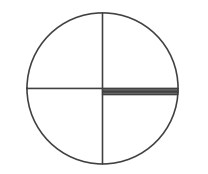

PROJEKTANT	ELEKTROMONTÁŽE STAVBY s.r.o.	INVESTOR / STAVEBNÍK	obec Tuchlovice U Staré Školy 83 273 02 Tuchlovice IČ: 00235041	KONTROLOVAL	Jiří Hromádka
	Smečenská 1009, 274 01 Slaný tel. 312 524 186, fax: 312 522 289 email: el.mon.slany@vol.cz www.el-mon-slany.cz IČO: 257 00 936			VYPRACOVAL	Jan Ekert
GENERALNÍ PROJEKTANT	 PRPPJEKT PPFPROJEKT s.r.o. A: Soukenická 64/22, Střaný 274 01 IČO: 07071353			STUPEŇ PD	DUR+DSP
				ČÍSLO REVIZE	00
MÍSTO	Obec Tuchlovice, poz. parc.č. 696,1328,1338,1339 v k.ú. Tuchlovice (771317)			DATUM	1/2024
				MĚŘÍTKO	1:500
ACE	Tuchlovice, oprava místních komunikací - lokalita JIH			ROZMĚR	1050x594mm
VÝKRES	Koordinační situace			HIP	Ing. Petr Fojt
				KONTROLOVAL	Ing. Petr Fojt
				VYPRACOVAL	Ing. Pavel Barnat
				STUPEŇ PD	DUR+DSP
				ČÍSLO ZAKÁZKY	20070
				DATUM	11/2023
				MĚŘÍTKO	1:500
				ROZMĚR	1050 x 594 mm

PŘÍLOHA	C.3.	ČÍSLO PARE