


RAČICE-PÍSTOVICE, RYBNÍK SRDÍČKO - OPRAVA

Podélný profil zátopy
M 1:250/100

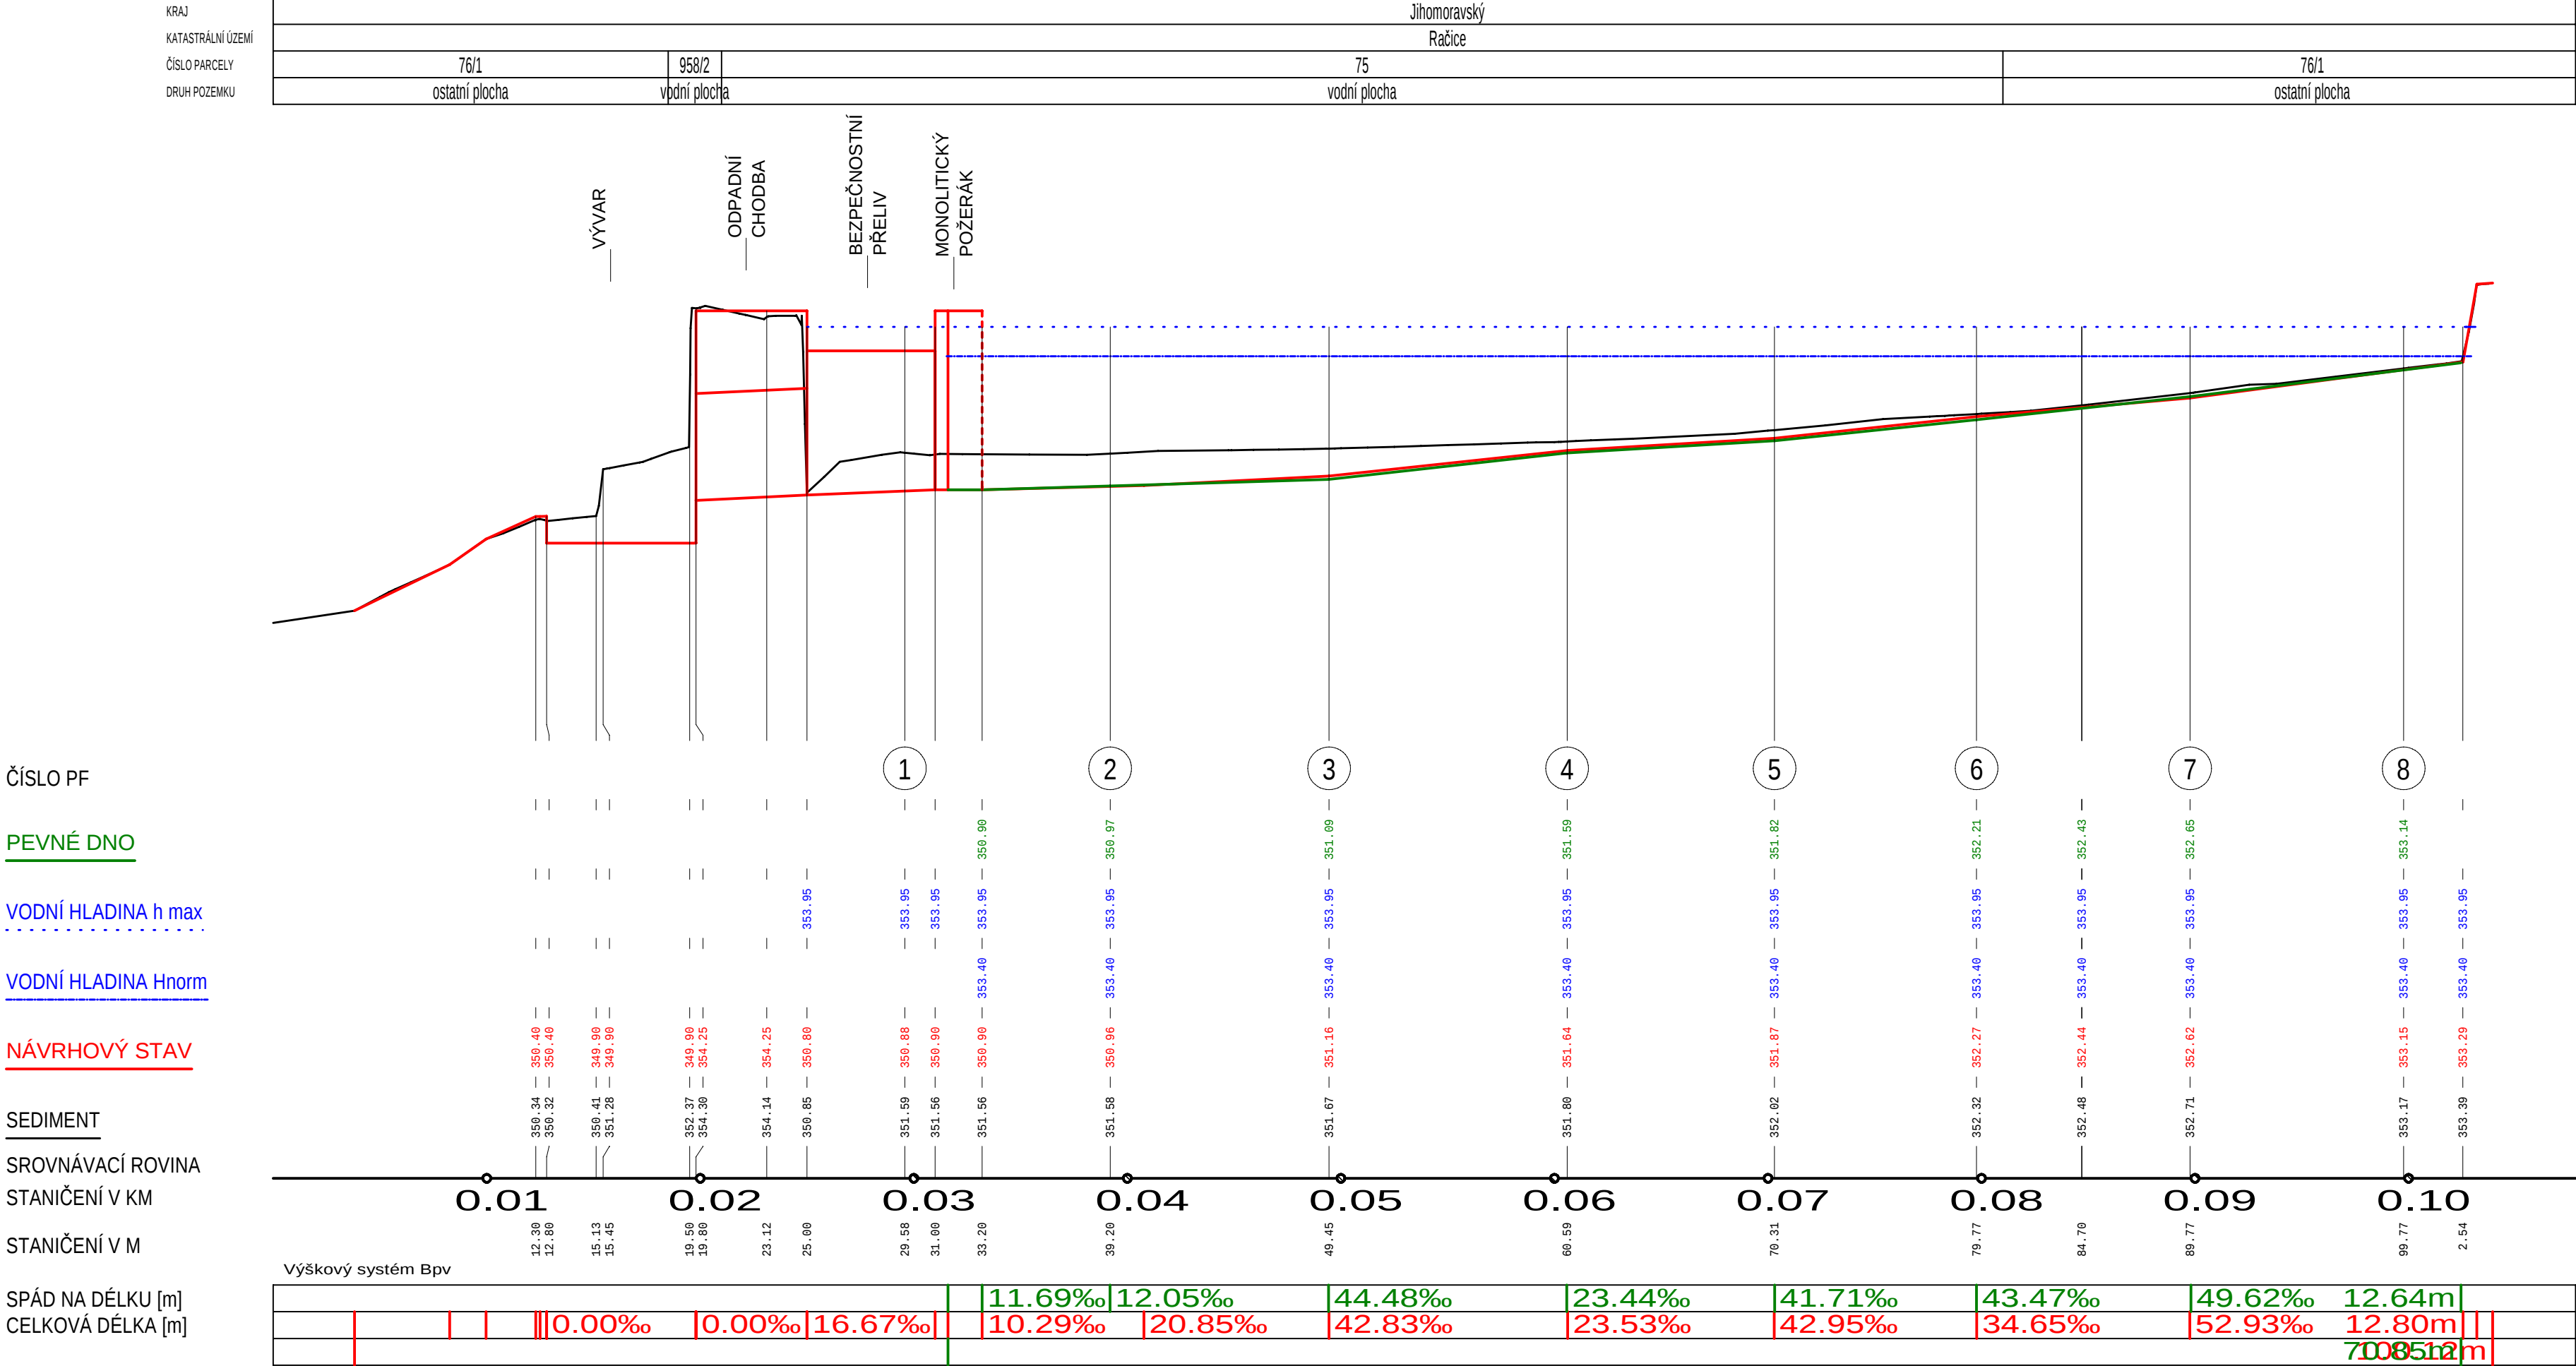

Zákres sítí je pouze orinetační a neslouží k jejich vytyčení.
Před zahájením stavebních prací bude provedeno vytyčení inženýrských sítí!

Polohopisný systém: JTSK Výškopisný systém: Bpv

Vedoucí projektant: Ing. Petr Marčák	Kreslil: Ing. Josef Jágr	Zodpovědný projektant: Ing. Petr Marčák	 Projektová a inženýrská činnost v oboru stavby vodního, lesního hospodářství a krajinného inženýrství P.O.Box 3, 618 00 Brno IČ: 00220078 tel.: 548 128 317	
Investor: Obec Račice-Pístovice			Formát:	4 x A4
K.ú.: Račice Kraj: Jihomoravský			Datum:	06/2015
Název akce / stavebního objektu: Račice-Pístovice, Rybník Srdíčko - oprava SO 03 - Odtěžení sedimentu			Stupeň PD:	DPS
			Archivační č.:	15024-13XR-JJ
Obsah: Podélný profil zátopy			Měřítko: 1:250/100	Výkres číslo: D.1.5.