


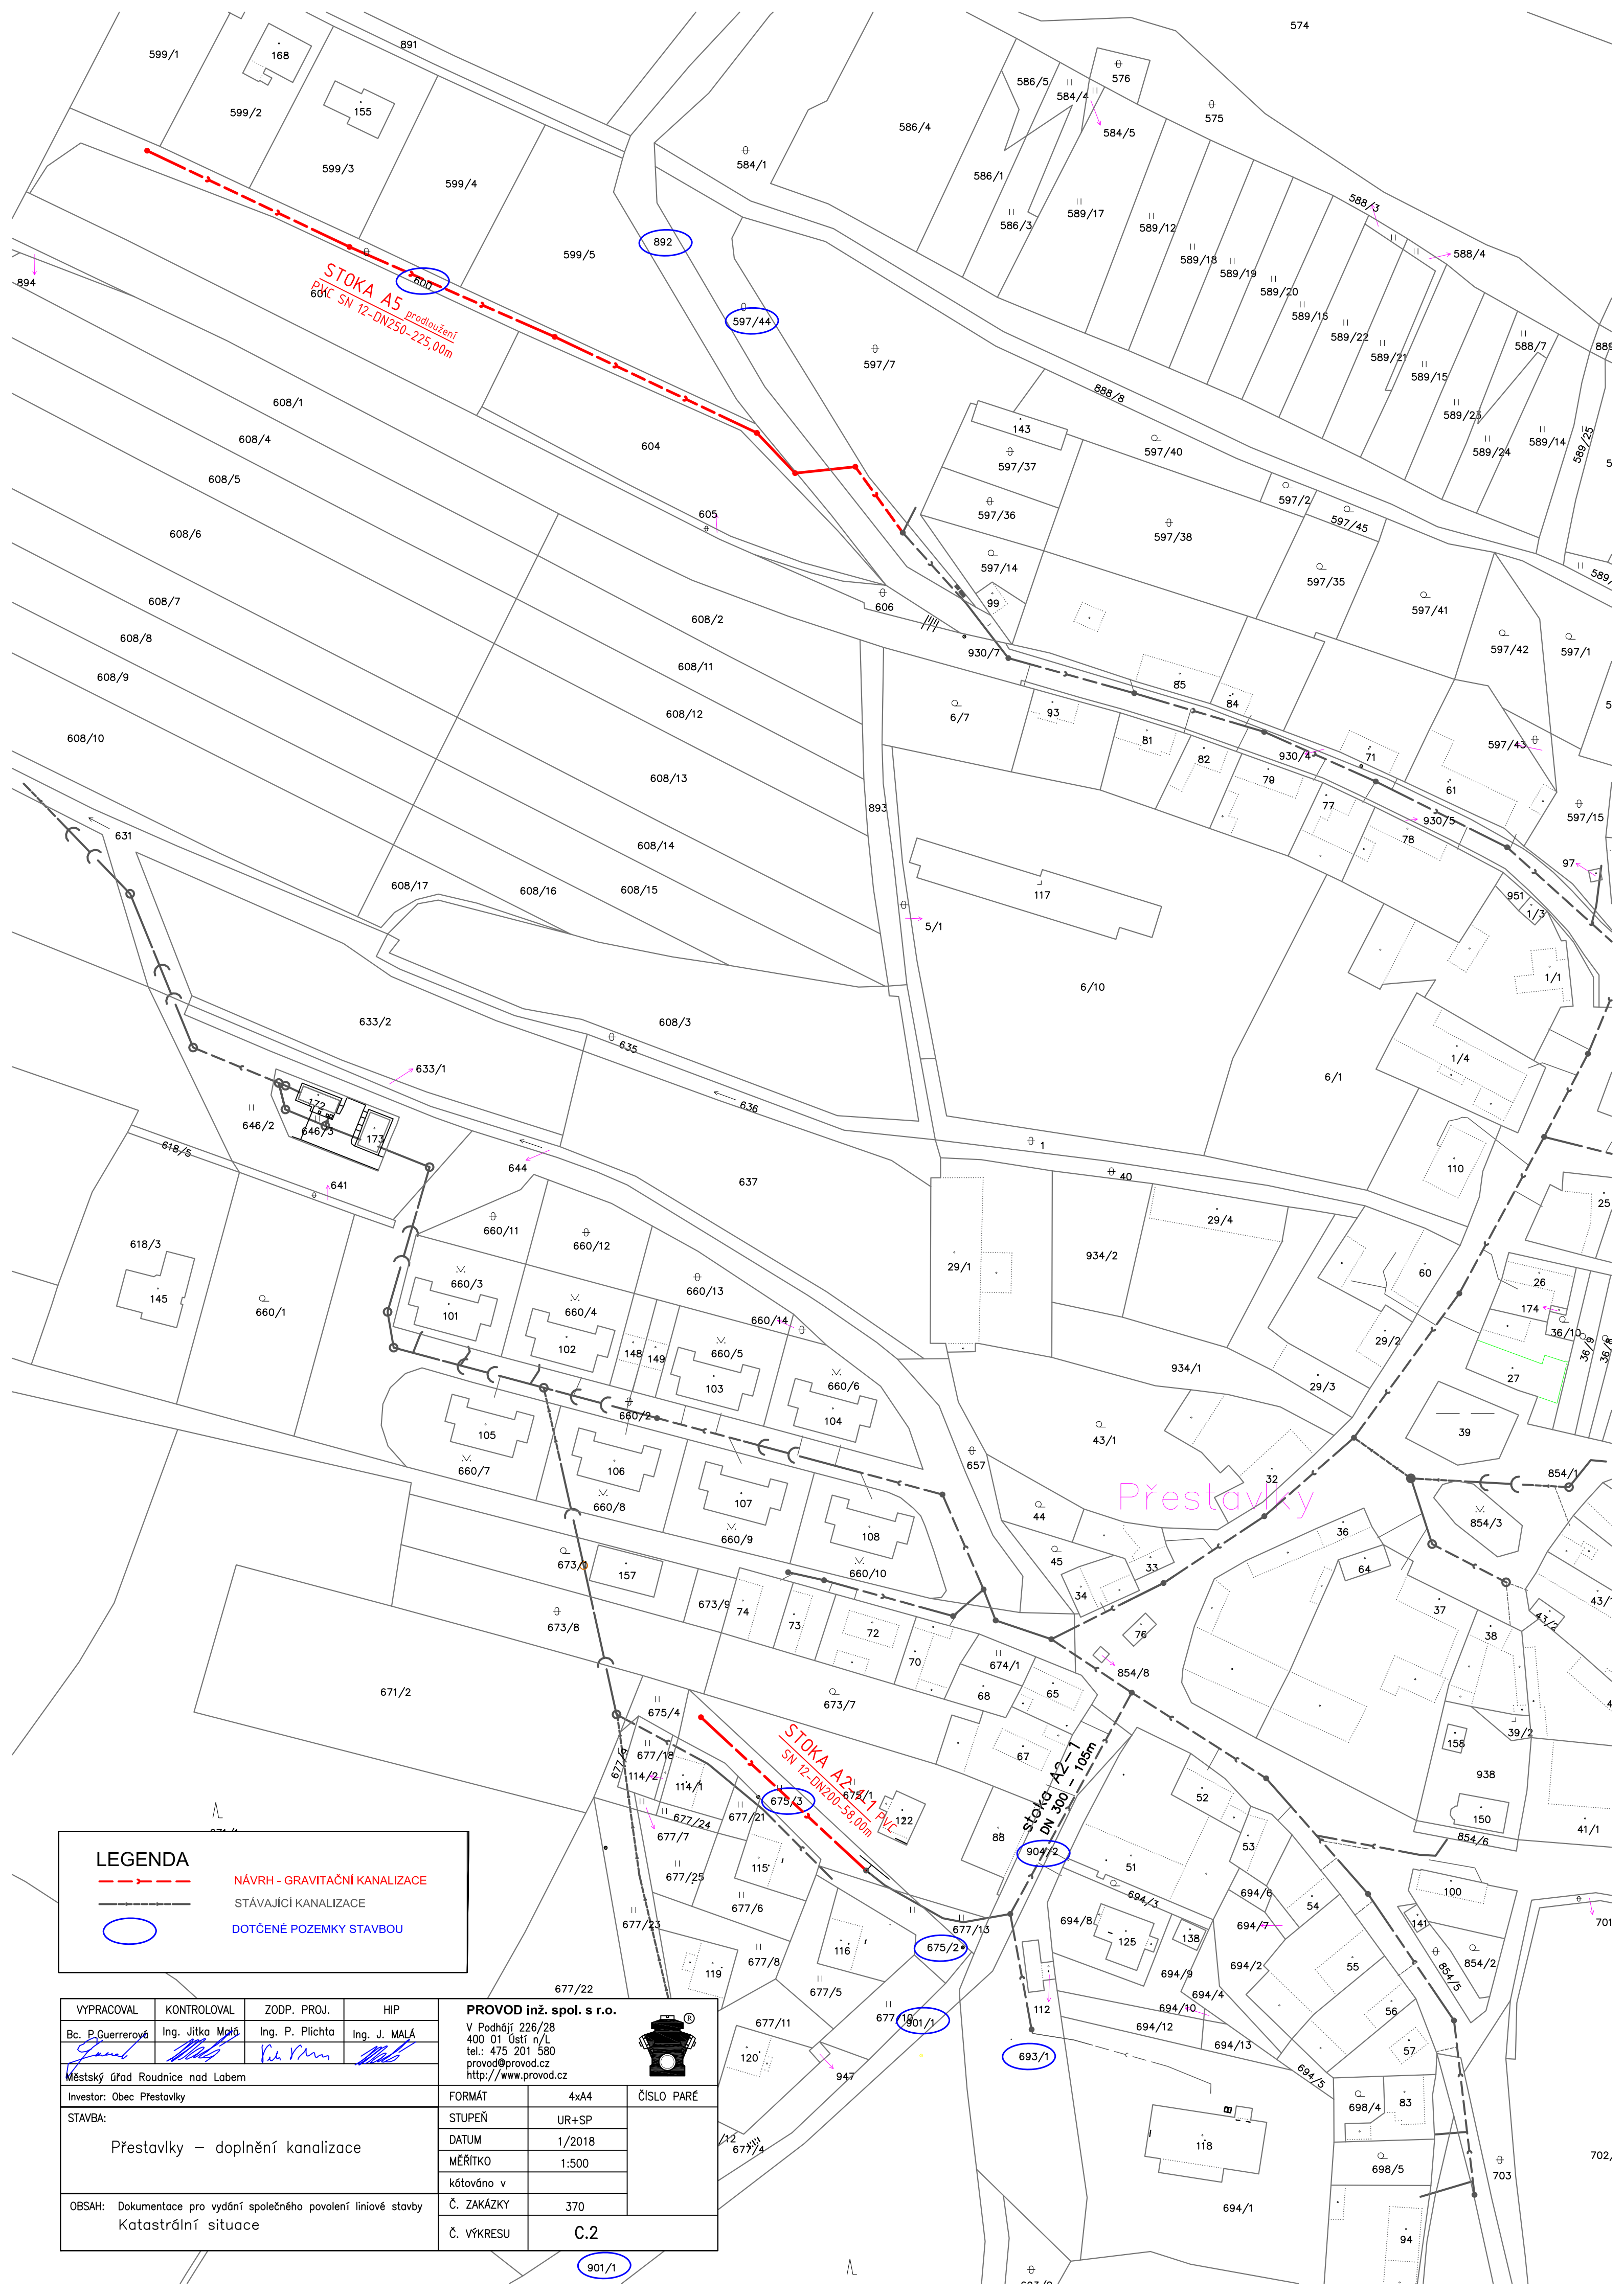

LEGENDA

NÁVRH - GRAVITAČNÍ KANALIZACE

STÁVAJÍCÍ KANALIZACE

DOTČENÉ POZEMKY STAVBOU

VYPRACOVAL	KONTROLOVAL	ZODP. PROJ.	HIP	PROVOD inž. spol. s r.o. V Podhájí 226/28 400 01 Ústí n/L tel.: 475 201 580 provod@provod.cz http://www.provod.cz		
Bc. P.Guerreroová	Ing. Jitka Malá	Ing. P. Plichta	Ing. J. MALÁ			
Městský úřad Roudnice nad Labem				FORMÁT	4x A4	ČÍSLO PARÉ
Investor: Obec Přestavky				STUPEŇ	UR+SP	
STAVBA: Přestavky – doplnění kanalizace				DATUM	1/2018	
				MĚŘITKO	1:500	
				kótováno v		
OBSAH: Dokumentace pro vydání společného povolení liniové stavby Katastrální situace				Č. ZAKÁZKY	370	
				Č. VÝKRESU	C.2	