

VPRACOVAL	KONTROLOVAL	ZODP. PROJ.	HIP	PROVOD inž. spol. s r.o. V Podhájí 226/28 400 01 Ústí n/L tel.: 475 201 580 provod@provod.cz 	
Bc. P. Guerrerová	Ing. Jiřka Molč	Ing. P. Plichta	Ing. J. MALÁ		
Městský úřad Roudnice nad Labem				FORMÁT	2xA4
Investor: Obec Přestavky				STUPEŇ	UR+SP
STAVBA: Přestavky – doplnění kanalizace				DATUM	1/2018
				MĚŘÍTKO	1:500
				kótováno v	
OBSAH: Dokumentace pro vydání společného povolení liniové stavby Podrobná situace – 2. část				Č. ZAKÁZKY	370
				Č. VÝKRESU	D.1.1_02.2

LEGENDA

— - - - -

STÁVAJÍCÍ KANALIZACE

— - - - -

STÁVAJÍCÍ VODOVOD

— - - - -

CETIN - SDĚLOVACÍ VEDENÍ podzemní

— - - - -

CETIN - SDĚLOVACÍ VEDENÍ nadzemní

— - - - -

ČEZ - NN podzemní

— - - - -

ČEZ - NN nadzemní

— - - - -

RWE - STL

— - - - -

VO

○

DOTČENÉ POZEMKY STAVBOU

NAVRH - GRAVITAČNÍ KANALIZACE

STÁVAJÍCÍ KANALIZACE

STÁVAJÍCÍ VODOVOD

CETIN - SDĚLOVACÍ VEDENÍ podzemní

CETIN - SDĚLOVACÍ VEDENÍ nadzemní


ČEZ - NN podzemní

ČEZ - NN nadzemní

RWE - STL

VO

DOTČENÉ POZEMKY STAVBOU

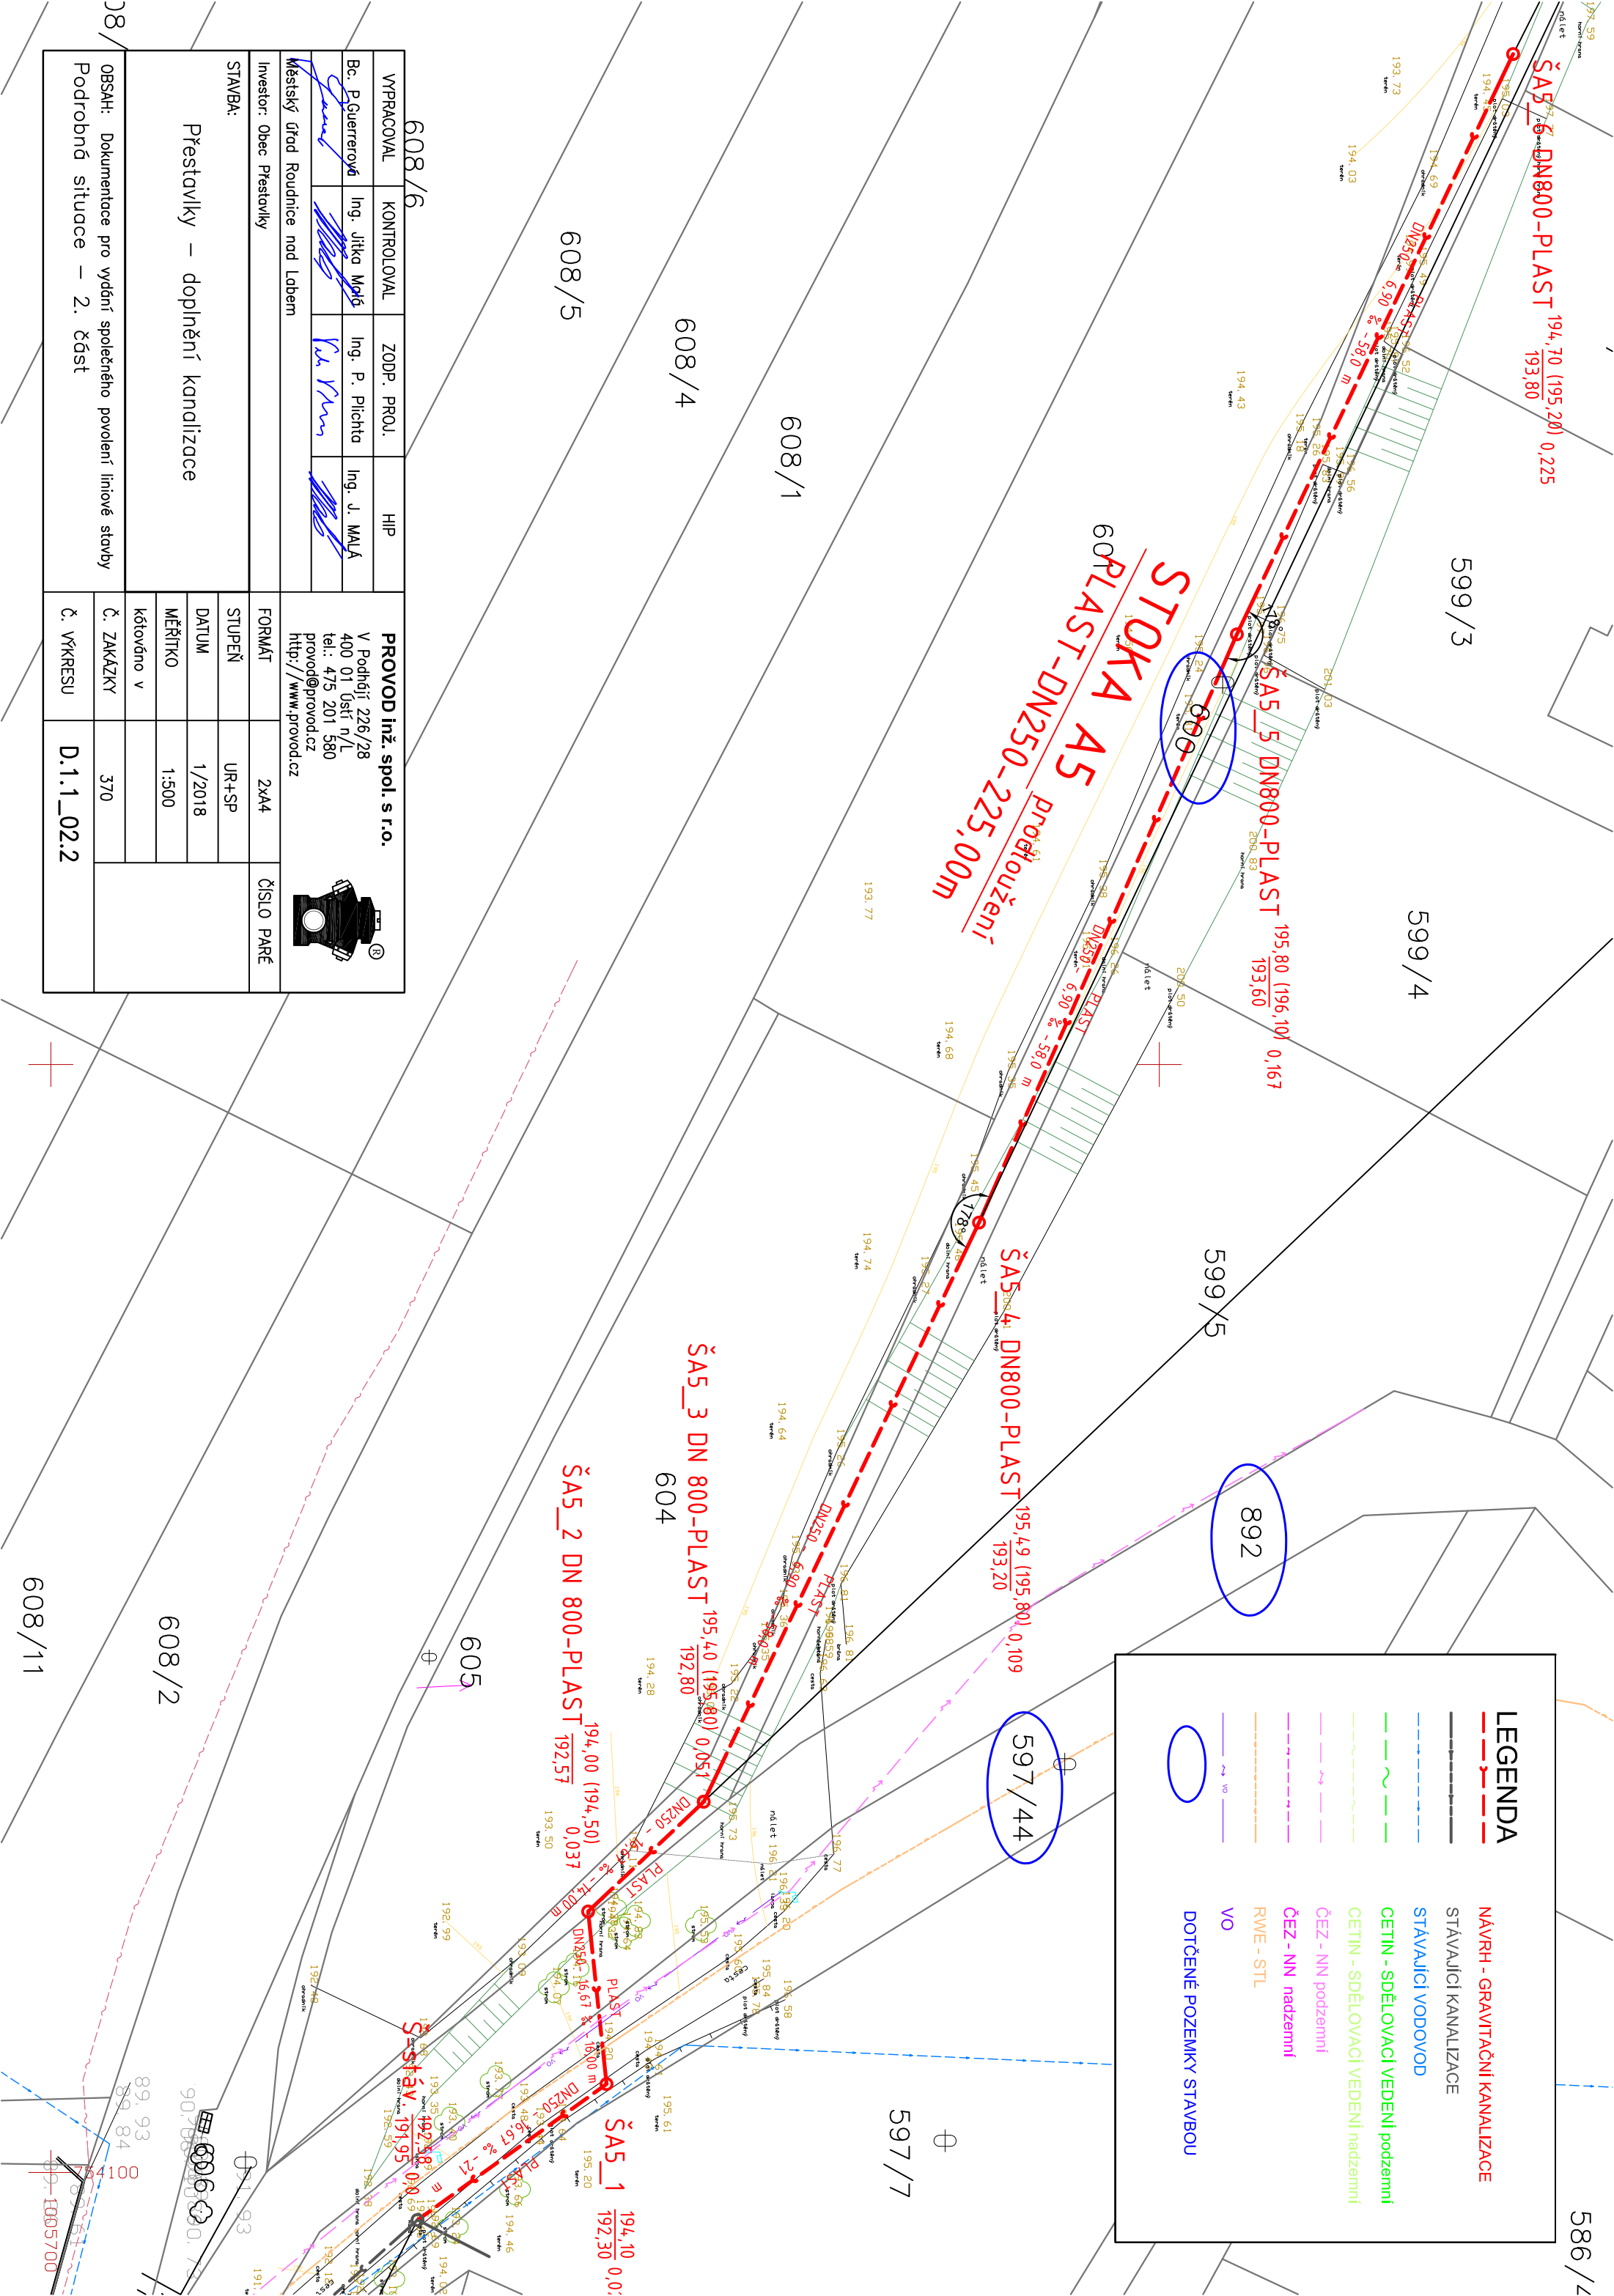

608/6

608/5

608/4

608/1

599/3

599/4

599/5

604

605

608/2

608/11

586/2