


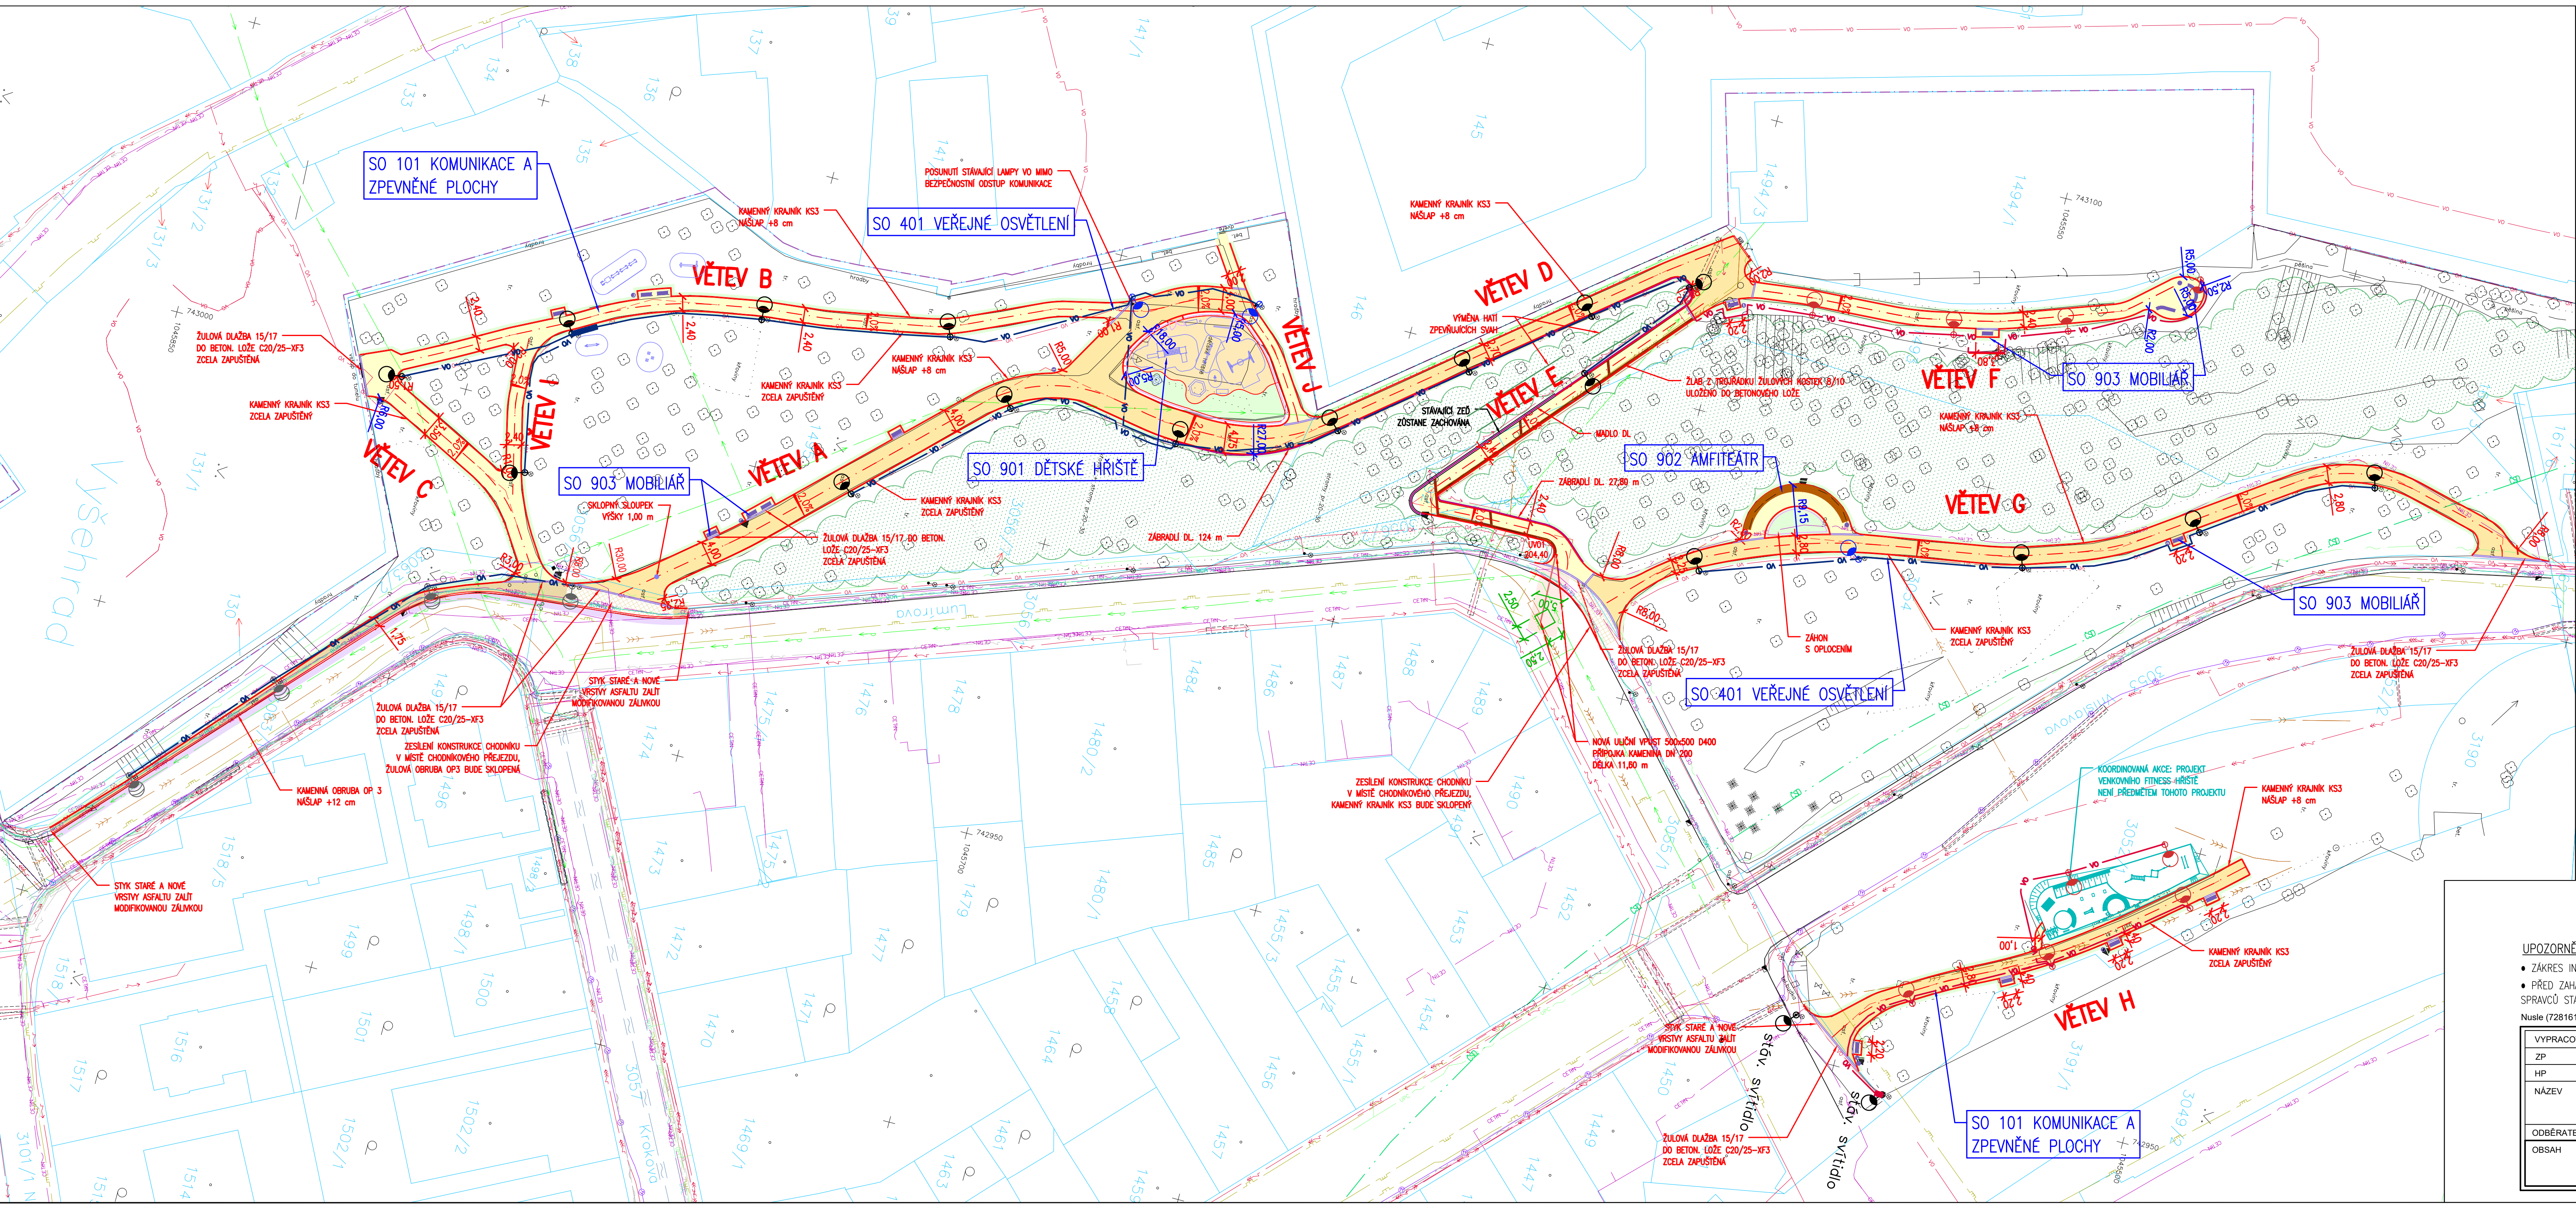

- LEGENDA:
- REKONSTRUOVANÁ PARKOVÁ CESTA (MOZAIKOVÁ DL. 4/6)
 - REKONSTRUOVANÁ PARKOVÁ CESTA (ŽULOVÁ DL. 8/10)
 - REKONSTRUOVANÝ CHODNÍK (LITÝ ASFALT)
 - OPRAVA CHODNÍKU (LITÝ ASFALT)
 - OPRAVA VOZOVKY (PŘEDLAŽENÍ)
 - BETONOVÁ RELIEFNI DLAŽBA PRO NEVIDOMÉ
 - VEGETAČNÍ OPRAVY
 - NOVÁ OBRUBA
 - ŽULOVÁ DLAŽBA 15/17, ZCELA ZAPUŠTĚNÁ
 - HRANICE TRVALÉHO ZÁBORU
 - HRANICE DOČASNÉHO ZÁBORU
 - ULIČNÍ VPUST 500x500
 - ŽLAB ZE ŽULOVÝCH KOSTEK
 - DŘEVĚNÉ HATĚ
 - OPRAVY DŘEVIN
 - LAVIČKA
 - ODPADKOVÝ KOŠ

- NOVĚ NAVRHOVANÉ INŽENÝRSKÉ SÍTĚ:
- VÝMĚNA LAMPY VO NA PŮVODNÍ POZICI
 - NOVĚ UMÍSTĚNÁ LAMPA VO
 - POSUN LAMPY VO NA STÁVAJÍCÍ TRASE
 - NOVÁ TRASA VO
 - VÝMĚNA KABELŮ VO VE STÁVAJÍCÍ TRASE
 - NOVÁ PŘÍPOJKA ULIČNÍ VPUSTI

- STÁVAJÍCÍ INŽENÝRSKÉ SÍTĚ:
- PLYN – NTL (PRAŽSKÁ PLYNÁRENSKÁ DISTRIBUCE, a.s.)
 - PLYN – STL (PRAŽSKÁ PLYNÁRENSKÁ DISTRIBUCE, a.s.)
 - KANALIZACE JEDNOTNÁ (PVK, a.s.)
 - KANALIZACE DEŠŤOVÁ (PVK, a.s.)
 - VODOVOD (PVK, a.s.)
 - VODA PITNÁ
 - TRASA VVN PODZEMNÍ (PRE, a.s.)
 - RASA VN PODZEMNÍ (PRE, a.s.)
 - TRASA VN PODZEMNÍ – VYŘAZENO (PRE, a.s.)
 - TRASA NN PODZEMNÍ (PRE, a.s.)
 - TRASA NN PODZEMNÍ – VYŘAZENO (PRE, a.s.)
 - VEŘEJNÉ OSVĚTLENÍ (TECHNOLOGIE HL. M. PRAHY)
 - TRASA OPTO PODZEMNÍ (PRE, a.s.)
 - TRASA SDK PODZEMNÍ (PRE, a.s.)
 - TRASA SDK PODZEMNÍ – VYŘAZENO (PRE, a.s.)
 - TRASA SDĚLOVACÍ PODZEMNÍ (CETIN a.s.)
 - SLABOPROUDÉ VEDENÍ – TRASA PODZEMNÍ (DIAL TELECOM)
 - SLABOPROUDÉ VEDENÍ – TRASA PODZEMNÍ (SITEL)
 - TRASA SDĚLOVACÍ PODZEMNÍ (Telco s.r.o.)
 - SLABOPROUDÉ VEDENÍ – TRASA PODZEMNÍ (T-MOBILE)
 - SLABOPROUDÉ VEDENÍ – TRASA PODZEMNÍ (UPC)
 - KABELOVOD SDĚLOVACÍ
 - CHRAŇKA KABELOVÉHO VEDENÍ (PRE, a.s.)

- OCHRANNÁ PÁSMA:
- ČESKÁ STÁTNÍ DRAHA
 - STAVEBNÍ UZÁVĚRA

- PŘEHLED STAVEBNÍCH OBJEKTŮ
- SO 101 KOMUNIKACE A ZPEVNĚNÉ PLOCHY
 - SO 401 VEŘEJNÉ OSVĚTLENÍ
 - SO 801 SADOVÉ OPRAVY
 - SO 901 DĚTSKÉ HRISTĚ
 - SO 902 AMFITEÁTR
 - SO 903 MOBILIÁR

- UPOZORNĚNÍ:
- ZAKRES INŽ. SÍTÍ JE POUZE ORIENTAČNÍ.
 - PŘED ZAHÁJENÍM STAVEBNÍCH PRACÍ JE NUTNO VYŽÁDAT VYTÝČENÍ, ZPŮSOB OCHRANY A DOZOR OD SPRÁVCŮ STAV. INŽ. SÍTÍ V PROSTORU VÝSTAVBY.
- Nusle (728161)

VYPRACOVAL	Ing. Tomáš HLAVÁČ	Sokolovská 27/341, 186 00 Praha 8 - Karlín			tel. +420 224 813 680 info@skloprojekt.cz
ZP	Ing. Michal FOTT	 SKLOPROJEKT spol. s r. o.			
HP	Ing. Tomáš HLAVÁČ				
NÁZEV	LUMÍROVY SADY - REVITALIZACE PARKU č. OMI-01/2018/46				
ODBĚRATEL	MĚSTSKÁ ČÁST PRAHA 2	A4	6	STUPEŇ	DZS
		DATUM	03/2021	MĚŘÍTKO	1:500
OBSAH		ZAK. ČÍSLO	Č. VÝKR.	REVIZE	Č. KOPIE
KOORDINAČNÍ SITUAČNÍ VÝKRES		4163/2018	C.3		