


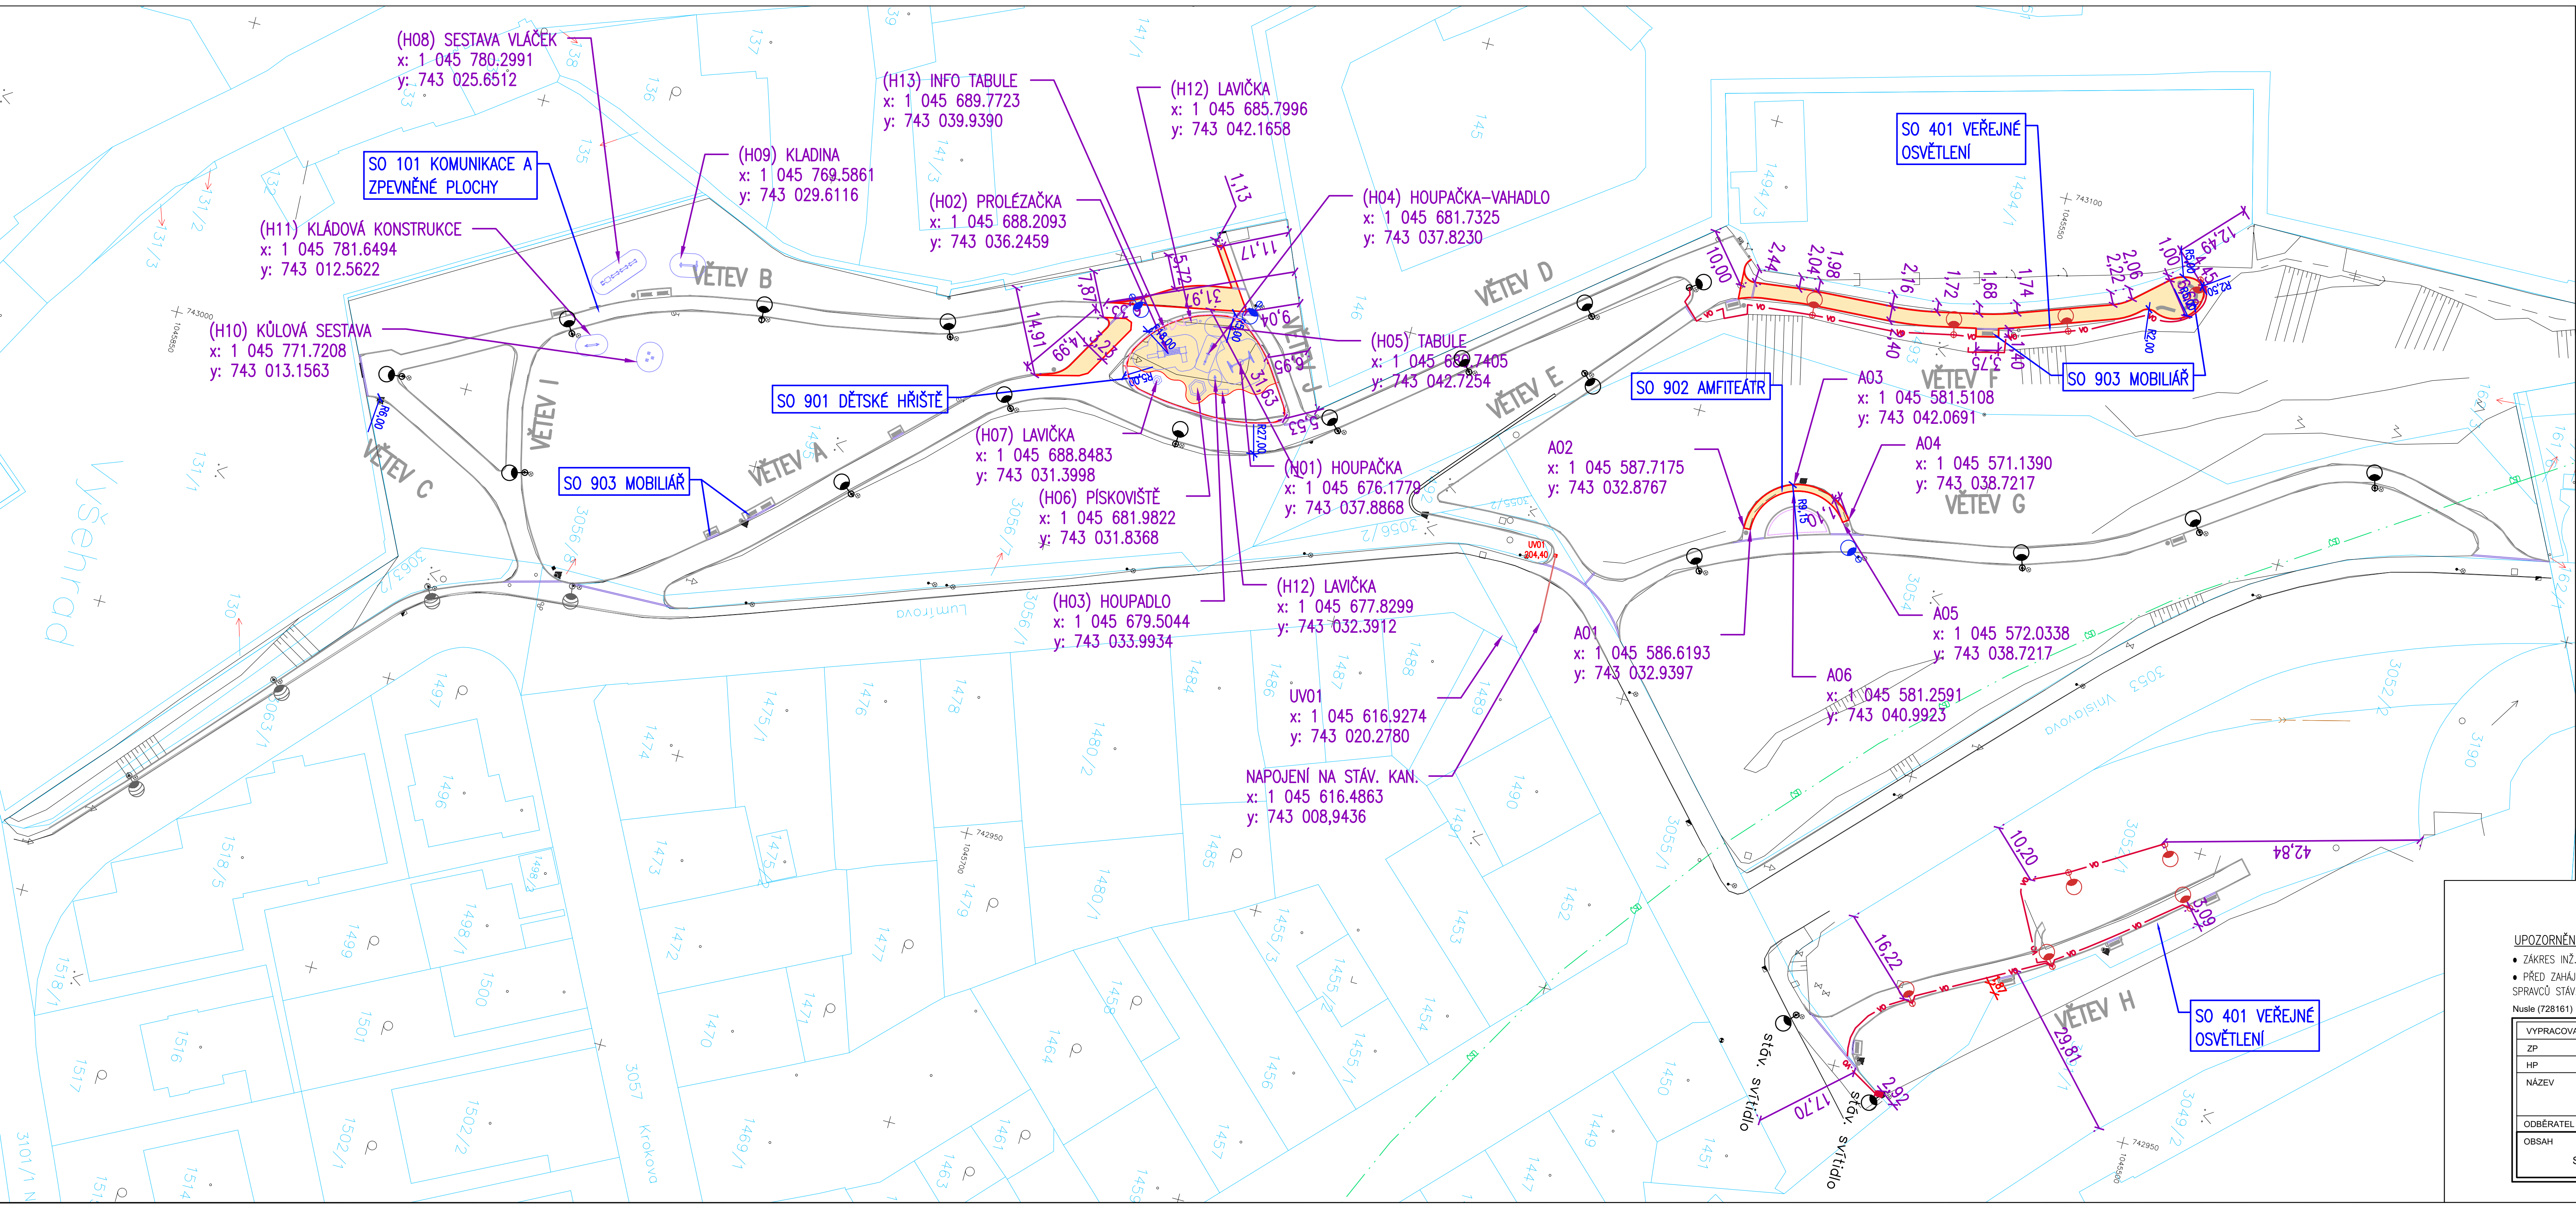


- LEGENDA:
- UMÍSTOVANÉ ZPEVNĚNÉ PLOCHY
 - UMÍSTOVANÉ HRNÍ PRVKY
 - VÝMĚNA LAMPY VO NA PŮVODNÍ POZICI
 - NOVĚ UMÍSTĚNÁ LAMPA VO
 - POSUN LAMPY VO NA STÁVAJÍCÍ TRASE
 - NOVÁ TRASA VO
 - NOVÁ PŘÍPOJKA ULIČNÍ VPUSTI

UPOZORNĚNÍ:

- ZÁKRES INŽ. SÍTÍ JE POUZE ORIENTAČNÍ.
- PŘED ZAHÁJENÍM STAVEBNÍCH PRACÍ JE NUTNO VYŽADAT VYTÝČENÍ, ZPŮSOB OCHRANY A DOZOR OD SPRÁVCŮ STÁV. INŽ. SÍTÍ V PROSTORU VÝSTAVBY.

Nusle (728161)

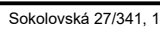VYPRACOVAL		Ing. Tomáš HLAVÁČ		Sokolovská 27/341, 186 00 Praha 8 - Karlín  SKLOPROJEKT spol. s r. o.		tel: +420 224 913 680 info@skloprojekt.cz	
ZP		Ing. Michal FOTT					
HP		Ing. Tomáš HLAVÁČ					
NÁZEV		LUMIROVY SADY - REVITALIZACE PARKU č. OM/OI/2018/46		A4	6	STUPEŇ	DZS
ODBĚRATEL		MĚSTSKÁ ČÁST PRAHA 2		DATUM	03/2021	MĚŘITKO	1:500
OBSAH		SITUACE UMISŤOVANÝCH OBJEKTŮ		ZAK. ČÍSLO	Č. VÝKR.	REVIZE	Č. KOPIE
				4163/2018	C.4		