


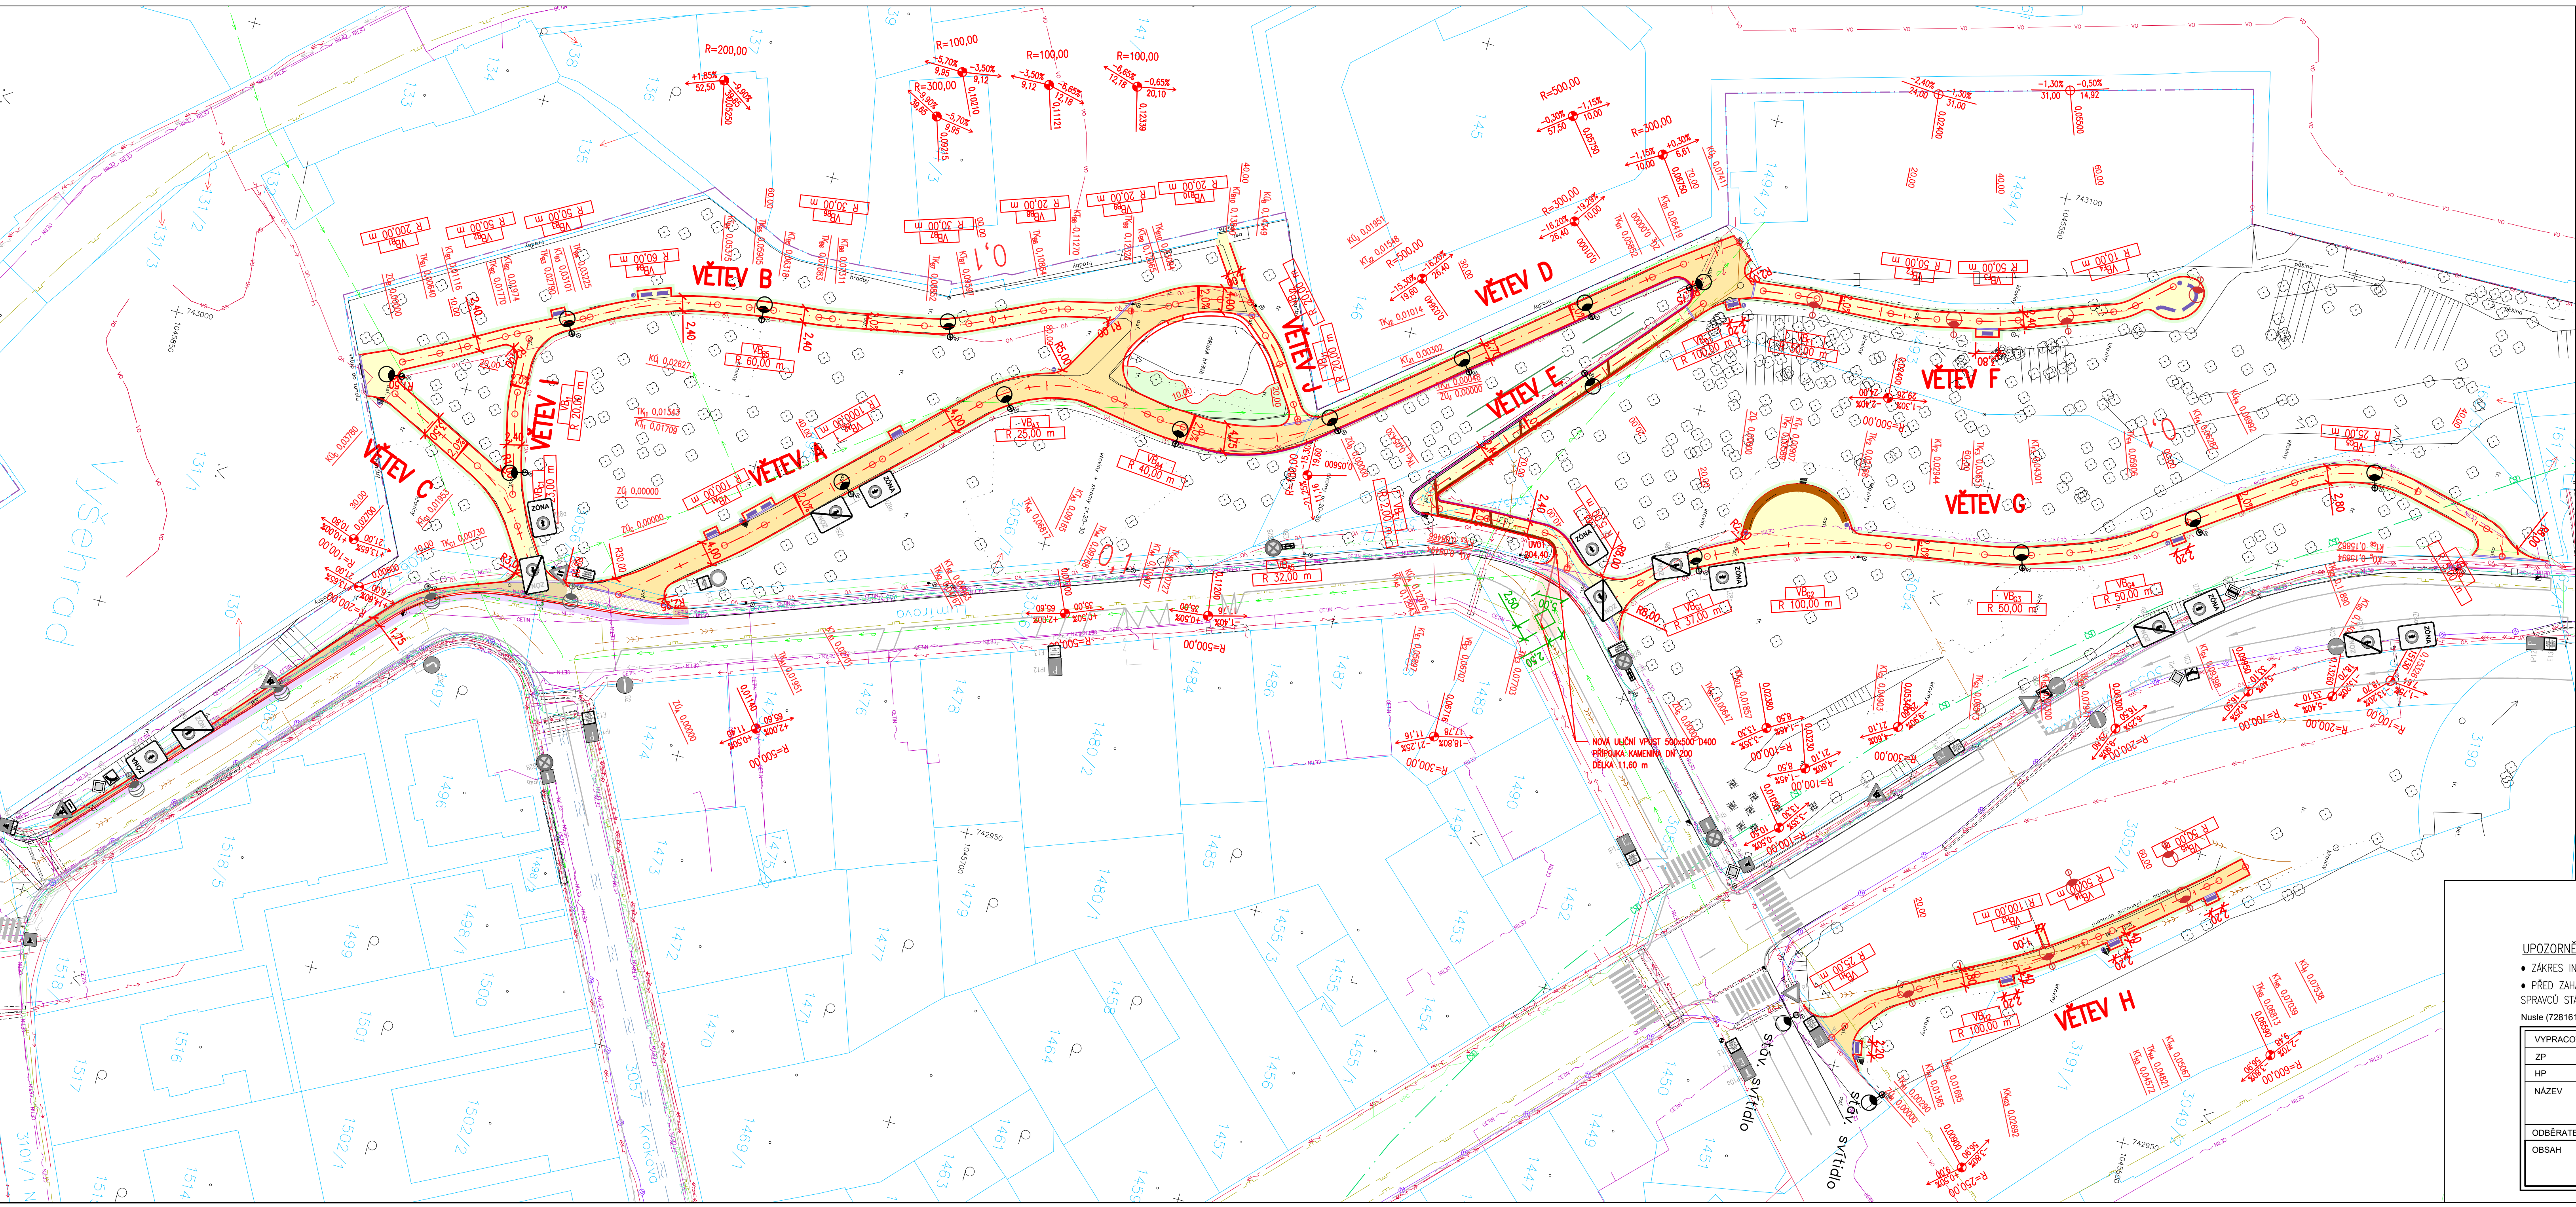

- LEGENDA:
- REKONSTRUOVANÁ PARKOVÁ CESTA (MOZAIKOVÁ DL. 4/6)
 - REKONSTRUOVANÁ PARKOVÁ CESTA (ŽULOVÁ DL. 8/10)
 - REKONSTRUOVANÝ CHODNÍK (LITÝ ASFALT)
 - OPRAVA CHODNÍKU (LITÝ ASFALT)
 - OPRAVA VOZOVKY (PŘEDLÁŽENÍ)
 - BETONOVÁ RELIEFNI DLAŽBA PRO NEVIDOMÉ
 - VEGETAČNÍ OPRAVY
 - NOVÁ OBRUBA
 - ŽULOVÁ DLAŽBA 15/17, ZCELA ZAPUŠTĚNÁ
 - HRANICE TRVALÉHO ZABORU
 - HRANICE DOČASNÉHO ZABORU
 - ULIČNÍ VPUST 500x500
 - ŽLAB ZE ŽULOVÝCH KOSTEK
 - DŘEVĚNÉ HATĚ
 - OPRAVY DŘEVIN
 - LAVIČKA
 - ODPADKOVÝ KOŠ

NOVÉ NAVRHOVANÉ INŽENÝRSKÉ SÍTĚ:

- VÝMĚNA LAMPY VO NA PŮVODNÍ POZICI
- NOVĚ UMÍSTĚNÁ LAMPA VO
- POSUN LAMPY VO NA STÁVAJÍCÍ TRASE
- NOVÁ TRASA VO
- VÝMĚNA KABELU VO VE STÁVAJÍCÍ TRASE
- NOVÁ PŘÍPOJKA ULIČNÍ VPUSTI

STÁVAJÍCÍ INŽENÝRSKÉ SÍTĚ:

- PLYN – NTL (PRAŽSKÁ PLYNÁRENSKÁ DISTRIBUCE, a.s.)
- PLYN – STL (PRAŽSKÁ PLYNÁRENSKÁ DISTRIBUCE, a.s.)
- KANALIZACE JEDNOTNÁ (PVK, a.s.)
- KANALIZACE DEŠŤOVÁ (PVK, a.s.)
- VODOVOD (PVK, a.s.)
- VODA PITNÁ
- TRASA VVN PODZEMNÍ (PRE, a.s.)
- RASA VN PODZEMNÍ (PRE, a.s.)
- TRASA VN PODZEMNÍ – VYŘAZENO (PRE, a.s.)
- TRASA NN PODZEMNÍ (PRE, a.s.)
- TRASA NN PODZEMNÍ – VYŘAZENO (PRE, a.s.)
- VEŘEJNÉ OSVĚTLENÍ (TECHNOLOGIE HL. M. PRAHY)
- TRASA OPTO PODZEMNÍ (PRE, a.s.)
- TRASA SDK PODZEMNÍ (PRE, a.s.)
- TRASA SDK PODZEMNÍ – VYŘAZENO (PRE, a.s.)
- TRASA SDĚLOVACÍ PODZEMNÍ (CETIN a.s.)
- SLABOPROUDÉ VEDENÍ – TRASA PODZEMNÍ (DIAL TELECOM)
- SLABOPROUDÉ VEDENÍ – TRASA PODZEMNÍ (SITEL)
- TRASA SDĚLOVACÍ PODZEMNÍ (Telco s.r.o.)
- SLABOPROUDÉ VEDENÍ – TRASA PODZEMNÍ (T-MOBILE)
- SLABOPROUDÉ VEDENÍ – TRASA PODZEMNÍ (UPC)
- KABELOVOD SDĚLOVACÍ
- CHRANIČKA KABELOVÉHO VEDENÍ (PRE, a.s.)

OCHRANNÁ PÁSMA:

- ČESKÁ STÁTNÍ DRÁHA
- STAVEBNÍ UZÁVĚRA

PŘEHLED STAVEBNÍCH OBJEKTŮ

- SO 101 KOMUNIKACE A ZPEVNĚNÉ PLOCHY
- SO 401 VEŘEJNÉ OSVĚTLENÍ
- SO 801 SADOVÉ OPRAVY
- SO 901 DĚTSKÉ HRISTÉ
- SO 902 AMFITEÁTR
- SO 903 MOBILIÁR

UPOZORNĚNÍ:

- ZAKRES INŽ. SÍTĚ JE POUZE ORIENTAČNÍ.
- PŘED ZAHÁJENÍM STAVEBNÍCH PRACÍ JE NUTNO VYŽÁDAT VYTÝČENÍ, ZPŮSOB OCHRANY A DOZOR OD SPRÁVCŮ STÁV. INŽ. SÍTĚ V PROSTORU VÝSTAVBY.

Nusle (728161)

VYPRACOVAL	Ing. Tomáš HLAVÁČ	Sokolovská 27/341, 186 00 Praha 8 - Karlín				tel. +420 224 813 680 info@skloprojekt.cz	
ZP	Ing. Michal FOTT	 SKLOPROJEKT spol. s r. o.					
HP	Ing. Tomáš HLAVÁČ						
NÁZEV	LUMIROVY SADY - REVITALIZACE PARKU č. OMI-OI/2018/46		A4	6	STUPEŇ	DZS	
ODBĚRATEL	MĚSTSKÁ ČÁST PRAHA 2		DATUM	03/2021	MĚŘÍTKO	1:500	
OBSAH	SITUACE ZPEVNĚNÝCH PLOCH		ZAK. ČÍSLO	Č. VÝKR.	REVIZE	Č. KOPIE	
			4163/2018	D.1.1			