

Podélný profil: Větev G M 1:500/50
Rozsah: km 0,00000 – km 0,15894

KRAJ:
KATASTRÁLNÍ ÚZEMÍ:
PARCELY:
DRUH POZEMKU:

HLAVNÍ MĚSTO PRAHA
NUSLE (728161)
3054
OSTATNÍ PLOCHA

SKLONOVÉ POMĚRY:


ZMĚNA PŘÍČ. SKLONU:

KÓTY NIVELETY:

KÓTY TERÉNU:
SROVNÁVACÍ ROVINA:

STANIČENÍ:
VZDÁLENOST PŘ. ŘEZŮ:

SMĚROVÉ POMĚRY:

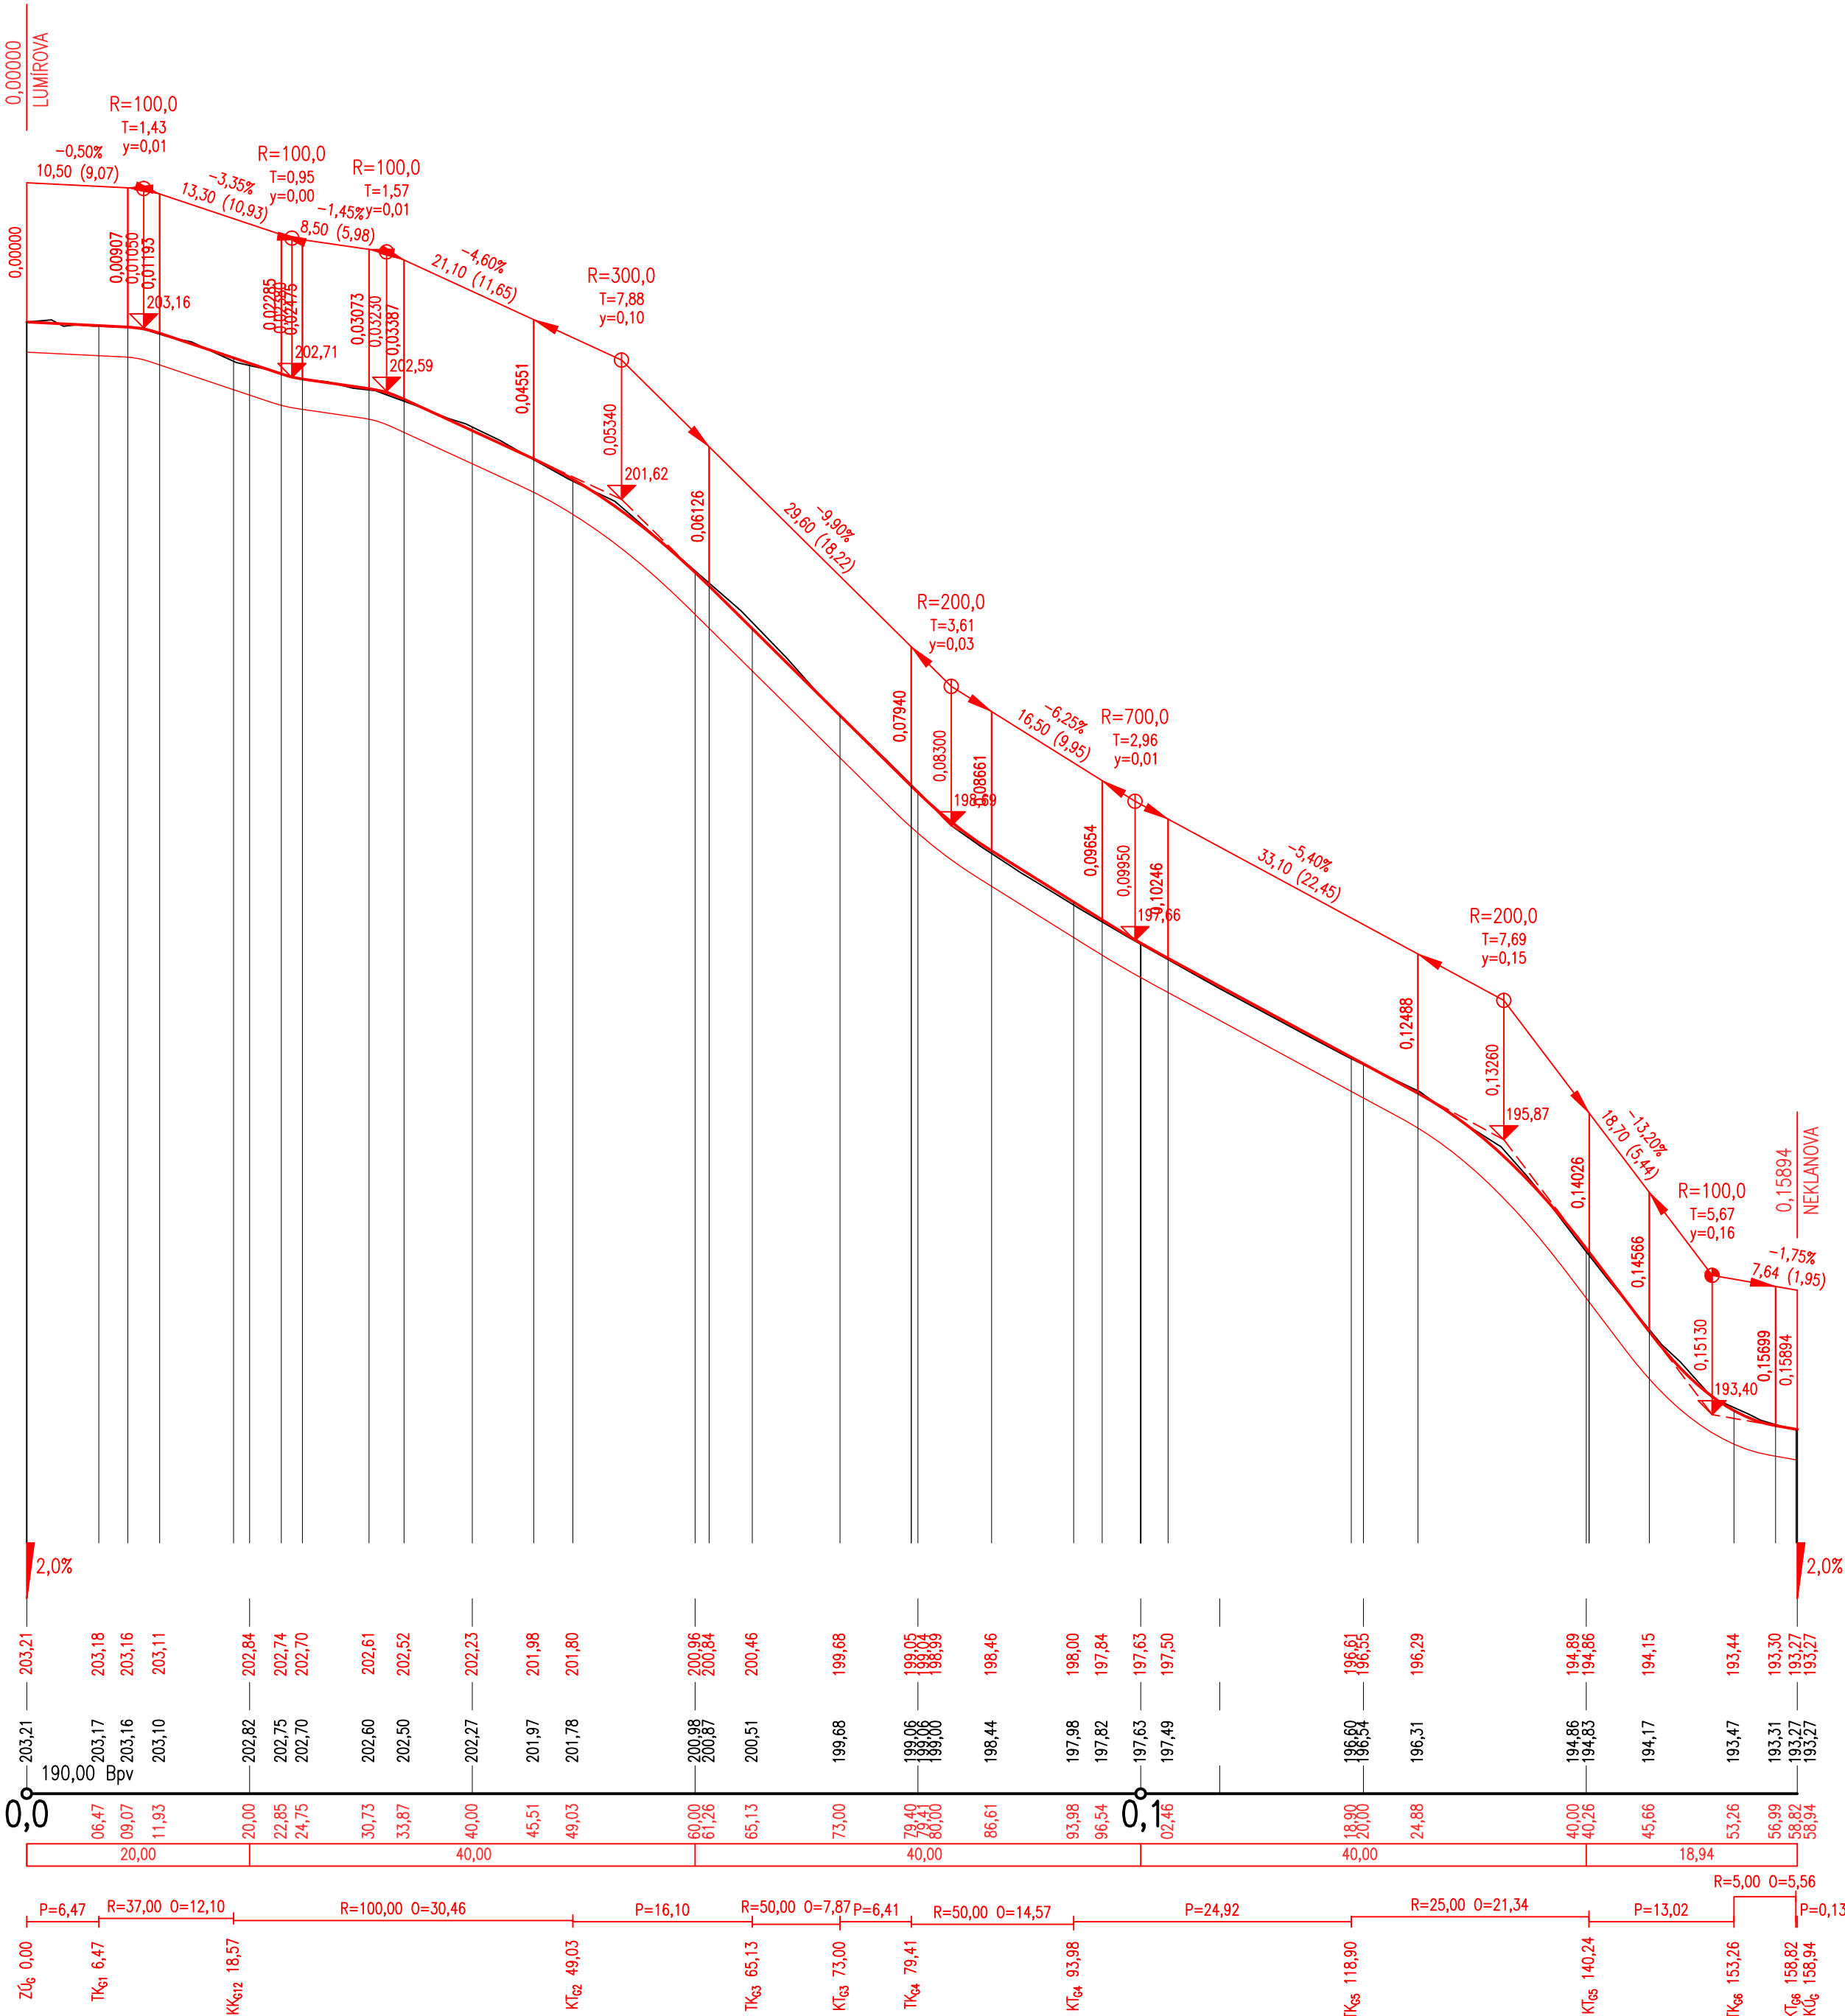

Nusle (728161)

VYPRACOVAL	Ing. Tomáš HLAVÁČ	Sokolovská 27/341, 186 00 Praha 8 - Karlín  SKLOPROJEKT tel. +420 224 813 680 info@skloprojekt.cz spol. s r. o.			
ZP	Ing. Michal FOTT				
HP	Ing. Tomáš HLAVÁČ				
NÁZEV		LUMÍROVY SADY - REVITALIZACE PARKU č. OMI-OI/2018/46			
ODBĚRATEL		MĚSTSKÁ ČÁST PRAHA 2			
OBSAH		PODÉLNÝ PROFIL VĚTEV G			
		A4	4	STUPEŇ	DZS
		DATUM	03/2021	MĚŘÍTKO	1:500/50
		ZAK. ČÍSLO	Č. VÝKR.	REVIZE	Č. KOPIE
		4163/2018	D.1.2.7		