


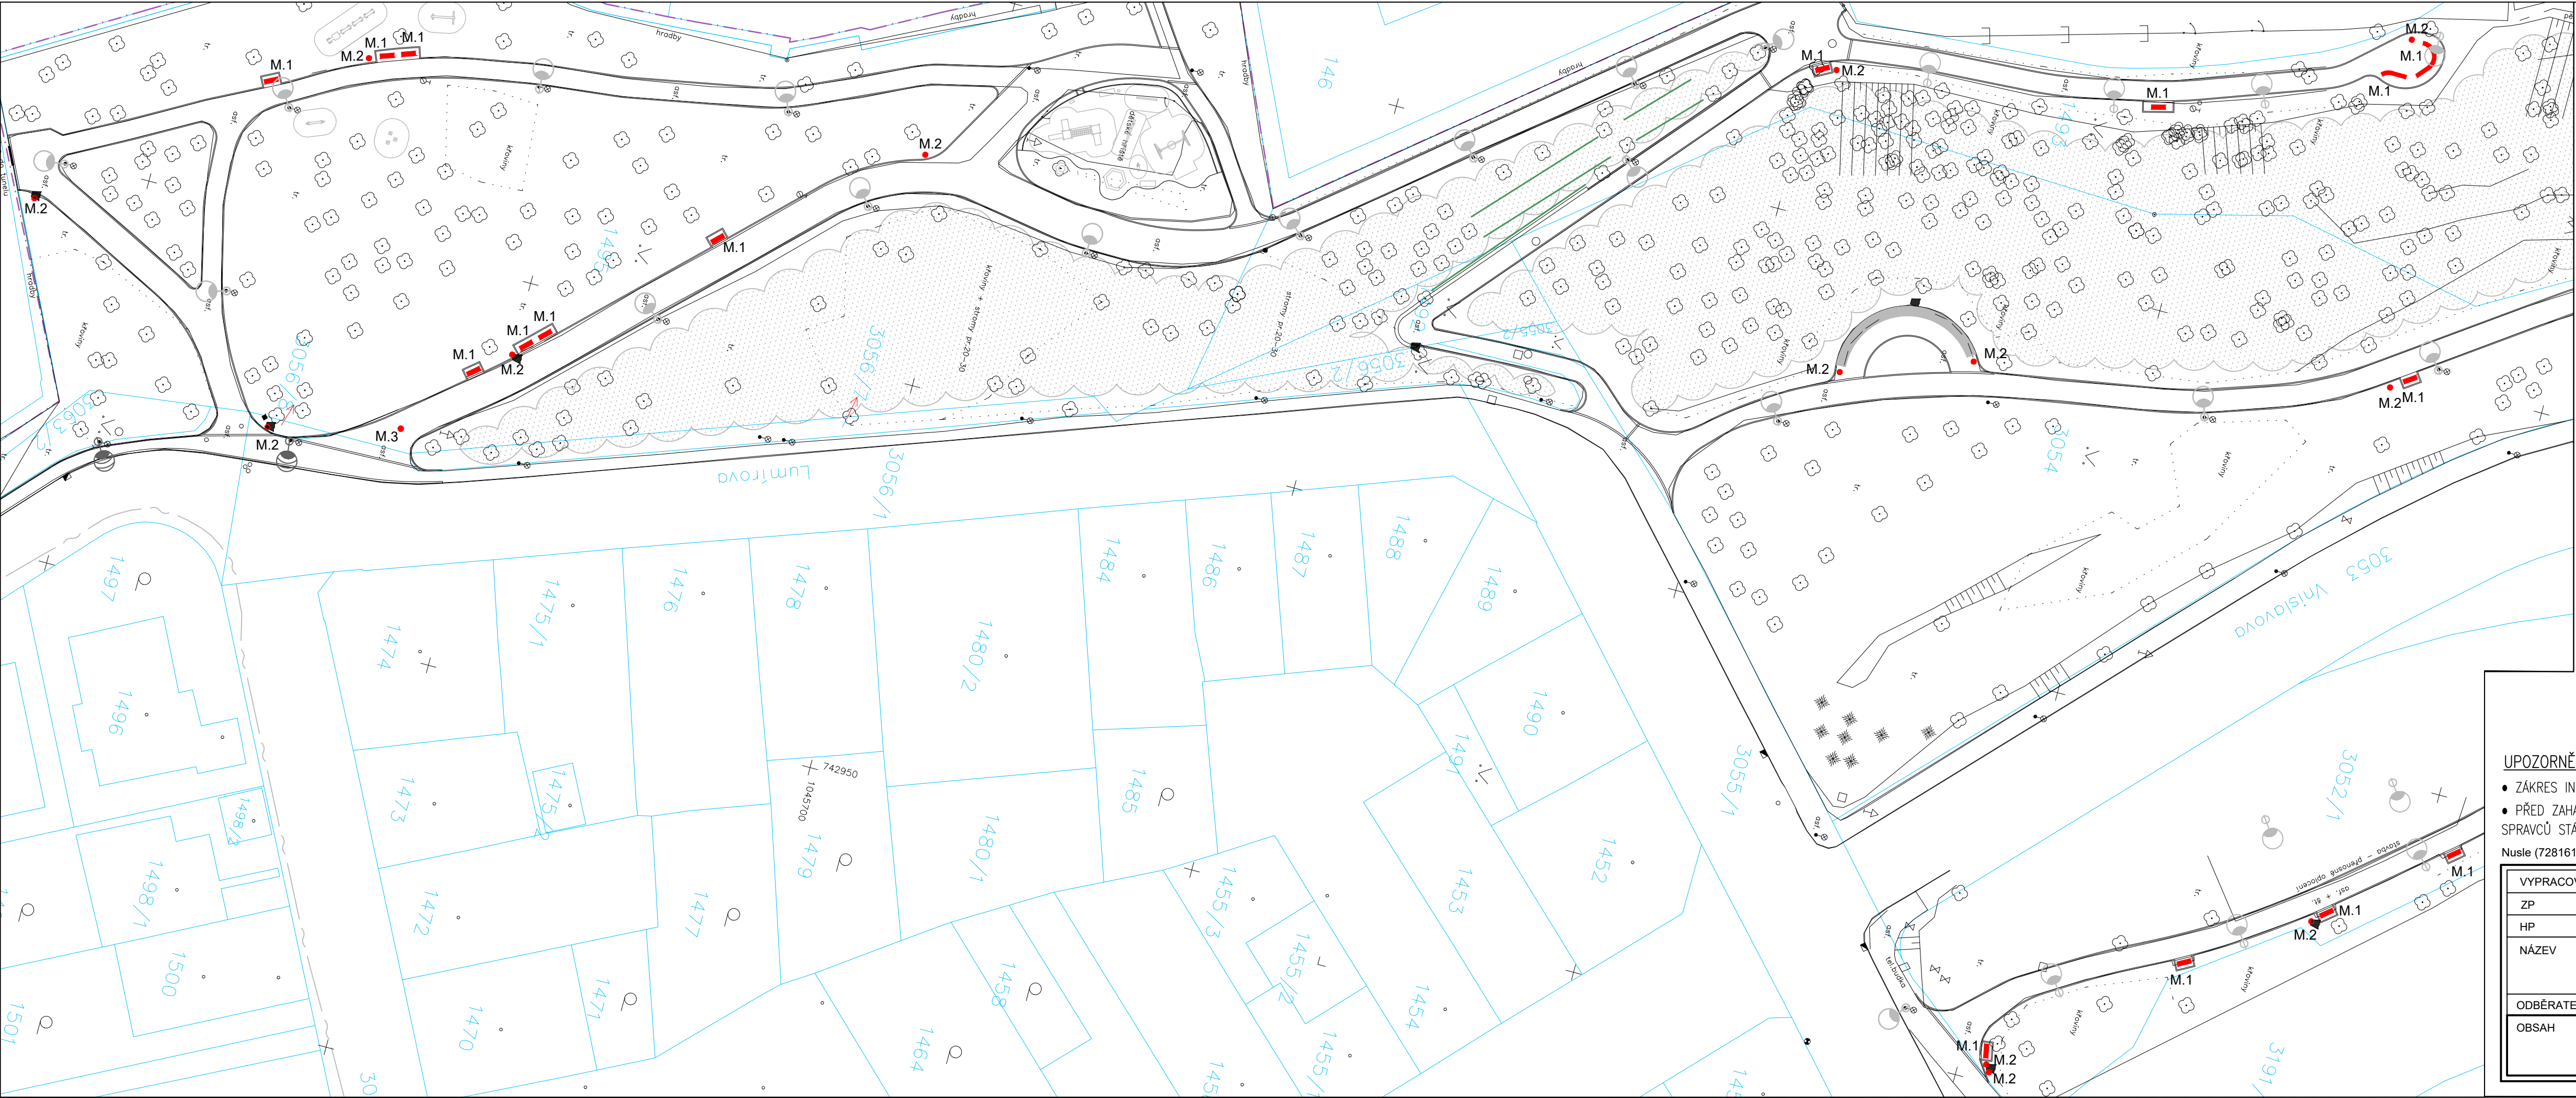

- LEGENDA:
- M.1 – LAVIČKA
 - M.2 – ODPADKOVÝ KOŠ
 - M.3 – SKLOPNÝ SLOUPEK

UPOZORNĚNÍ:

- ZÁKRES INŽ. SÍTÍ JE POUZE ORIENTAČNÍ.
- PŘED ZAHÁJENÍM STAVEBNÍCH PRACÍ JE NUTNO VYŽÁDAT VYTÝČENÍ, ZPŮSOB OCHRANY A DOZOR OD SPRÁVCŮ STÁV. INŽ. SÍTÍ V PROSTORU VÝSTAVBY.

Nusle (728161)

VYPRACOVAL	Ing. Tomáš HLAVÁČ	Sokolovská 27/341, 186 00 Praha 8 - Karlín tel. +420 224 813 680 info@skloprojekt.cz			
ZP	Ing. Michal FOTT	 spol. s r. o.			
HP	Ing. Tomáš HLAVÁČ				
NÁZEV	LUMÍROVY SADY - REVITALIZACE PARKU č. OMI-OI/2018/46				
ODBĚRATEL	MĚSTSKÁ ČÁST PRAHA 2	A4	4	STUPEŇ	DZS
OBSAH	VÝKRES MOBILIÁŘE	DATUM	03/2021	MĚŘITKO	1:500
		ZAK. ČÍSLO	Č. VÝKR.	REVIZE	Č. KOPIE
		4163/2018	D.6.2		