


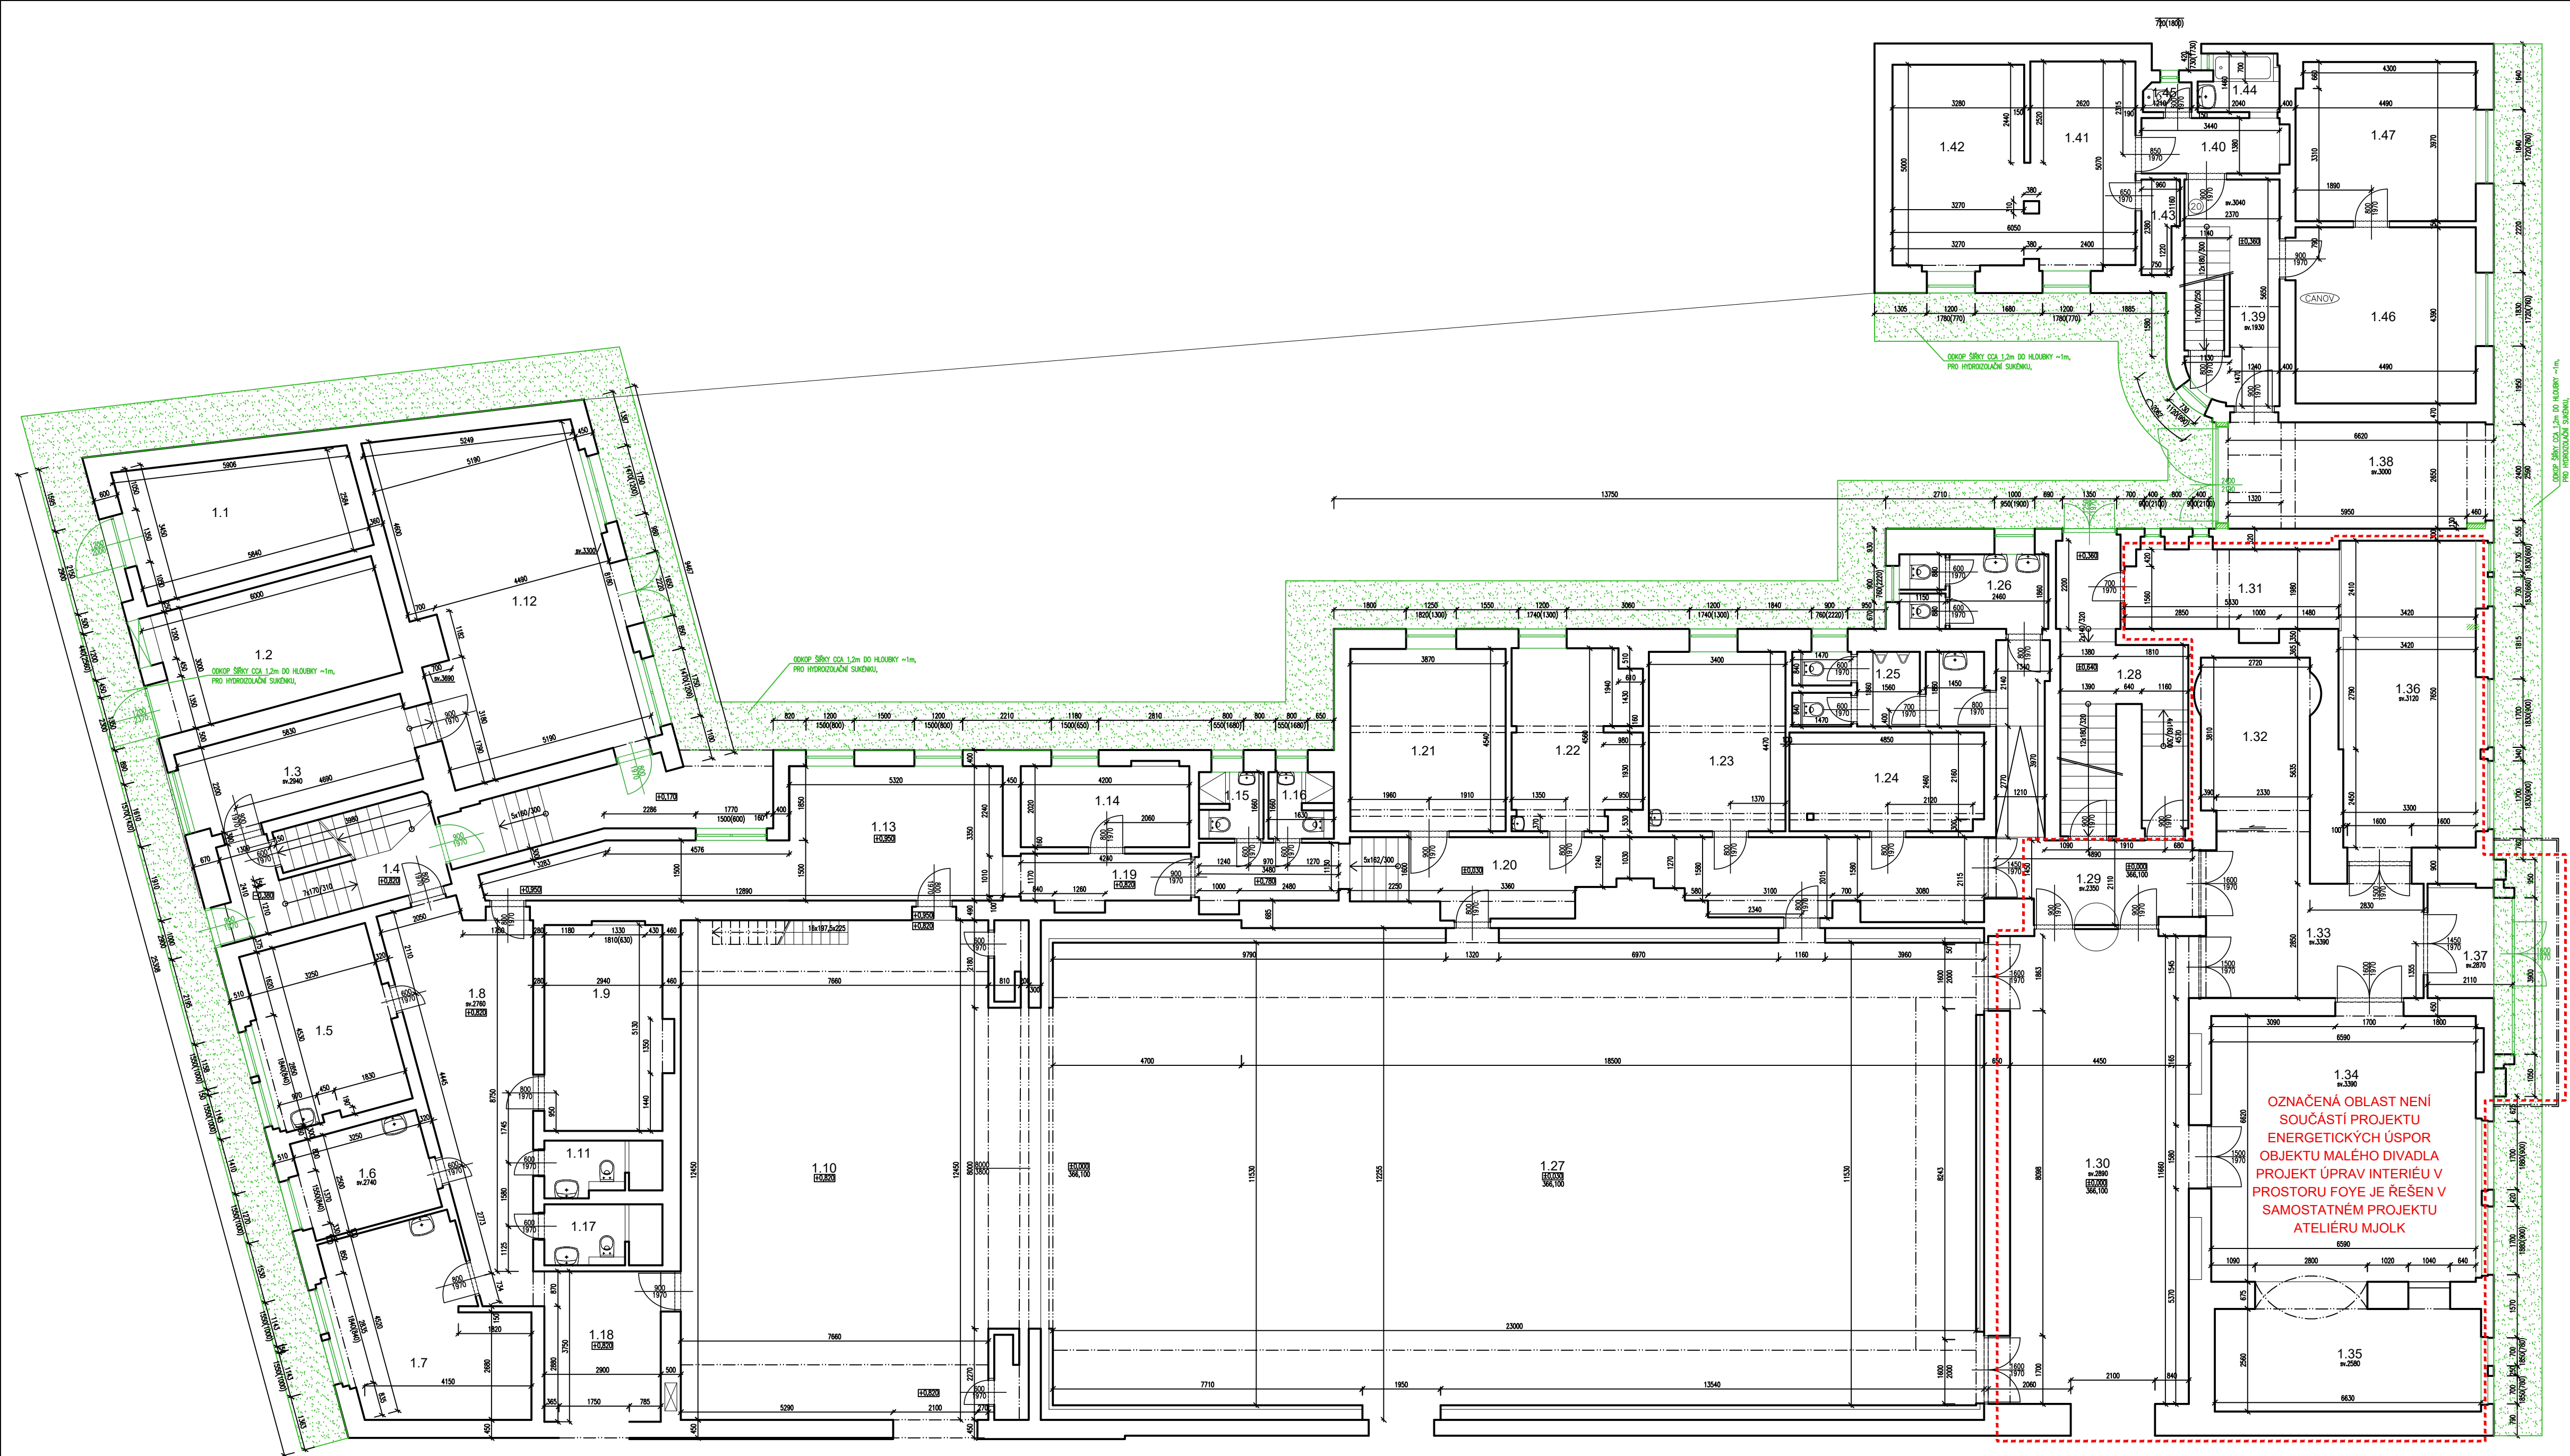

|      |                  |                       |
|------|------------------|-----------------------|
| 1.1  | Trafostanice     | 15,91 m <sup>2</sup>  |
| 1.2  | Trafostanice     | 17,10 m <sup>2</sup>  |
| 1.3  | Rozvaděče        | 12,75 m <sup>2</sup>  |
| 1.4  | Chodba           | 8,73 m <sup>2</sup>   |
| 1.5  | Kancelář         | 14,64 m <sup>2</sup>  |
| 1.6  | Pokoj            | 8,13 m <sup>2</sup>   |
| 1.7  | Kancelář         | 19,67 m <sup>2</sup>  |
| 1.8  | Chodba           | 25,47 m <sup>2</sup>  |
| 1.9  | Sklad            | 15,08 m <sup>2</sup>  |
| 1.10 | Jevíště          | 108,25 m <sup>2</sup> |
| 1.11 | WC+sprcha        | 3,82 m <sup>2</sup>   |
| 1.12 | Dřívna-odrůba    | 43,66 m <sup>2</sup>  |
| 1.13 | Zkušeni          | 28,02 m <sup>2</sup>  |
| 1.14 | Vlášenkárna      | 8,48 m <sup>2</sup>   |
| 1.15 | WC+sprcha        | 2,56 m <sup>2</sup>   |
| 1.16 | WC+sprcha        | 2,56 m <sup>2</sup>   |
| 1.17 | WC+sprcha        | 4,41 m <sup>2</sup>   |
| 1.18 | Chodba           | 10,58 m <sup>2</sup>  |
| 1.19 | Chodba           | 4,96 m <sup>2</sup>   |
| 1.20 | Chodba           | 29,40 m <sup>2</sup>  |
| 1.21 | Šatna herců      | 17,57 m <sup>2</sup>  |
| 1.22 | Šatna herců      | 13,93 m <sup>2</sup>  |
| 1.23 | Šatna herců      | 15,20 m <sup>2</sup>  |
| 1.24 | Sklad            | 11,85 m <sup>2</sup>  |
| 1.25 | WC muži          | 8,19 m <sup>2</sup>   |
| 1.26 | WC ženy          | 6,71 m <sup>2</sup>   |
| 1.27 | Hlediště         | 265,19 m <sup>2</sup> |
| 1.28 | Chodba+schodiště | 17,45 m <sup>2</sup>  |
| 1.29 | Chodba           | 15,69 m <sup>2</sup>  |
| 1.30 | Foaye            | 53,70 m <sup>2</sup>  |
| 1.31 | Kuchyň           | 10,47 m <sup>2</sup>  |
| 1.32 | Salónek          | 11,94 m <sup>2</sup>  |
| 1.33 | Chodba           | 18,68 m <sup>2</sup>  |
| 1.34 | Bar              | 43,63 m <sup>2</sup>  |
| 1.35 | Bar              | 19,41 m <sup>2</sup>  |
| 1.36 | Bar              | 25,83 m <sup>2</sup>  |
| 1.37 | Zádveří          | 4,66 m <sup>2</sup>   |
| 1.38 | Průchod          | 18,33 m <sup>2</sup>  |
| 1.39 | Chodba           | 9,37 m <sup>2</sup>   |
| 1.40 | Předsíní         | 4,75 m <sup>2</sup>   |
| 1.41 | Pokoj            | 12,93 m <sup>2</sup>  |
| 1.42 | Pokoj            | 16,96 m <sup>2</sup>  |
| 1.43 | Kumbál           | 2,03 m <sup>2</sup>   |
| 1.44 | Koupelna         | 2,69 m <sup>2</sup>   |
| 1.45 | WC               | 0,87 m <sup>2</sup>   |
| 1.46 | Pokoj            | 19,71 m <sup>2</sup>  |
| 1.47 | Pokoj            | 17,70 m <sup>2</sup>  |

akce: Energetické úspory objektů  
Malého divadla F.X. Šaldy v. Liberci

číslo akce: 2018\_A7  
kat. území: KÚ Liberec [682039]  
objednatel: Statutární město Liberec  
nám. Dr. E. Beneše 1, 460 59 Liberec 1  
IČO:00262978, DIČ:CZ00262978

zpracovatel: TRIGLYPH architektonická kancelář s.r.o.  
Bělohorská 274/9, 169 00 Praha 6  
603 174 102, dastych@triglyph.cz  
www.triglyph.cz IČ: 29411807

projektant: Ing. arch. Josef Dastych, Aleš Vyjádák  
stupeň: PD pro společné územní a stavební řízení

datum: 01/2019  
část: D1.1 - ARCHITEKTONICKÉ A STAVEBNÉ TECHNICKÉ  
ŘEŠENÍ  
výkres: Objekt B - 1NP č. paré:  
Stávající stav/bourání  
měřítko: 1:100 č. výkresu: 28