


OPERATIVNÍ KARTA - situace objektu Rozvodny RM 1 a 2

United Energy, a. s. Teplárenská 2, 434 03 Most - Komořany, IČO: 27309959, DIČ: CZ27309959

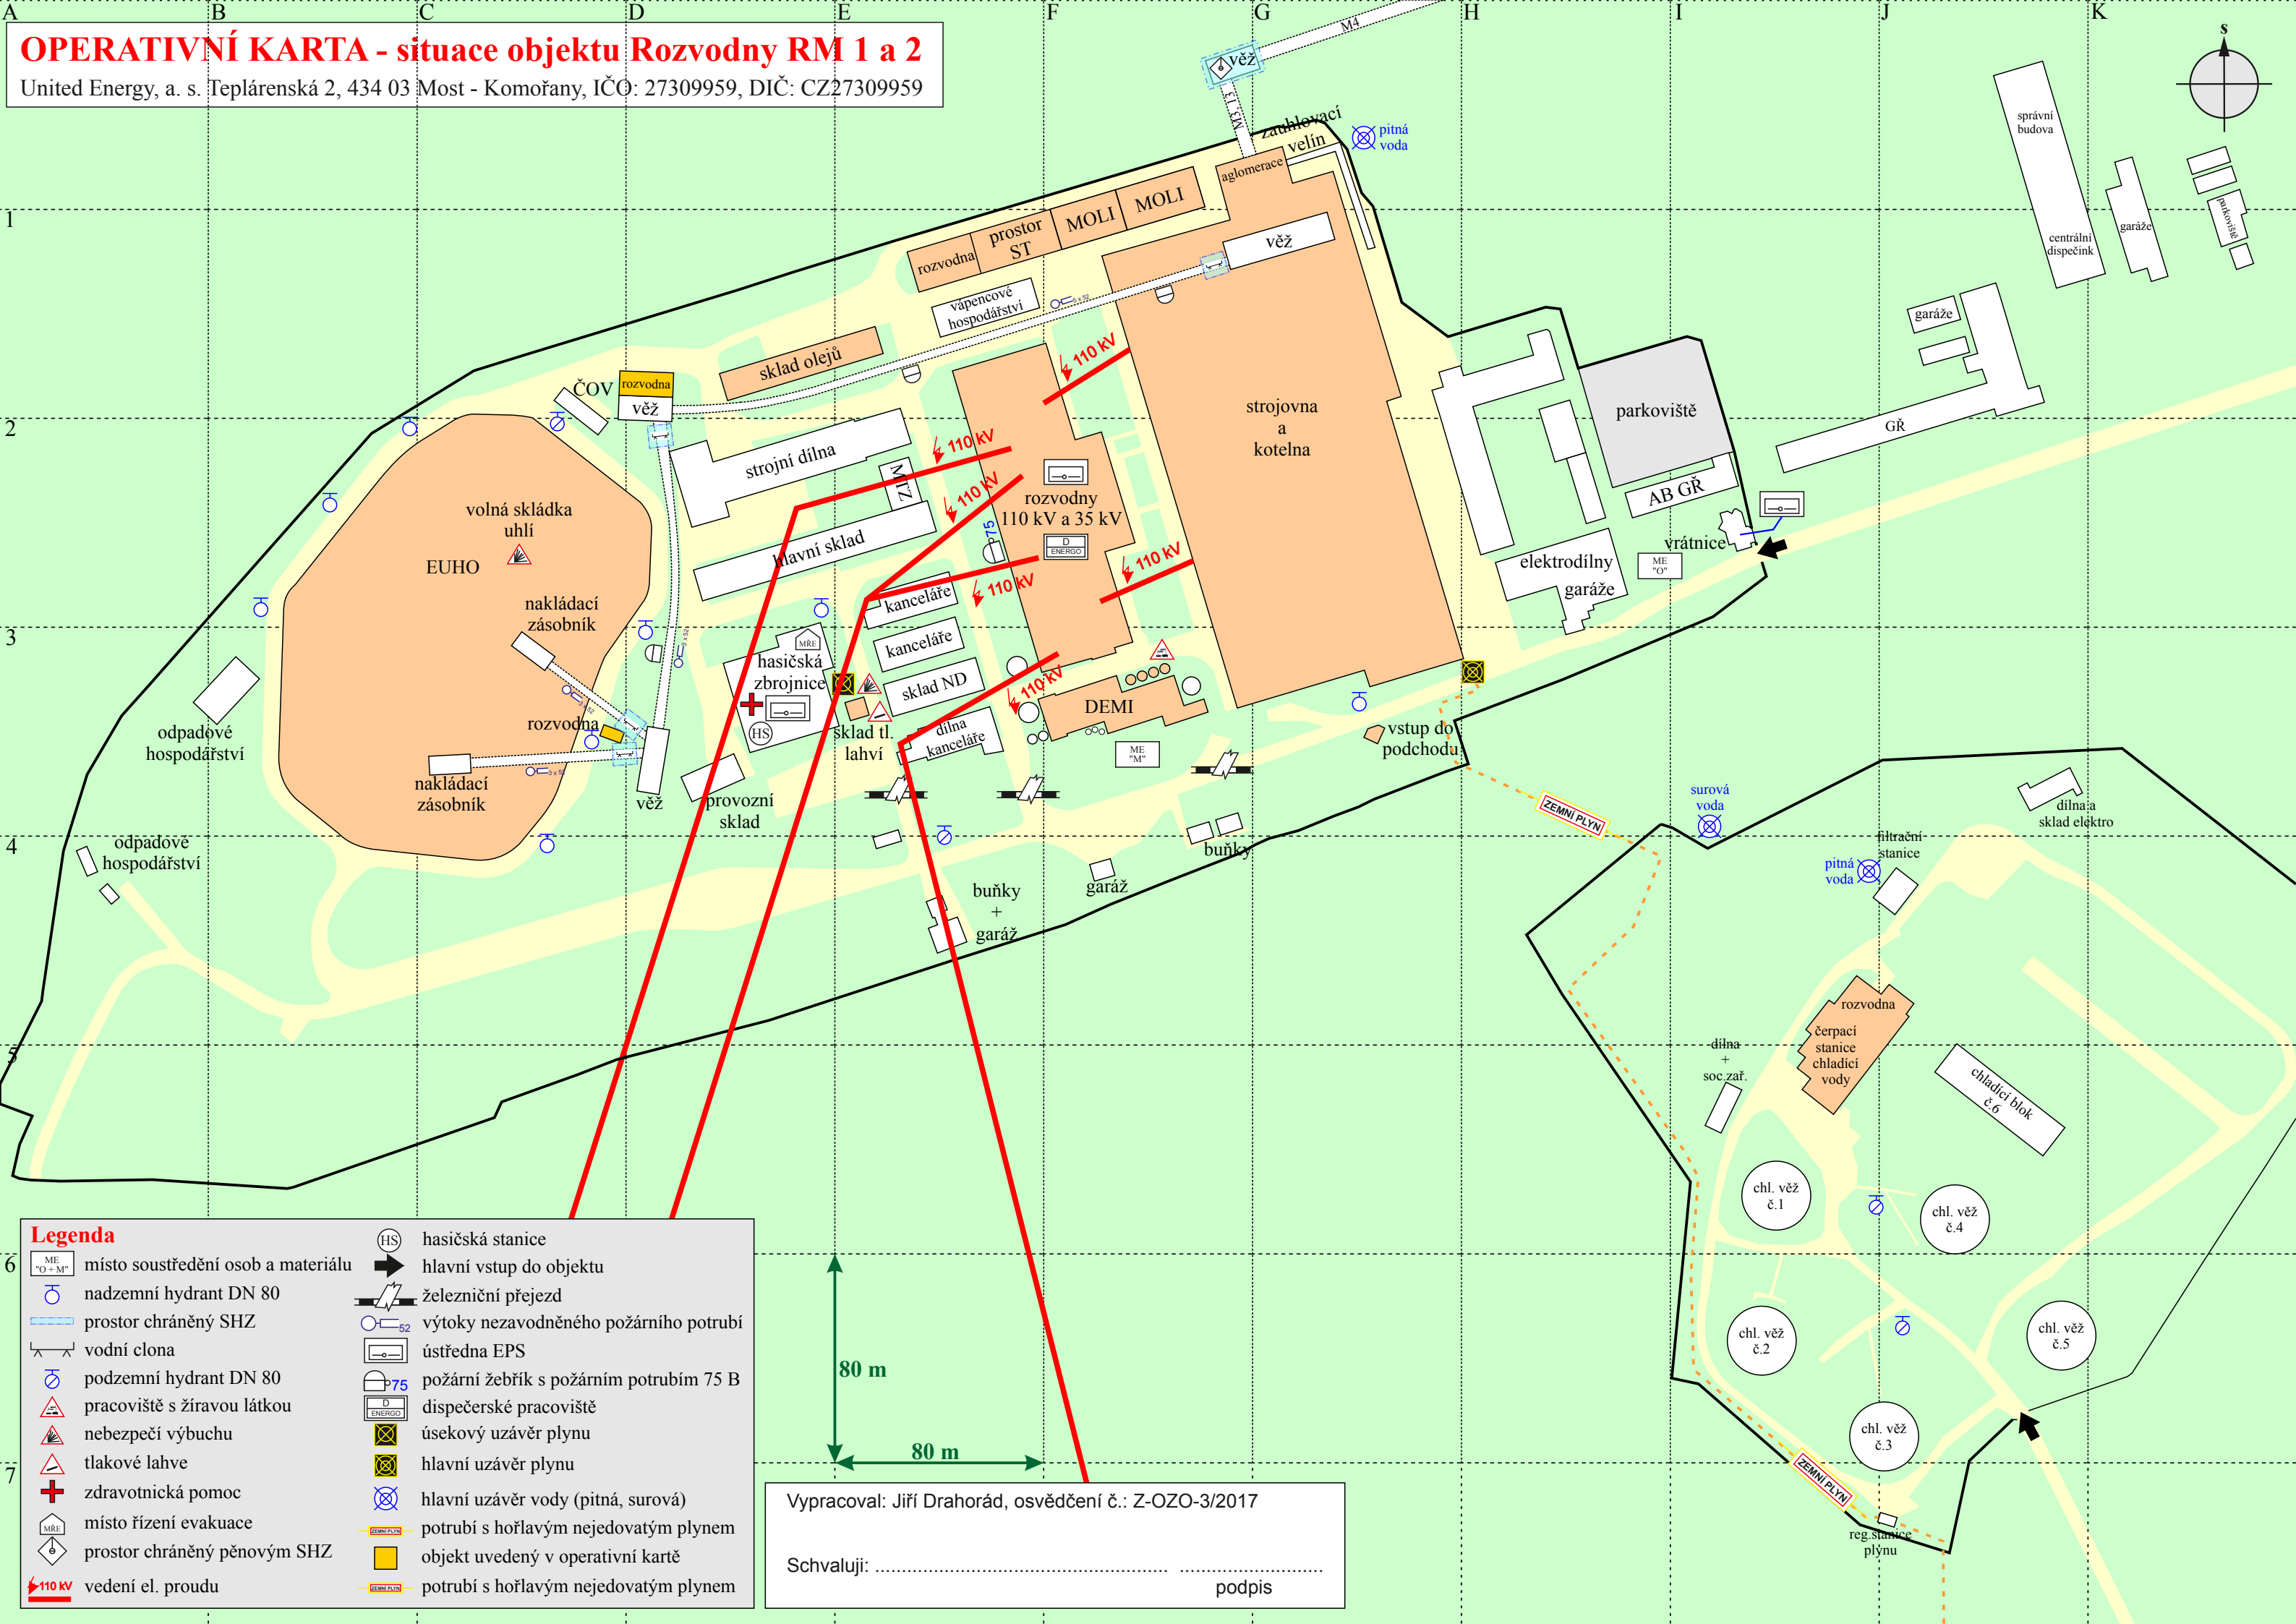

Legenda

místo soustředění osob a materiálu

nadzemní hydrant DN 80

prostor chráněný SHZ

vodní clona

podzemní hydrant DN 80

pracoviště s žiravou látkou

nebezpečí výbuchu

tlakové lahve

zdravotnická pomoc

místo řízení evakuace

prostor chráněný pěnovým SHZ

vedení el. proudu

hasičská stanice

hlavní vstup do objektu

železniční přejezd

výtoky nezavodněného požárního potrubí

ústředna EPS

požární žebřík s požárním potrubím 75 B

dispečerské pracoviště

úsekový uzávěr plynu

hlavní uzávěr plynu

hlavní uzávěr vody (pitná, surová)

potrubí s hořlavým nejedovatým plynem

objekt uvedený v operativní kartě

potrubí s hořlavým nejedovatým plynem

Vypracoval: Jiří Drahorád, osvědčení č.: Z-OZO-3/2017

Schvaluji: podpis