
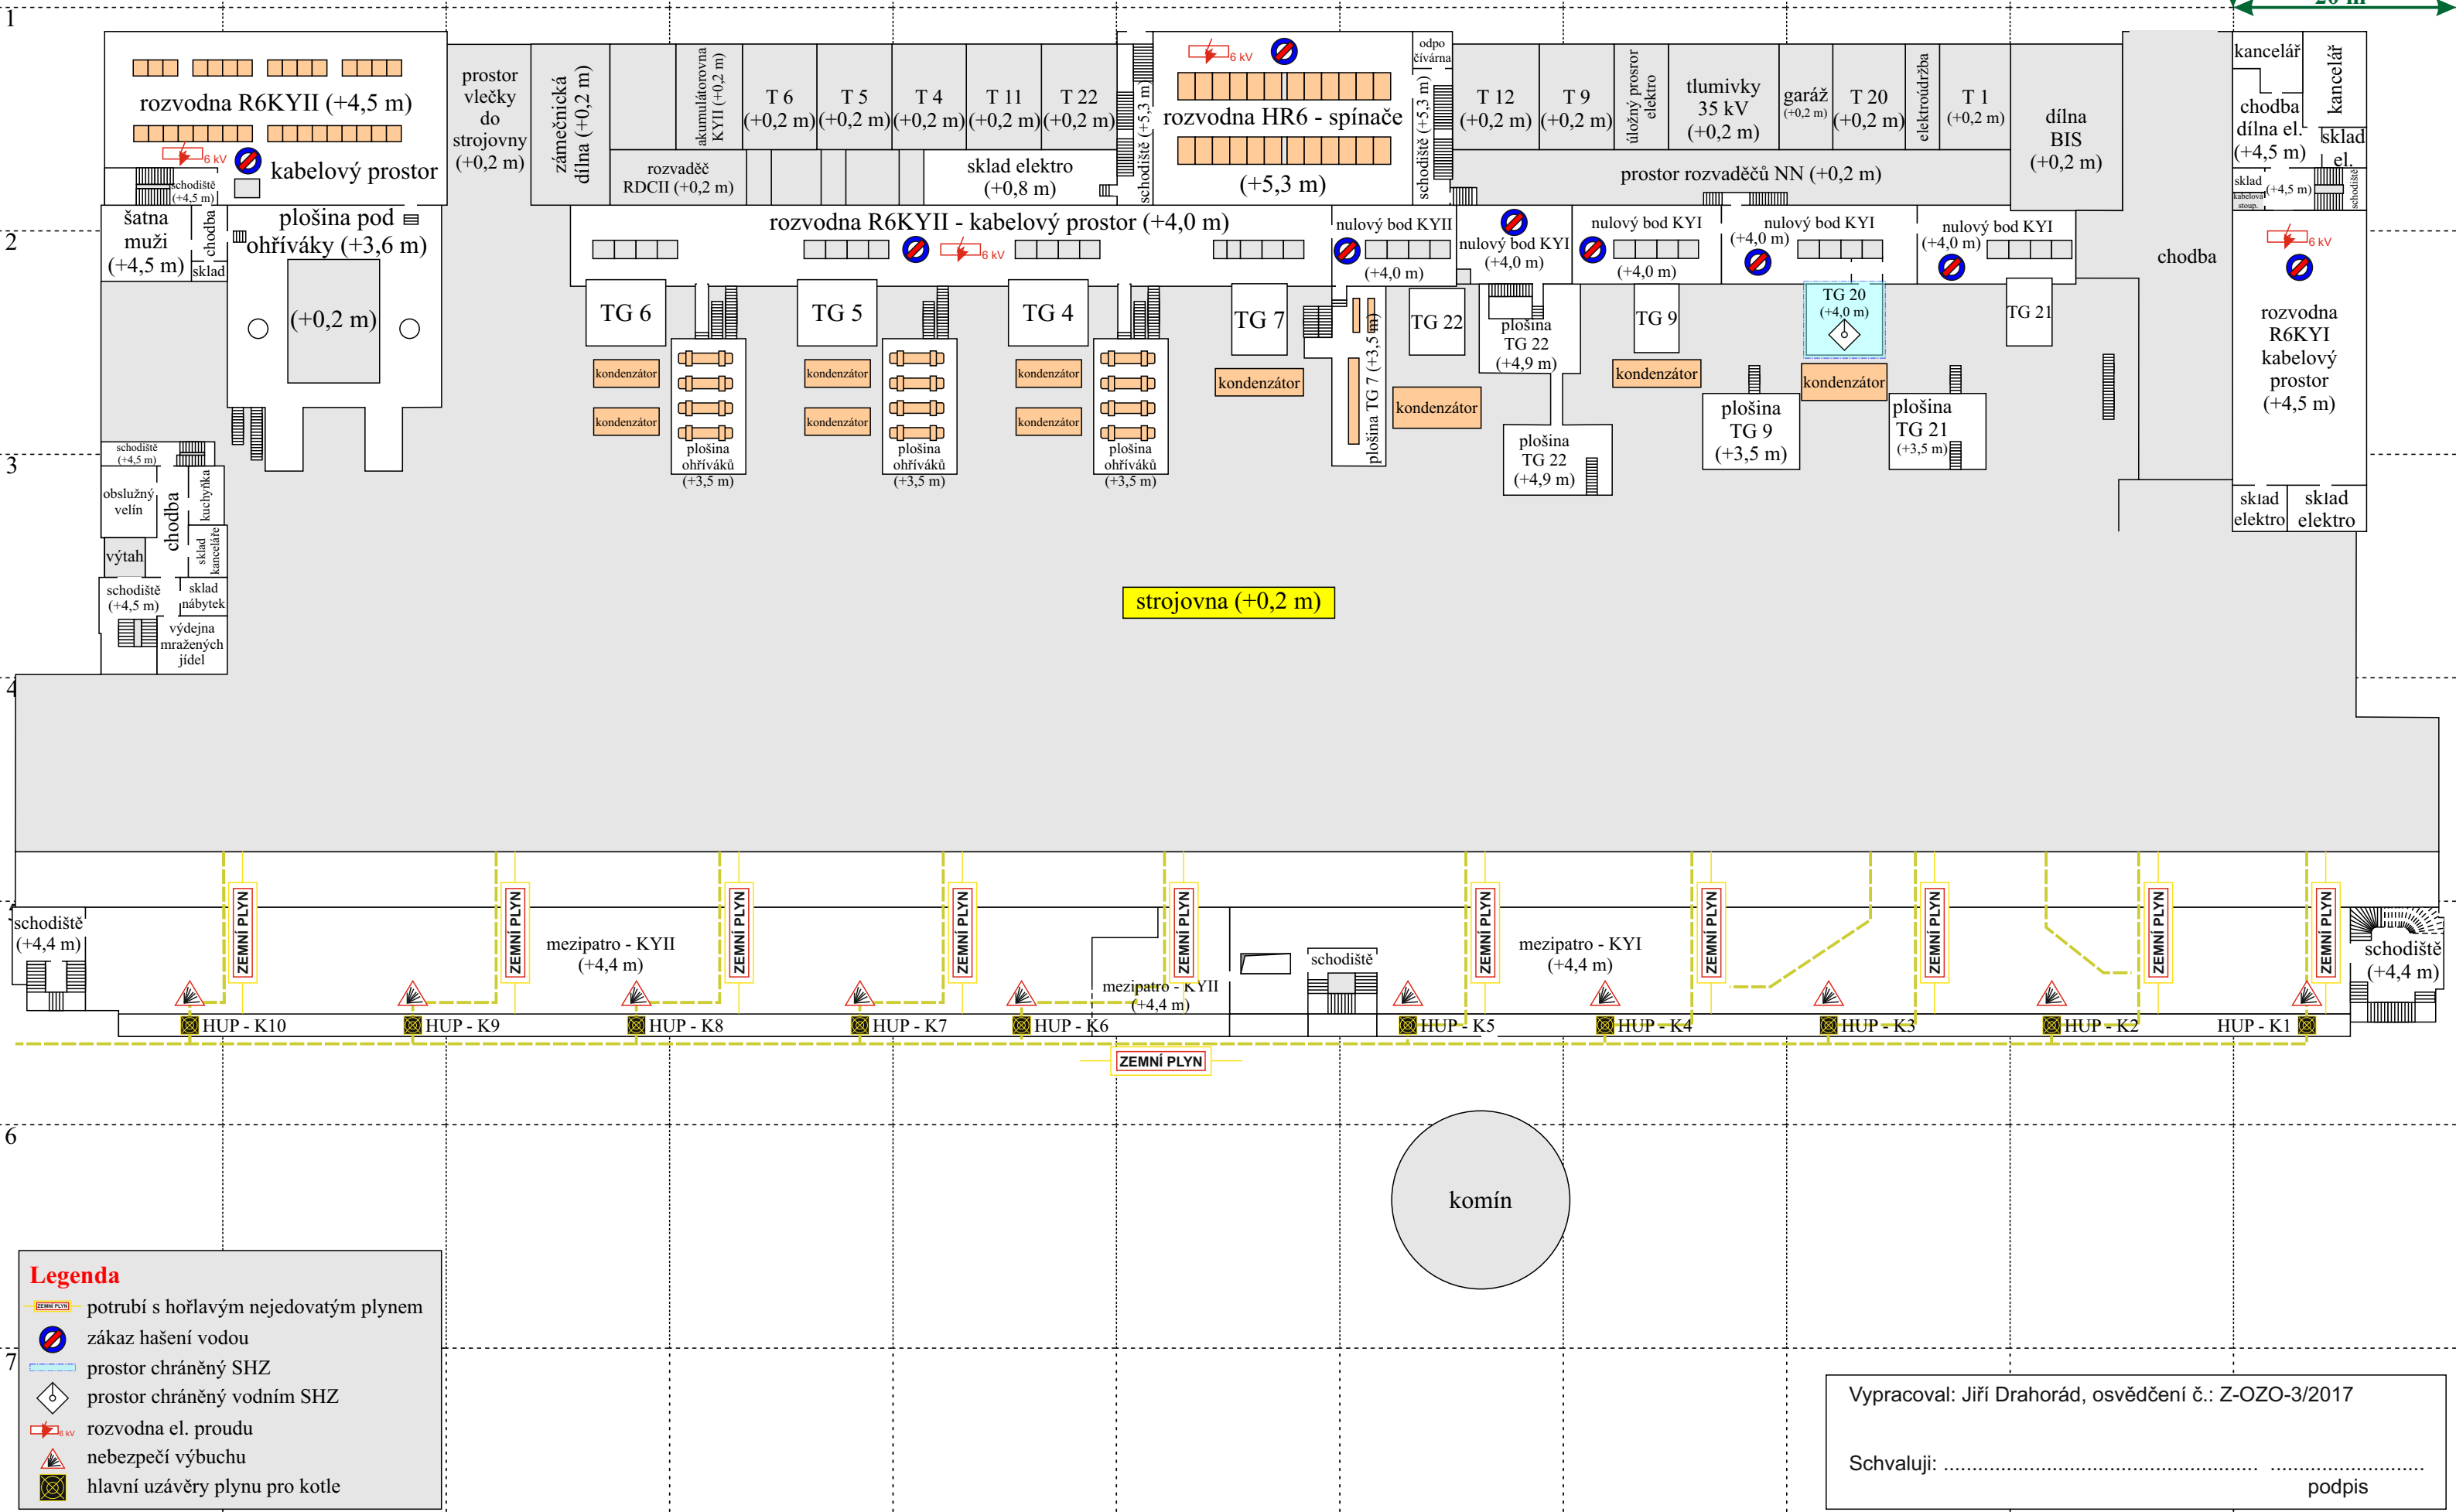


OPERATIVNÍ KARTA - Hlavní výrobní blok, 2.NP - (+3,50 až +5,30 m)

United Energy, a. s. Teplárenská 2, 434 03 Most - Komořany, IČO: 27309959, DIČ: CZ27309959

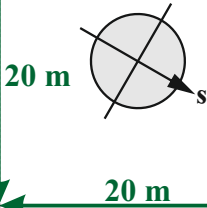

Legenda

- potrubí s hořlavým nejedovatým plynem
- zákaz hašení vodou
- prostor chráněný SHZ
- prostor chráněný vodním SHZ
- rozvodna el. proudu
- nebezpečí výbuchu
- hlavní uzávěry plynu pro kotle

Vypracoval: Jiří Drahorád, osvědčení č.: Z-OZO-3/2017

Schvalují: podpis