


OPERATIVNÍ KARTA - situace objektu MOLI

United Energy, a. s. Teplárenská 2, 434 03 Most - Komořany, IČO: 27309959, DIČ: CZ27309959

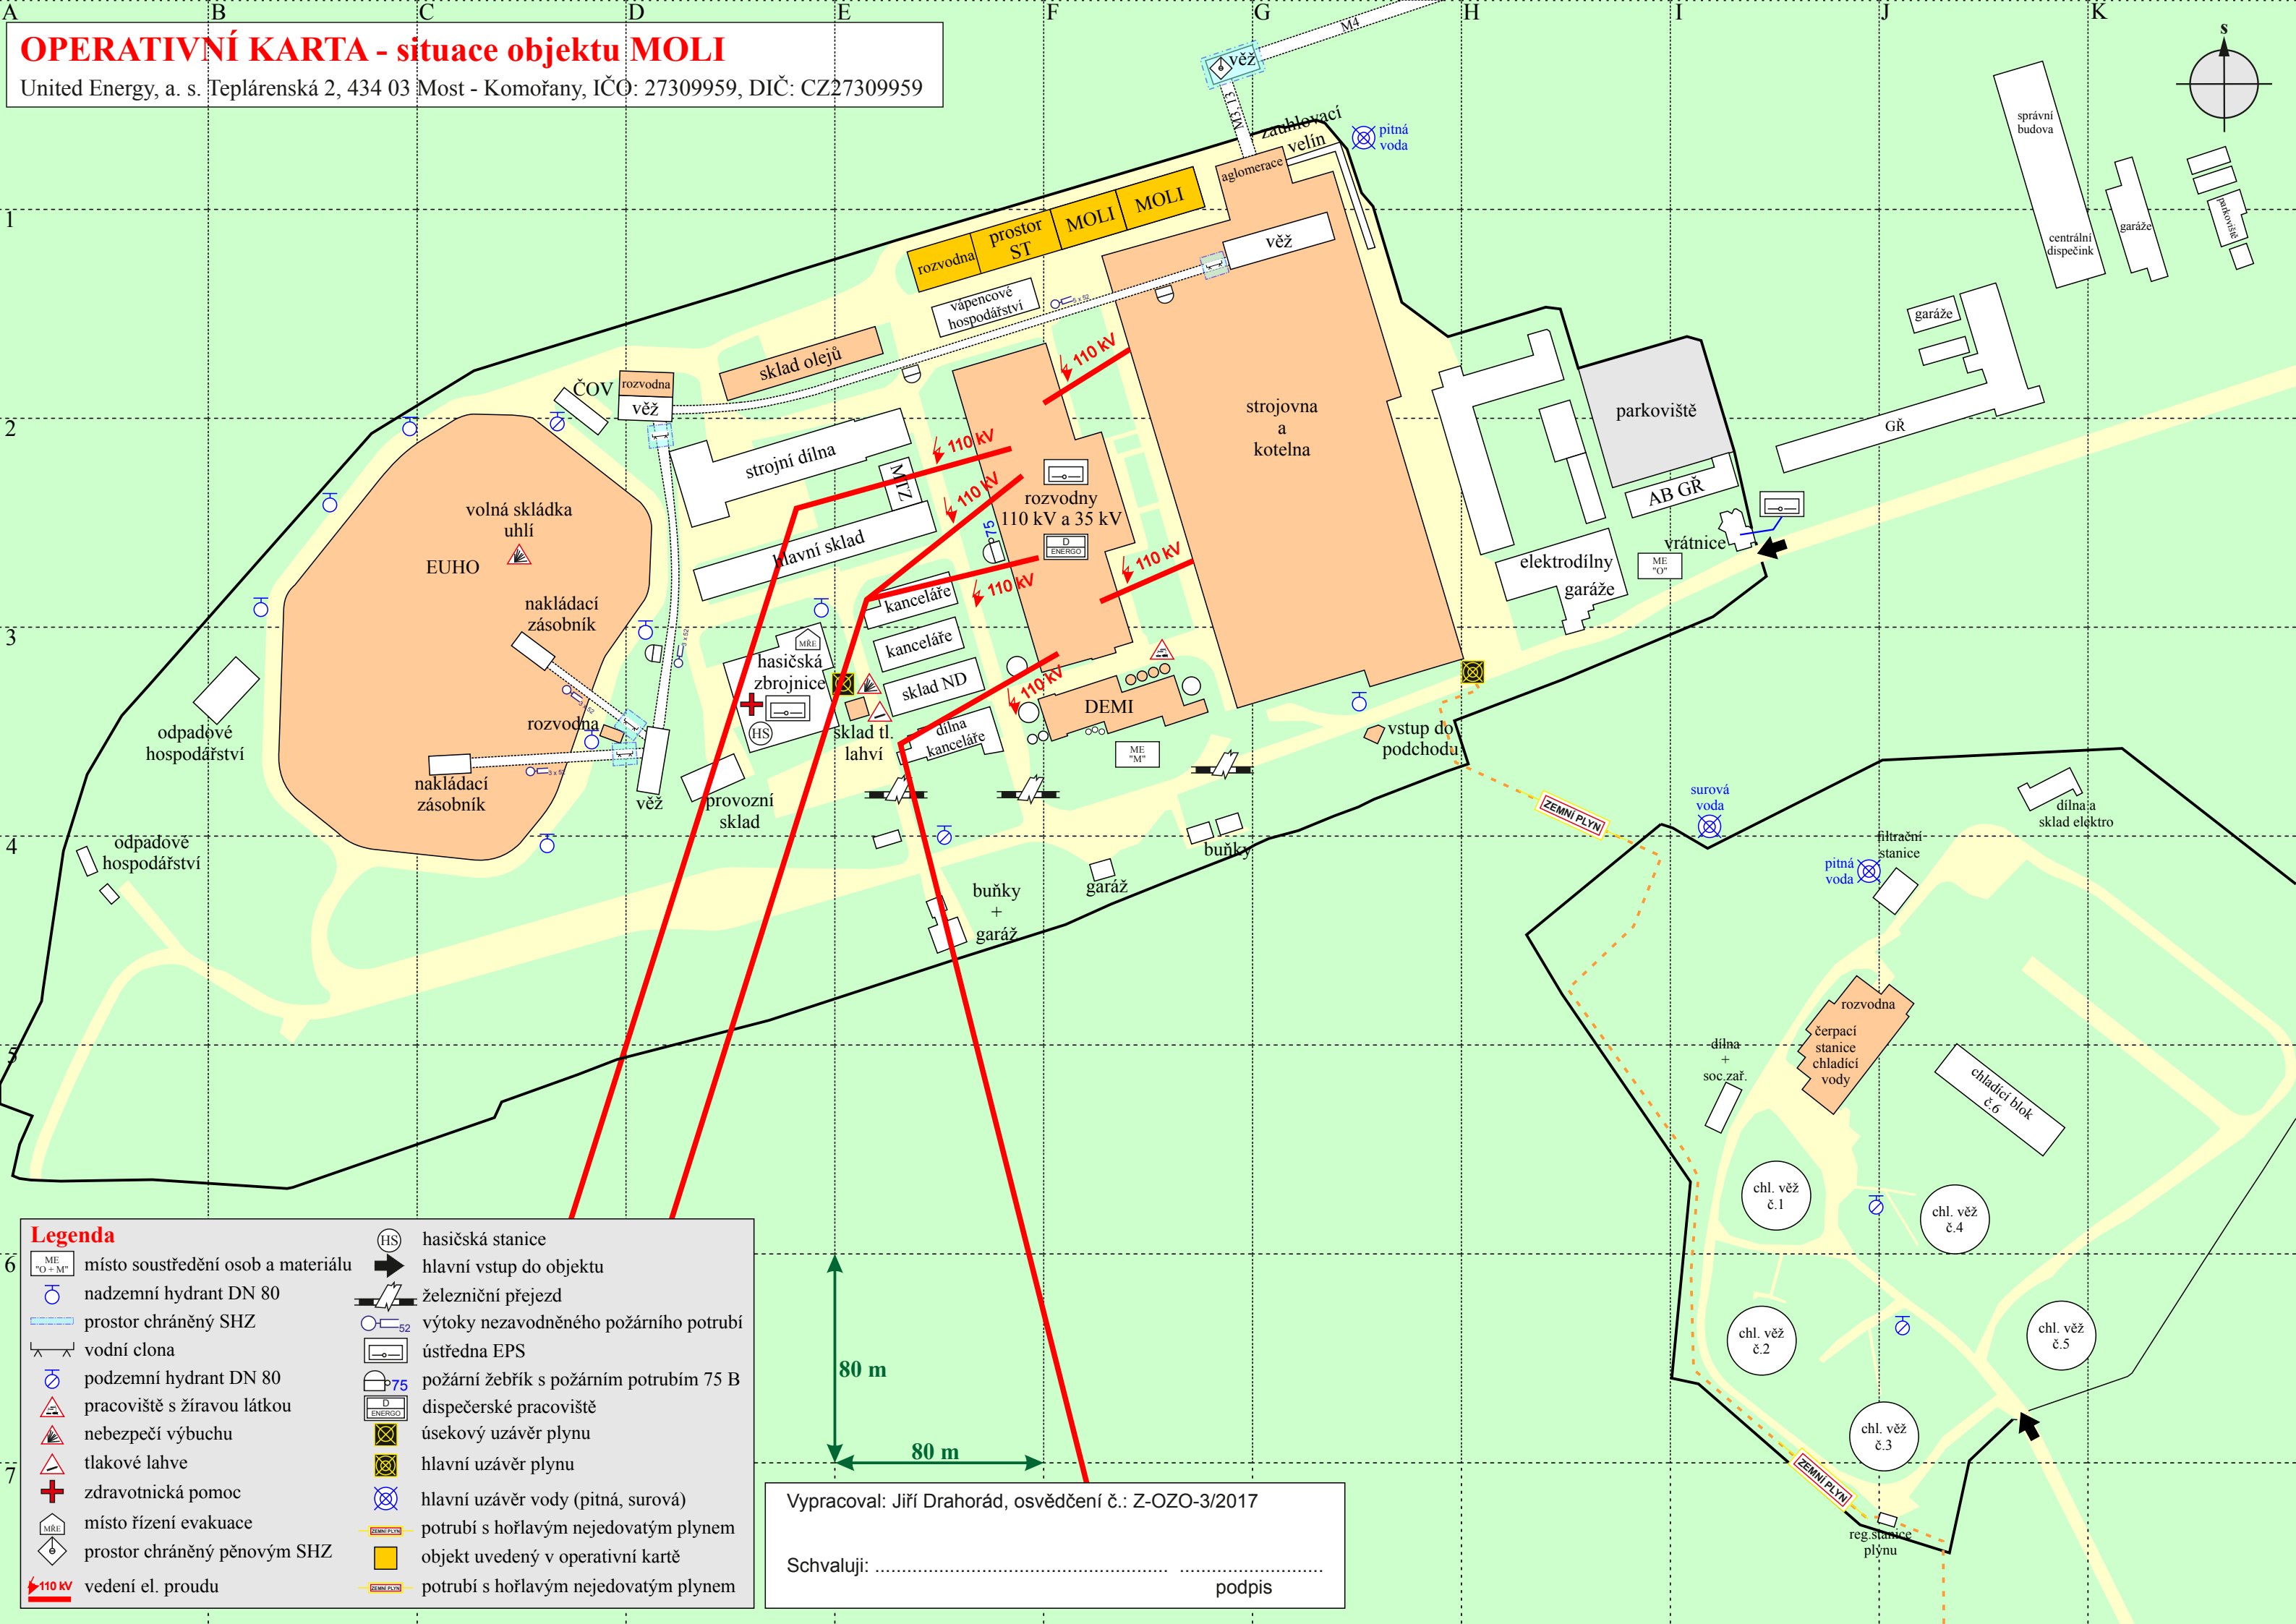

**Legenda**

|                                    |                                         |
|------------------------------------|-----------------------------------------|
| místo soustředění osob a materiálu | hasičská stanice                        |
| nadzemní hydrant DN 80             | hlavní vstup do objektu                 |
| prostor chráněný SHZ               | železniční přejezd                      |
| vodní clona                        | výtoky nezavodněného požárního potrubí  |
| podzemní hydrant DN 80             | ústředna EPS                            |
| pracoviště s žíravou látkou        | požární žebřík s požárním potrubím 75 B |
| nebezpečí výbuchu                  | dispečerské pracoviště                  |
| tlakové lahve                      | úsekový uzávěr plynu                    |
| zdravotnická pomoc                 | hlavní uzávěr plynu                     |
| místo řízení evakuace              | hlavní uzávěr vody (pitná, surová)      |
| prostor chráněný pěnovým SHZ       | potrubí s hořlavým nejedovatým plynem   |
| vedení el. proudu                  | objekt uvedený v operativní kartě       |
|                                    | potrubí s hořlavým nejedovatým plynem   |

Vypracoval: Jiří Drahorád, osvědčení č.: Z-OZO-3/2017

Schvaluji: ..... podpis