


OPERATIVNÍ KARTA - situace objektu Rozvodna 110 kV a 35 kV

United Energy, a. s. Teplárenská 2, 434 03 Most - Komořany, IČO: 27309959, DIČ: CZ27309959

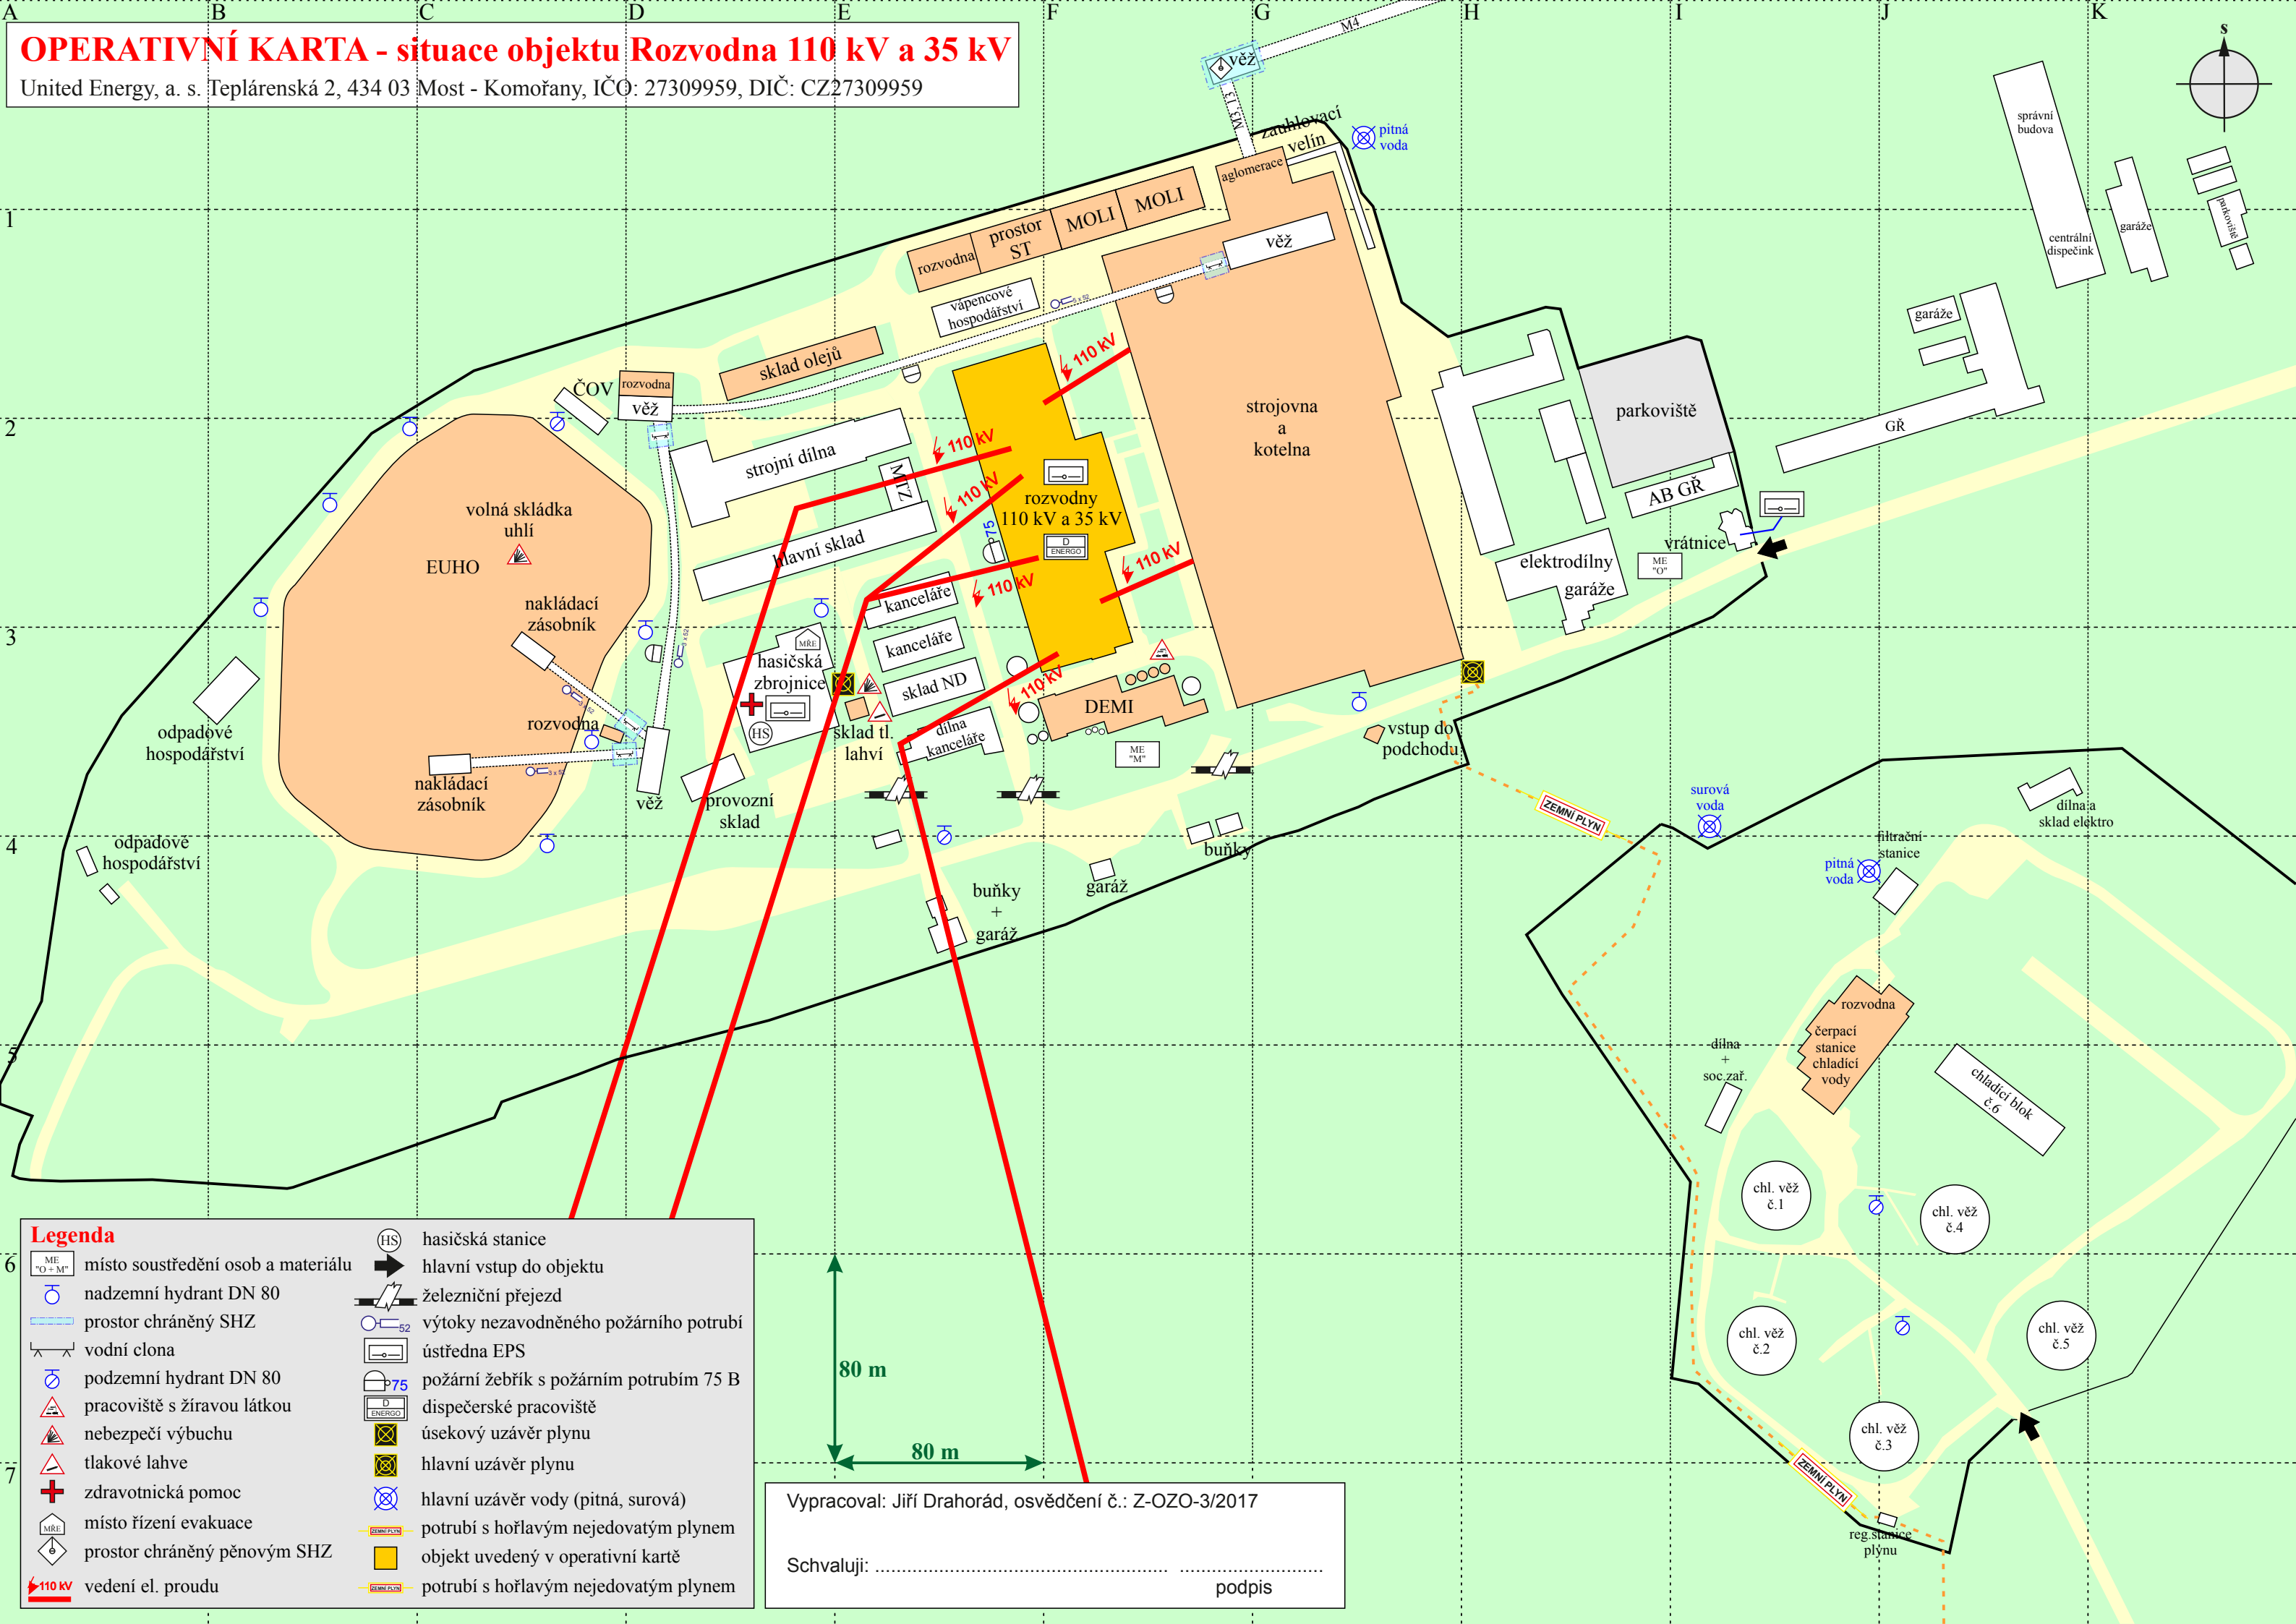

Legenda

	místo soustředění osob a materiálu		hasičská stanice
	nadzemní hydrant DN 80		hlavní vstup do objektu
	prostor chráněný SHZ		železniční přejezd
	vodní clona		výtoky nezavodněného požárního potrubí
	podzemní hydrant DN 80		ústředna EPS
	pracoviště s žiravou látkou		požární žebřík s požárním potrubím 75 B
	nebezpečí výbuchu		dispečerské pracoviště
	tlakové lahve		úsekový uzávěr plynu
	zdravotnická pomoc		hlavní uzávěr plynu
	místo řízení evakuace		hlavní uzávěr vody (pitná, surová)
	prostor chráněný pěnovým SHZ		potrubí s hořlavým nejedovatým plynem
	vedení el. proudu		objekt uvedený v operativní kartě
			potrubí s hořlavým nejedovatým plynem

Vypracoval: Jiří Drahorád, osvědčení č.: Z-OZO-3/2017

Schvaluji: podpis