


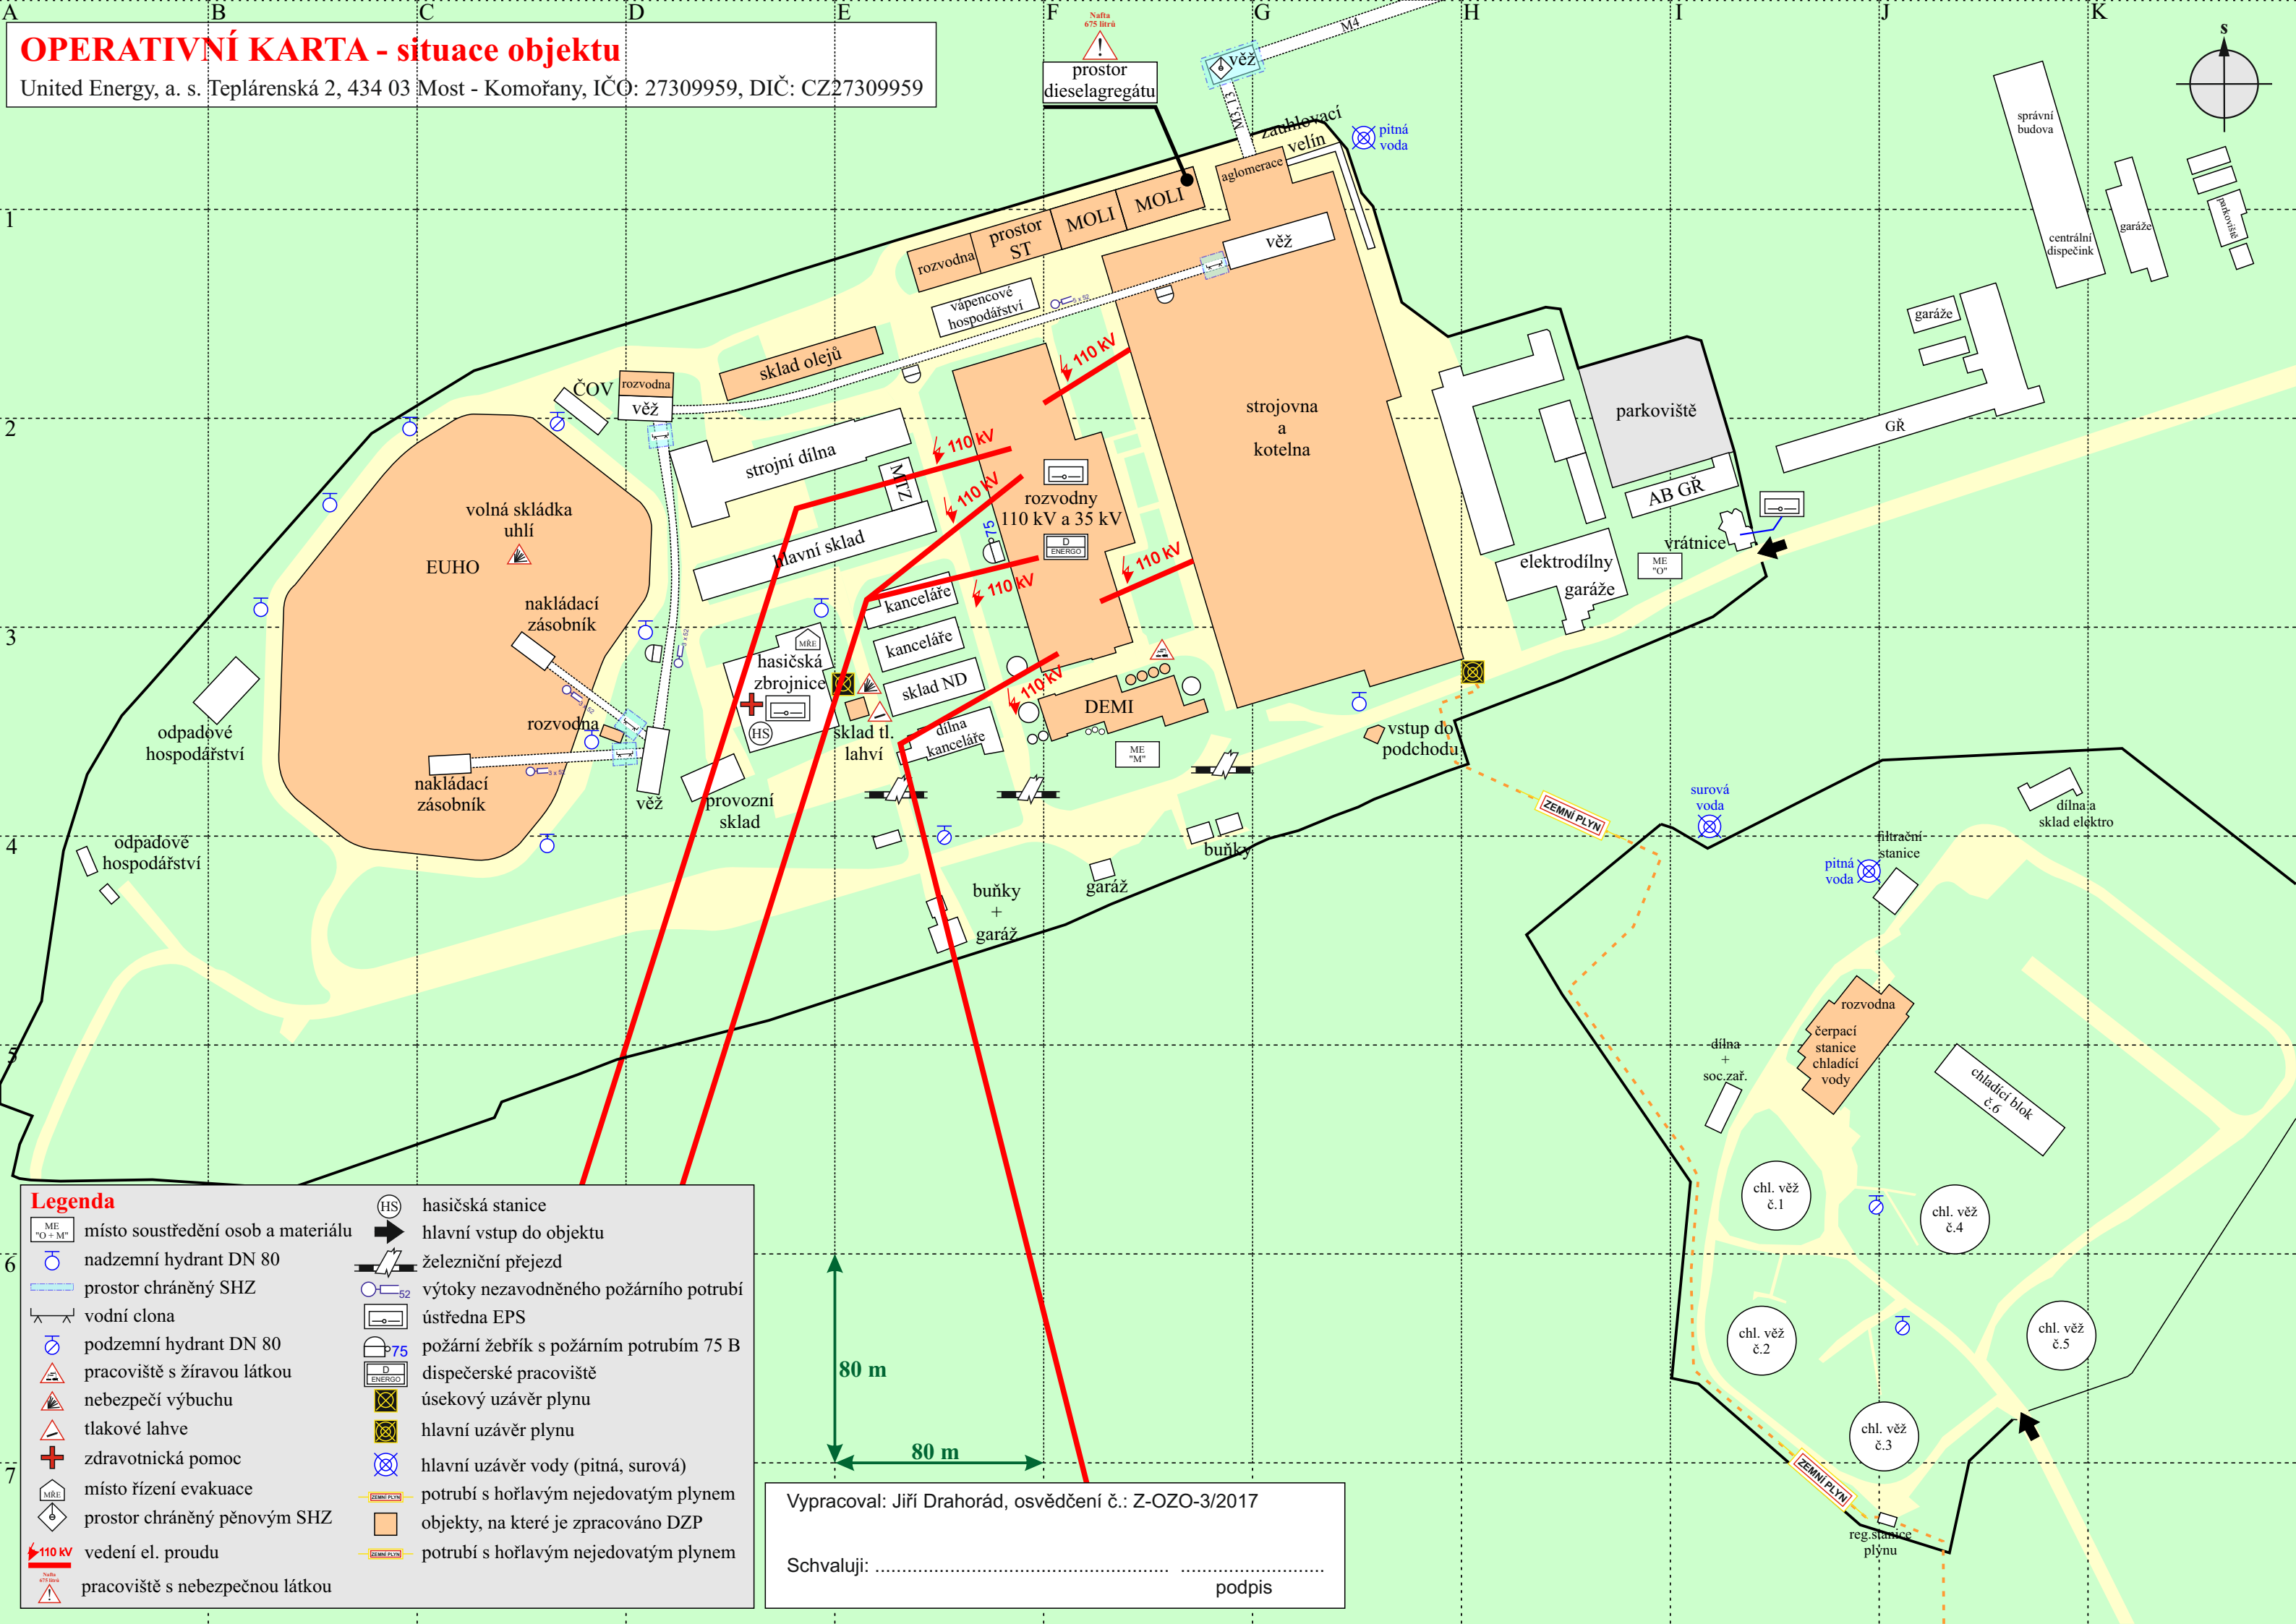

ME
"O + M"

místo soustředění osob a materiálu

nadzemní hydrant DN 80

prostor chráněný SHZ

vodní clona

podzemní hydrant DN 80

pracoviště s žíravou látkou

nebezpečí výbuchu

tlakové lahve

zdravotnická pomoc

místo řízení evakuace

prostor chráněný pěnovým SHZ

vedení el. proudu

pracoviště s nebezpečnou látkou

HS

hasičská stanice

hlavní vstup do objektu

železniční přejezd

výtoky nezavodněného požárního potrubí

ústředna EPS

požární žebřík s požárním potrubím 75 B

dispečerské pracoviště

úsekový uzávěr plynu

hlavní uzávěr plynu

hlavní uzávěr vody (pitná, surová)

potrubí s hořlavým nejedovatým plynem

objekty, na které je zpracováno DZP

potrubí s hořlavým nejedovatým plynem

80 m

80 m

Vypracoval: Jiří Drahorád, osvědčení č.: Z-OZO-3/2017

Schvaluji: podpis