


SITUACE ŠIRŠÍCH VZTAHŮ 1:500

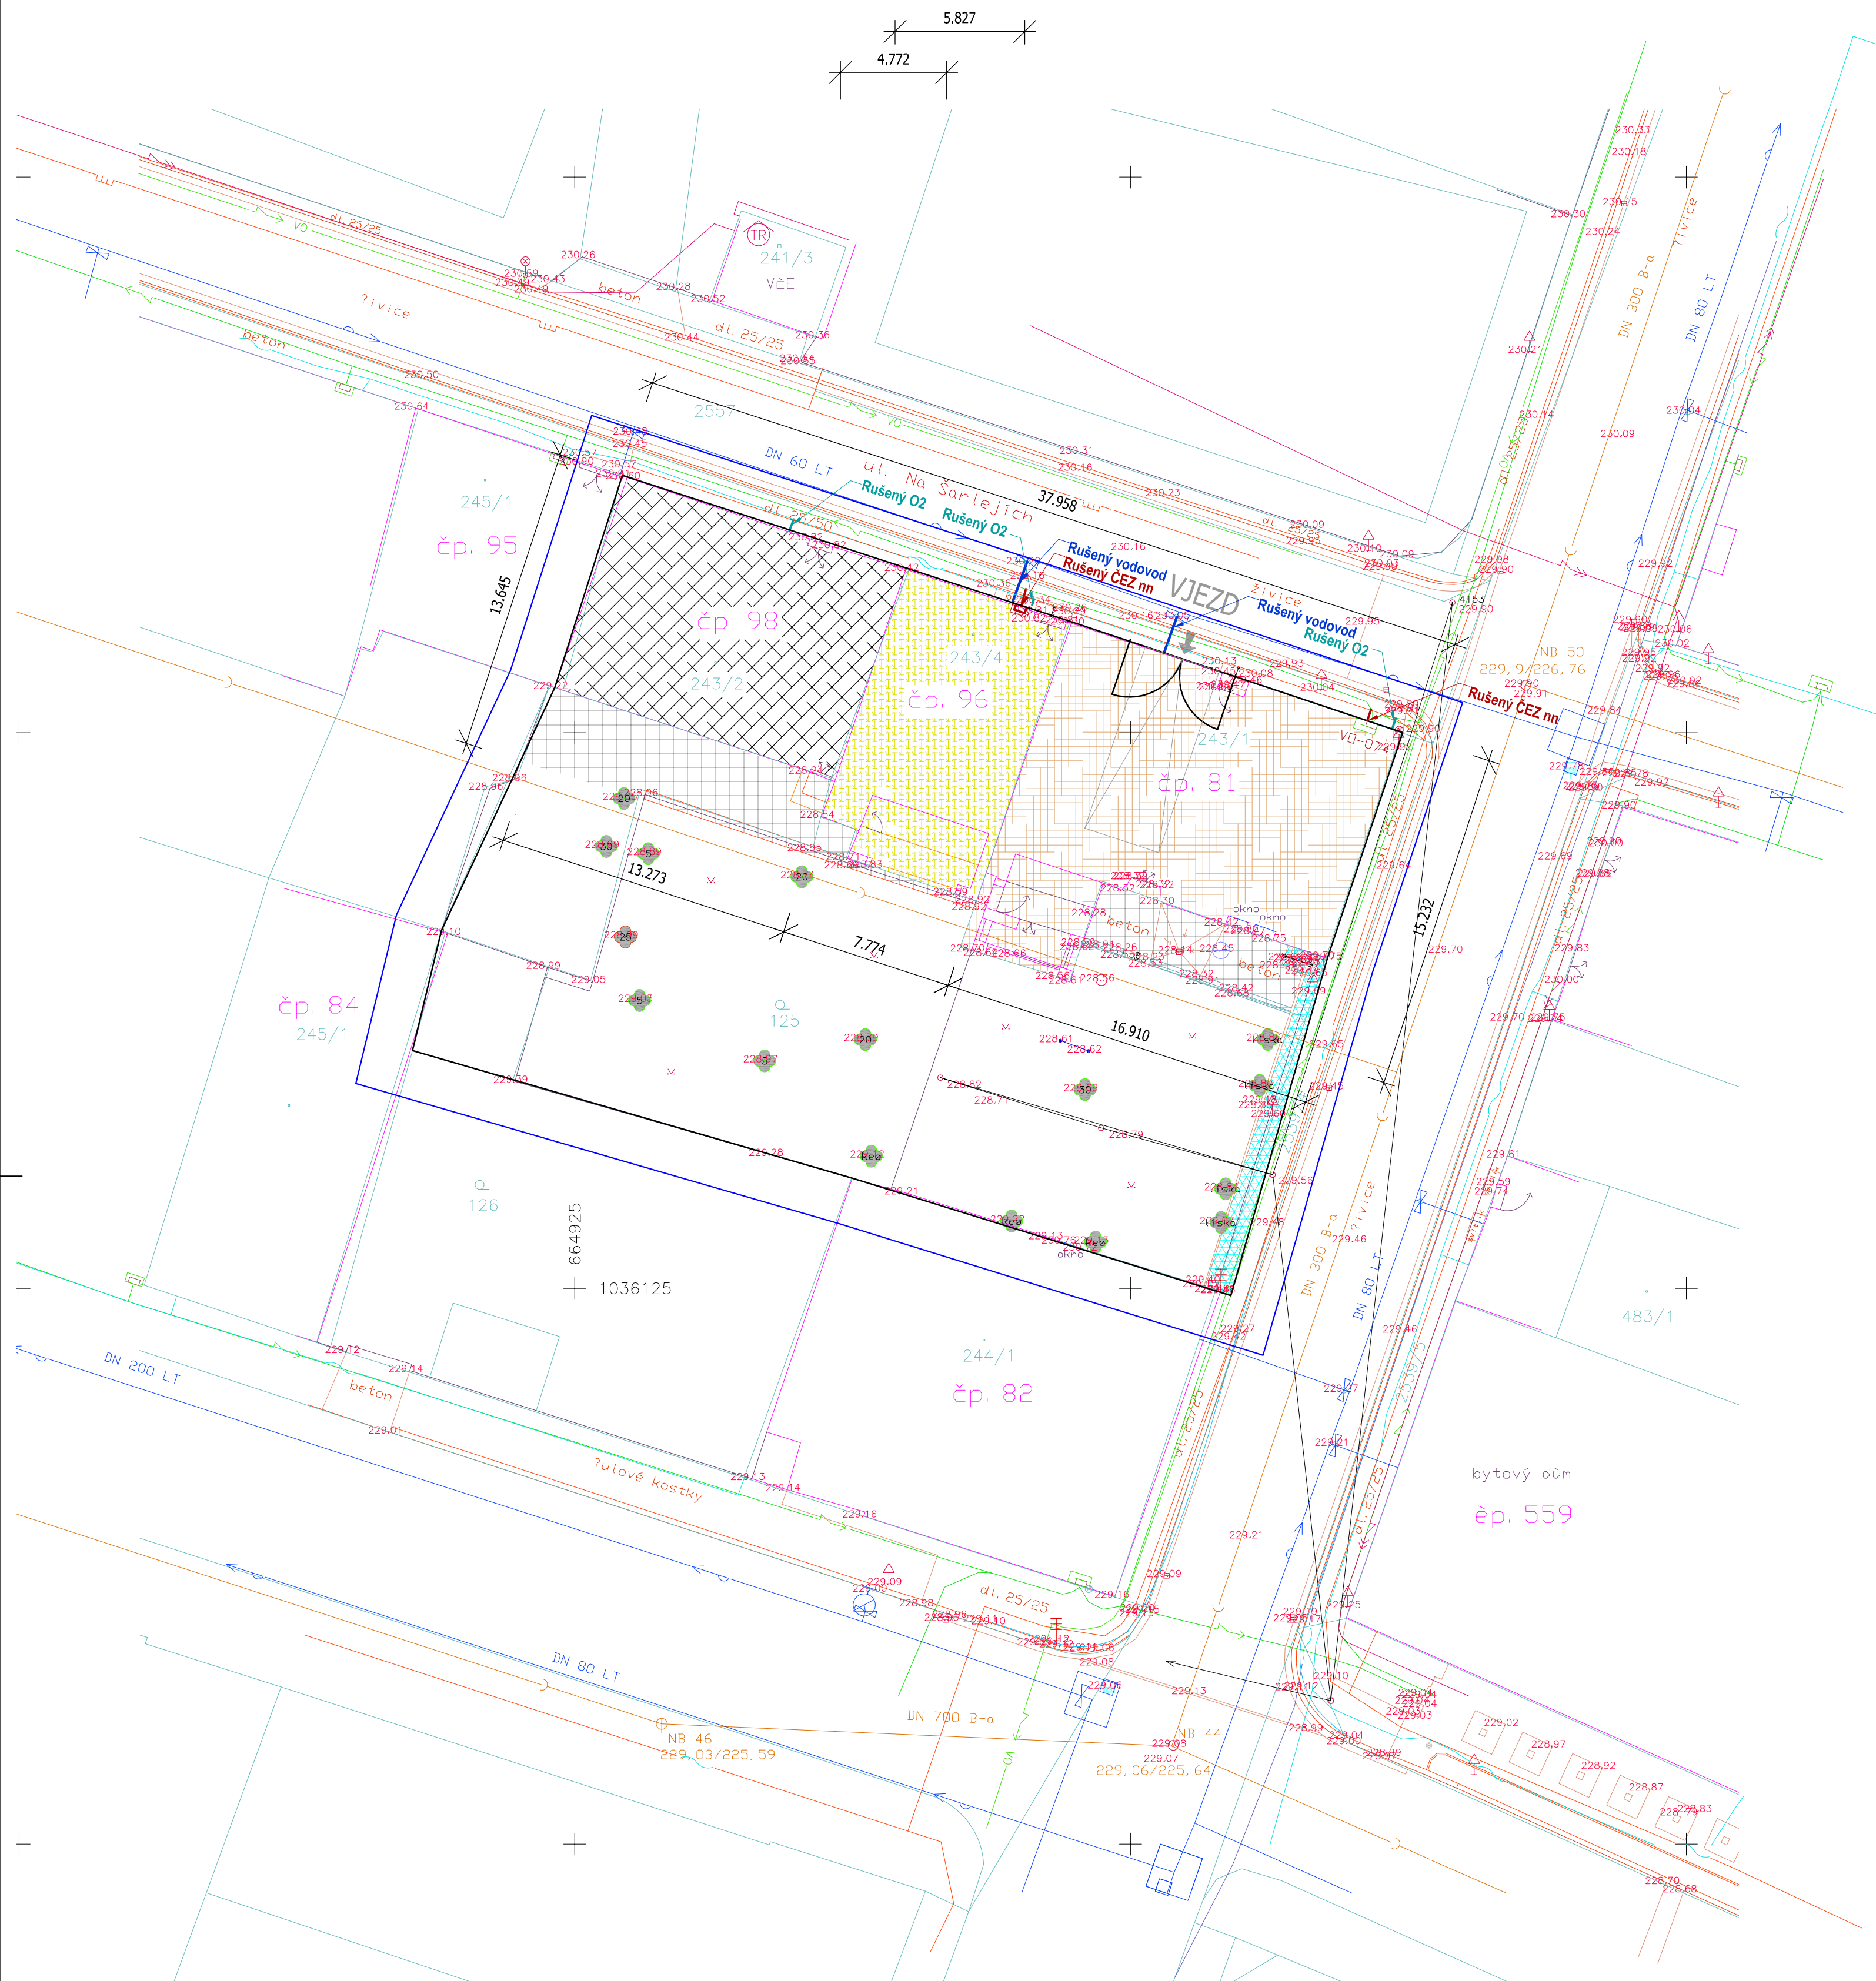

LEGENDA :

- Zájmové území
- Oplocení
- Bouraný objekt č.p. 81, 190m²
- Bouraný objekt č.p. 96, 100m²
- Bouraný objekt č.p. 98, 133m²
- Bourané betonové plochy
- Bouraný zděný plot
- Šachta vodovodní
- hydrant nadzemní
- hydrant podzemní
- Šoupě vodovodní
- Šachta nerozlišená
- Šachta kanalizační
- vpust
- Šoupě plynové
- sloup kovový
- sloup dřevěný
- sloup betonový
- veřejné osvětlení
- dopravní značka
- místní tabule
- studna
- strom listnatý, průměr kmene stromu v cm
- strom jehličnatý, průměr kmene stromu v cm
- plot dřevěný
- plot zděný
- plot drátěný
- opěrná zeď
- zábradlí, klepač kobereců
- souvislý porost
- osa železnice
- jednotlivé kolejnice
- tažné lana závor
- silniční žulový, popř. bet. obrubník
- Kanalizace
- Vodovodní řad
- RWE - plyn
- VO
- Veřejné osvětlení
- Městský rozhlas
- ČEZ-NN
- ČEZ-VN
- ČEZ-VVN
- O2 - souběh místní, dálkové a HDP trubky
- O2 - dálkový kabel včetně HDP trubky
- O2 - místní kabel
- O2 - převzatý z dokumentace

Před zahájením výkopových prací je nutné vytyčit inženýrské sítě jednotlivými správci sítí.

Rušené sítě IS

- rušené vedení O2
- Rušené vedení vodovodu
- Rušené vedení ČEZ nn

DEMOLICE BYTOVÝCH DOMŮ NA ŠARLEJÍCH č.p. 81, 96, 98						
DEMOLICE OBJEKTŮ						
SPECIFIKACE STAVBY	Investor:					Č.pará
	Město Nový Bydžov, Masarykovo náměstí 1, 504 01 Nový Bydžov					
	Objednatel:					
					Město Nový Bydžov, Masarykovo náměstí 1, 504 01 Nový Bydžov	
NA ŠARLEJÍCH č.p. 81, 96, 98, NOVÝ BYDŽOV						
GENERÁLNÍ PROJEKTANT		Zodpovědný projektant	Hlavní inženýr projektu		Kreslil	Autorizováno
		Ing.Otakar VAŠÁK	Ing.Otakar VAŠÁK			
BW - Projekce, s.r.o., Vysokomýtská 718, Holice 534 01 pracoviště - BW - Projekce, Tovární 290, Chrudim 534 01, tel.:+420 469 622 833, fax.:+420 469 622 399						
PROJEKTANT ČÁSTI		Zodpovědný projektant	Vypracoval		Kreslil	Autorizováno
		Ing.Patrik Štancil, Ph.D.	Ing.Patrik Štancil, Ph.D.		Ing.Patrik Štancil, Ph.D.	
Ing. Patrik Štancil, Ph.D. (ČKAIT 1004391) Provozovna, Sídlo: Sadová 473, 671 82 Dobšice, patrik.stancil@hotmail.com						
IDENTIFIKACE PROJEKTU	stupeň dokumentace:		profesní část:	datum expedice:	datum editace:	měřítko:
	DEM		D 200	06/2014	06/2014	1:500
	zakázka:		název výkresu:			číslo výkresu:
14043		SITUAČNÍ VÝKRES ŠIRŠÍCH VZTAHŮ			C01	