


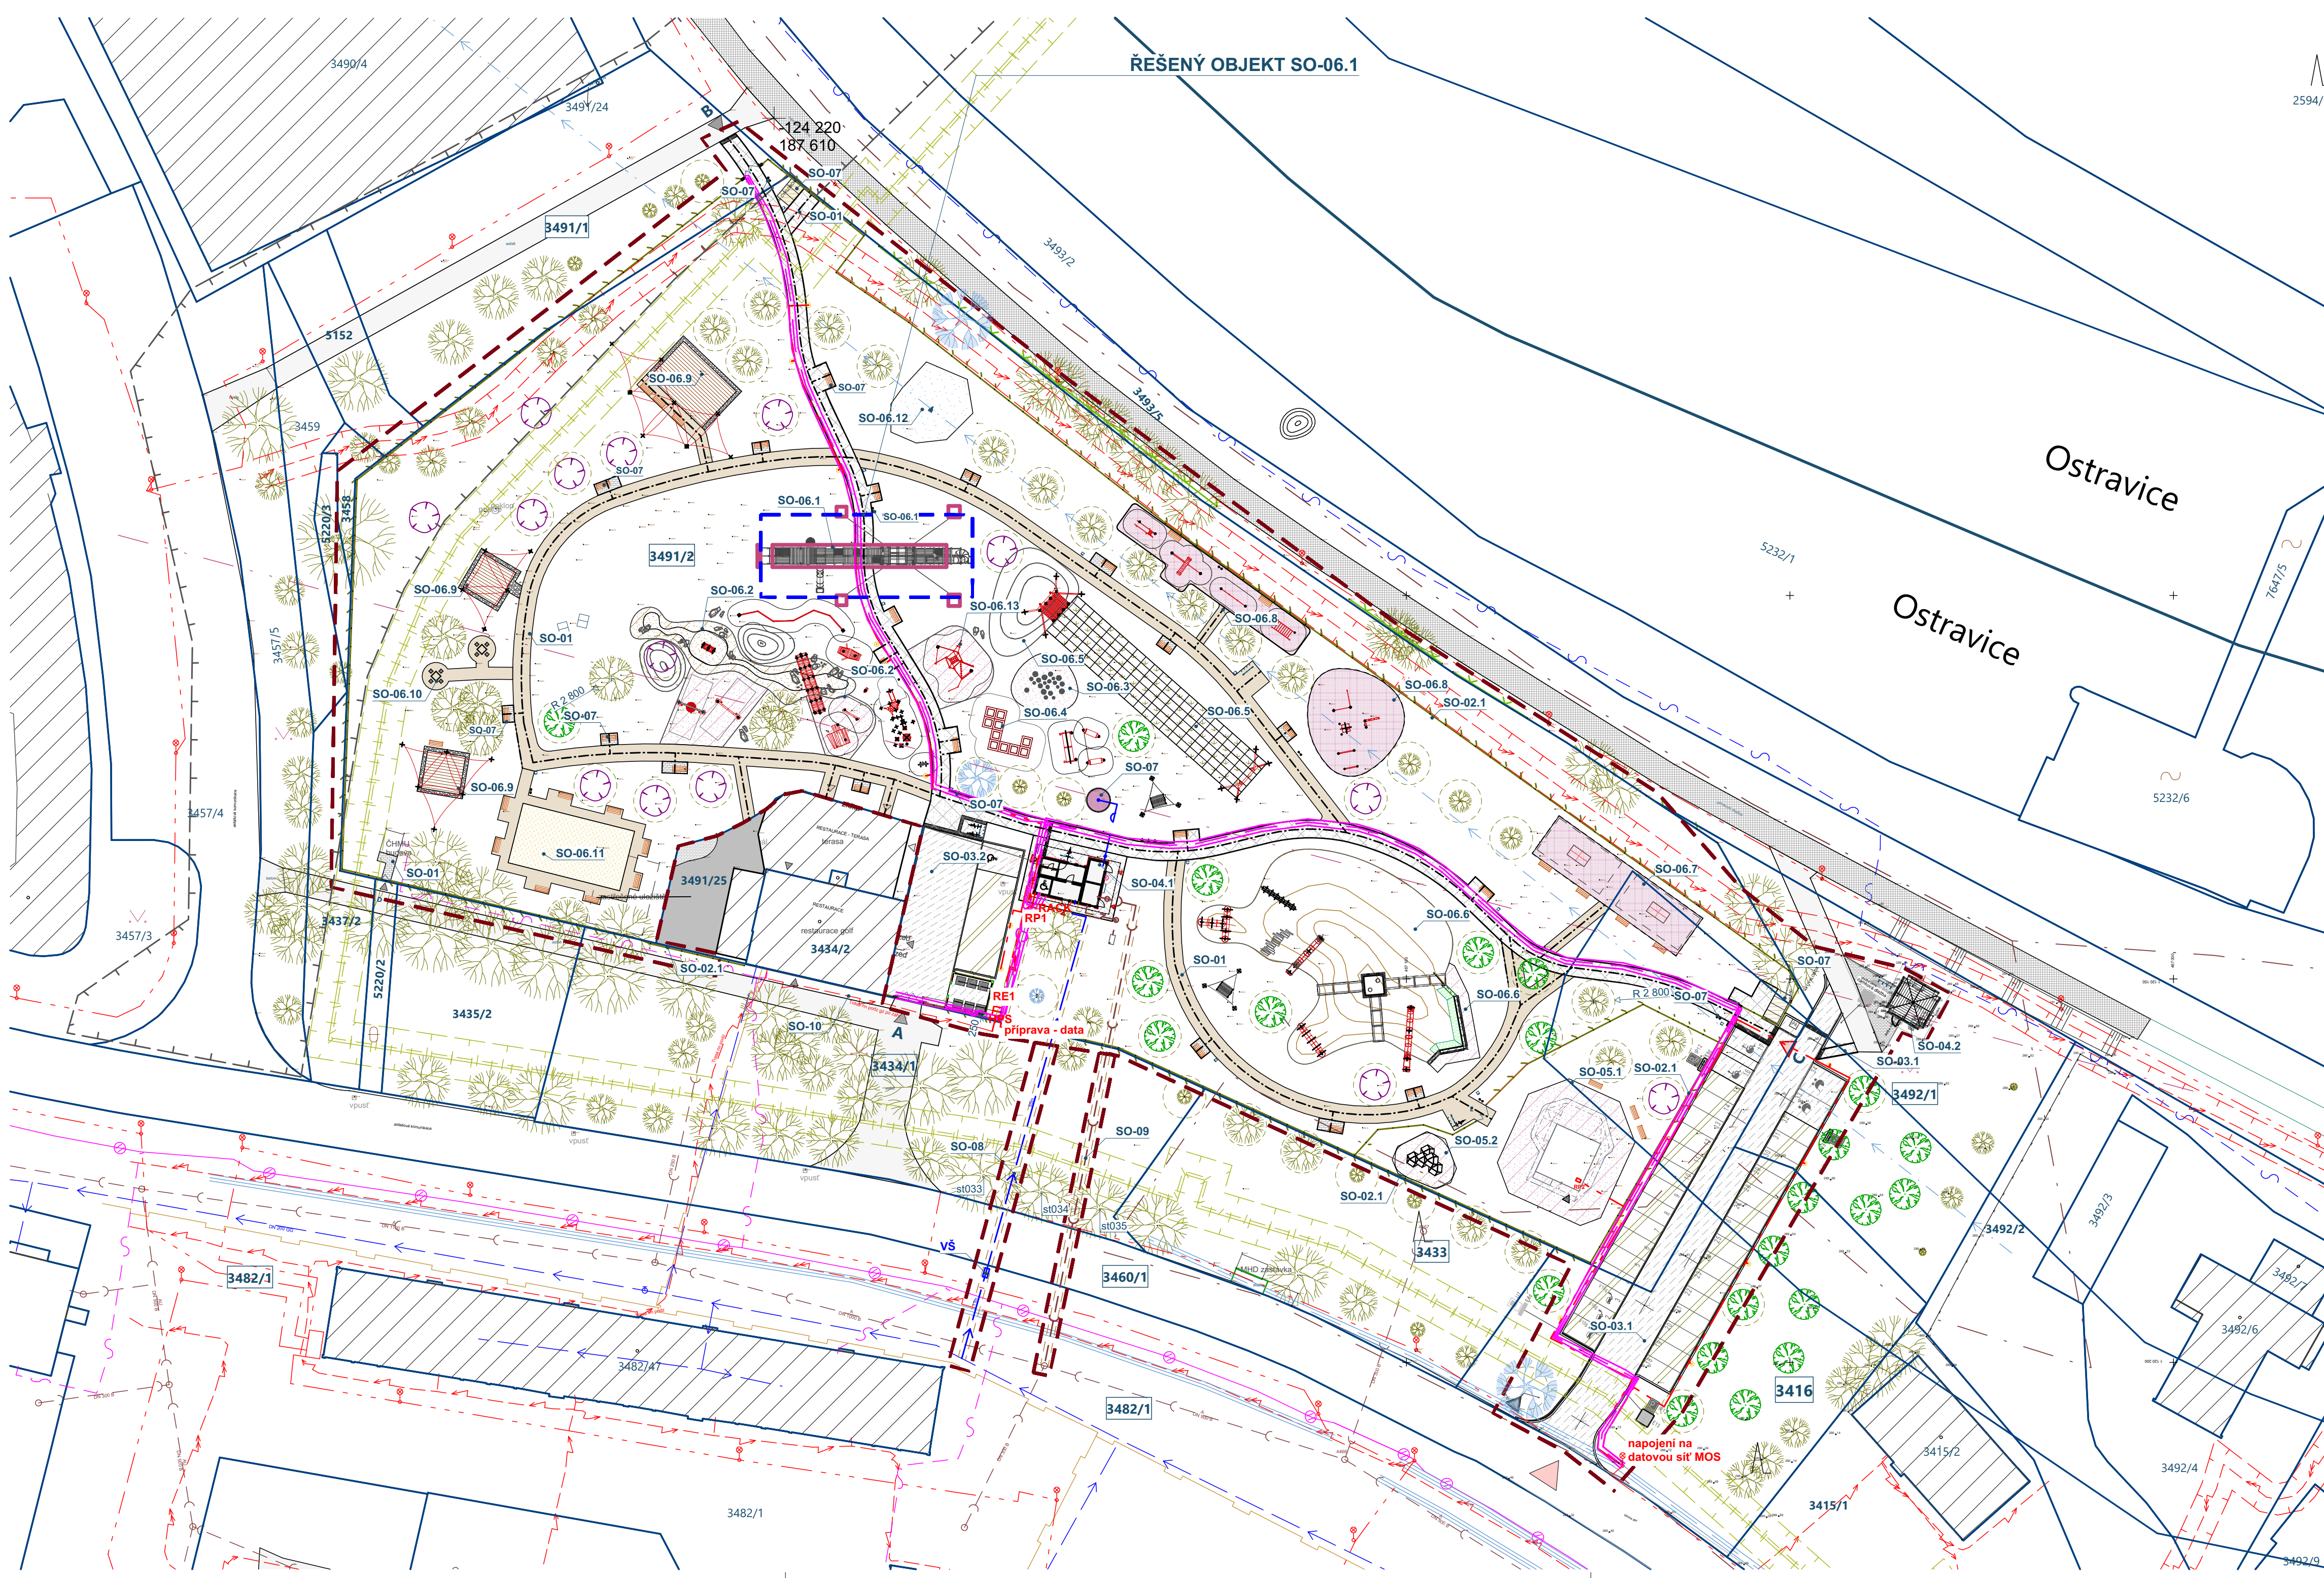

- LEGENDA INŽENÝRSKÝCH SÍTÍ - STÁVAJÍCÍ TRASY**
- OSA A SMĚR PREFERENČNÍHO PROUDĚNÍ PODZEMNÍCH VOD PŘEDPOKLÁDANÁ HL. NARAŽENÍ ZVODNĚ 22 m POD P.T.
 - VODOVOD, SPRÁVCE, SMVAk
 - KANALIZACE - JEDNOTNÁ, SPRÁVCE, SMVAk
 - DATOVÁ SÍŤ, METALICKÝ KABEL, SPRÁVCE CETIN
 - DATOVÁ SÍŤ, OPTICKÝ KABEL, SPRÁVCE CETIN
 - PODZEMNÍ VEDENÍ NN DO 1 kV, SPRÁVCE ČEZ DISTRIBUCE, OP 1,0 m
 - PODZEMNÍ VEDENÍ VN DO 35 kV, SPRÁVCE ČEZ DISTRIBUCE, OP 2,0 m
 - DATOVÁ SÍŤ, METALICKÝ KABEL, SPRÁVCE ČEZ TPS
 - DATOVÁ OPTICKÁ SÍŤ, REZERVNÍ CHRÁNIČKY, SPRÁVCE MOS - 1x DURALINE
 - DATOVÁ OPTICKÁ SÍŤ, REZERVNÍ CHRÁNIČKY, SPRÁVCE MOS - 2x DURALINE
 - VEŘEJNÉ OSVĚTLENÍ, VEDENO V ZEMI, SPRÁVCE MOS
 - PODZEMNÍ TEPLOVOD, SPRÁVCE VEOLIA, OP 2,5 m
 - RÁDIORELEOVÁ TRASA, SPRÁVCE ? (T-Mobile poskytovatel, dle MAPA ÚAP FM)
 - OCHRANNÉ PÁSMO
 - HRANICE STAVENÍŠTĚ - MAX. ROZSAH, ROZSAH BUDE UPRAVOVÁN DLE POTŘEB VÝSTAVBY

- LEGENDA INŽENÝRSKÝCH SÍTÍ - NAVRHOVANÉ TRASY**
- PŘÍPOJKA VODOVODU, PE 32 DN 25 DL. 11 + 55 = 66 m
 - PŘÍPOJKA KANALIZACE SPLAŠKOVÉ, DN 150 DL. 32 m, DN 200 DL. 34 m
 - DEŠŤOVÁ KANALIZACE - VSAK, DN 110, DL. 6,6 m
 - PŘÍPOJKA PODZEMNÍHO VEDENÍ NN DO 1 kV, KABEL CYKY J 4x 16 mm², DL. 53,5 m
 - STOŽÁR VEŘEJNÉHO OSVĚTLENÍ, VÝŠKA 6,0 m
 - PŘÍPOJKA PODZEMNÍHO VEDENÍ VO, DL. 241 m (101+128+12)
 - PŘÍPRAVA PODZEMNÍHO VEDENÍ DATOVÉ SÍTĚ, CHRÁNIČKA DN 63 mm, DL. 237 m
 - DATOVÉ SÍTĚ, CHRÁNIČKA HDPE DN 100 mm, DL. 16 m
 - OPLOČENÍ AREÁLU, VÝŠKA 2,0 m, dl. 528 m
 - VNITRO-AREÁLOVÉ OPLOČENÍ - VÝŠKA 1,2 m, DL. 52 m

- LEGENDA ZNAČEK**
- HRANICE POZEMKU
 - STÁVAJÍCÍ BUDOVY
 - STÁVAJÍCÍ ZPEVNĚNÉ PLOCHY - ASFALTOBETON, BETONOVÁ DLAŽBA
 - STÁVAJÍCÍ VSTUP DO AREÁLU, BUDOVY / NOVÝ VSTUP DO AREÁLU, DO BUDOVY
 - STÁVAJÍCÍ STROMY / NÁHRADNÍ VÝSADBA - 2019, 2024

- LEGENDA PLOCH - NAVRHOVANÉ**
- CHODNÍK, POJEZD PRO ÚDRŽBU, BETONOVÁ DLAŽBA (ZASAKOVACÍ), LEM. BET. OBRUBA DO BETONU, PLOCHA 614 m²
 - CHODNÍK, POJEZD PRO ÚDRŽBU, MLATOVÝ POVRCH, LEM. OCELOVOU PÁSOVINOU, PLOCHA 576 m²
 - ZPEVNĚNÁ PLOCHA, ŠTĚRK f4-8 mm, PLOCHA 148 m²
 - DOPADOVÁ PLOCHA, PRANÝ ŠTĚRK f4-8 mm, PLOCHA 557 m²
 - SPORTOVNÍ PLOCHA - LITÉ EPDM, PLOCHA 400 m²
 - DOPADOVÁ PLOCHA - ZATRAVŇOVACÍ DESKA, RECYKLOVANÝ PLAST, TRÁVNÍK, PLOCHA 198 m²
 - DOPADOVÁ PLOCHA - PÍSEK, PLOCHA 101 m²
 - PLOCHA SPORTOVIŠTĚ - SMĚS ŠTĚRKU, PLOCHA 120 m²
 - ZPEVNĚNÁ PLOCHA, OSOBNÍ AUTA, VSAKOVACÍ DLAŽBA, PLOCHA 674 m²
 - ZPEVNĚNÁ PLOCHA, OSOBNÍ AUTA, ZATRAVŇOVACÍ DLAŽBA, PLOCHA 480 m²
 - ZATRAVŇOVACÍ PLOCHA, PLOCHA 1034 m²

- SEZNAM STAVEBNÍCH OBJEKTŮ**
- SO-01 ZPEVNĚNÉ PLOCHY A CHODNÍKY
 - SO-02.1 OPLOČENÍ AREÁLU
 - SO-02.2 VNITRO-AREÁLOVÉ OPLOČENÍ
 - SO-03.1 PARKOVIŠTĚ
 - SO-03.2 ODSŤAVNÁ PLOCHA
 - SO-04.1 BUDOVA SPRÁVCE A VEŘEJNÉ WC
 - SO-04.2 BUDOVA SKLADU
 - SO-05.1 LEZECKÁ VĚŽ
 - SO-05.2 BOULDER U LEZECKÉ VĚŽE
 - SO-06.1 HERNÍ PRVKY V AREÁLU
 - SO-06.2 DĚTSKÉ HRISTÉ - REKA
 - SO-06.3 HOPSACÍ BALÓNY
 - SO-06.4 ZEMNÍ TRAMPOLINY
 - SO-06.5 LANOVKA
 - SO-06.6 KOPEC / ZEMNÍ VAL
 - SO-06.7 STOLNÍ TENIS
 - SO-06.8 WORKOUT
 - SO-06.9 PÓDIA PRO JÓGU
 - SO-06.10 DESKOVÉ HRÝ
 - SO-06.11 PETANQUE
 - SO-06.12 VODNÍ PRVEK - stavebník zajišťuje samostatným projektem, není součástí této PD
 - SO-06.13 HERNÍ SESTAVA
 - SO-07 MOBILIÁR
 - SO-08 PŘÍPOJKA VODY
 - SO-09 PŘÍPOJKA KANALIZACE
 - SO-10 PŘÍPOJKA SILNOPROUDU
 - SO-11 SADOVÉ ÚPRAVY
 - SO-12 NABÍJEČI STANICE PRO ELEKTROMOBILY U PARKOVIŠTĚ SO-03.1
- STAVEBNÍ OBJEKTY MIMO SO-06.1 (SO-06.12 A SO-12) JSOU ŘEŠENY V CELKOVÉM PROJEKTU VOLNOČASOVÝ AREÁL VE FRÝDKU MÍSTKU

± 0,000 = 289,00 m.n.m.		04.06.2025	
Souřadný systém: S-JTSK		GENERÁLNÍ PROJEKTANT (ZHOVITEL)	
Výškový systém: B.p.v. (PODKLADEM STÁVAJÍCÍ ZAMĚŘENÍ)		PROJEKTSTUDIO®	
PROJEKTSTUDIO EUČZ, s.r.o. - rovněž vedoucím projektových a technických prací. Stanovení shodných dokumentů, vypracování a schválení plánů na rok zobrazení podléhá jako autorská díla ochrany dle zákona č. 121/2000 Sb. (autorský zákon). Copyright: tento dokument, vypracovaný a schválený na základě plánů na rok zobrazení podléhá jako autorská díla ochrany dle zákona č. 121/2000 Sb. (autorský zákon).	ZODPOVĚDNÝ PROJEKTANT	MANAŽER PROJEKTU	
		ING. ARCH. DAVID KOTEK	PROJEKTANT
		HLAVNÍ INŽENÝR PROJEKTU	VYPRACOVAL
			ING. JAKUB DUCHÁČ
	ZODPOVĚDNÝ PROJEKTANT	KONTROLOVAL	
		ING. ARCH. DAVID KOTEK	
STAVEBNÍK (OBJEDNATEL)		ZPRACOVATEL ČÁSTI PD	
Statutární město Frýdek-Místek, Radniční 1148, PSČ 738 01		ING. JAKUB DUCHÁČ	
MÍSTO STAVBY		Mírové náměstí 519/34, 703 00 Ostrava	
K Ú Místek [634824], parc.č. 3416, 3491/1, 3491/2, 3492/1, 3434/1, 3460/1, 3482/1		tel.: +420 725 585 972	
		e-mail: ps.duchac@gmail.com	
		IČO: 21656104	
NAZEV STAVBY (DÍLO)		DATUM	
VOLNOČASOVÝ AREÁL VE FRÝDKU-MÍSTKU		05/2025	
		ZAKÁZKA č.	
		PS_24_23	
		FORMÁT	
		10 x A4	
STAVEBNÍ OBJEKT (SO)		STUPEŇ PD	PARE
		DPS	
ČÁST DOKUMENTACE		MĚŘITKO	
D.1.1 SO-06.1 LOŽ		1:500	
DOKUMENT		ČÍSLO DOKUMENTU	
KOORDINAČNÍ SITUÁČNÍ VÝKRES - NÁVRH OBJEKTŮ		C.3	