


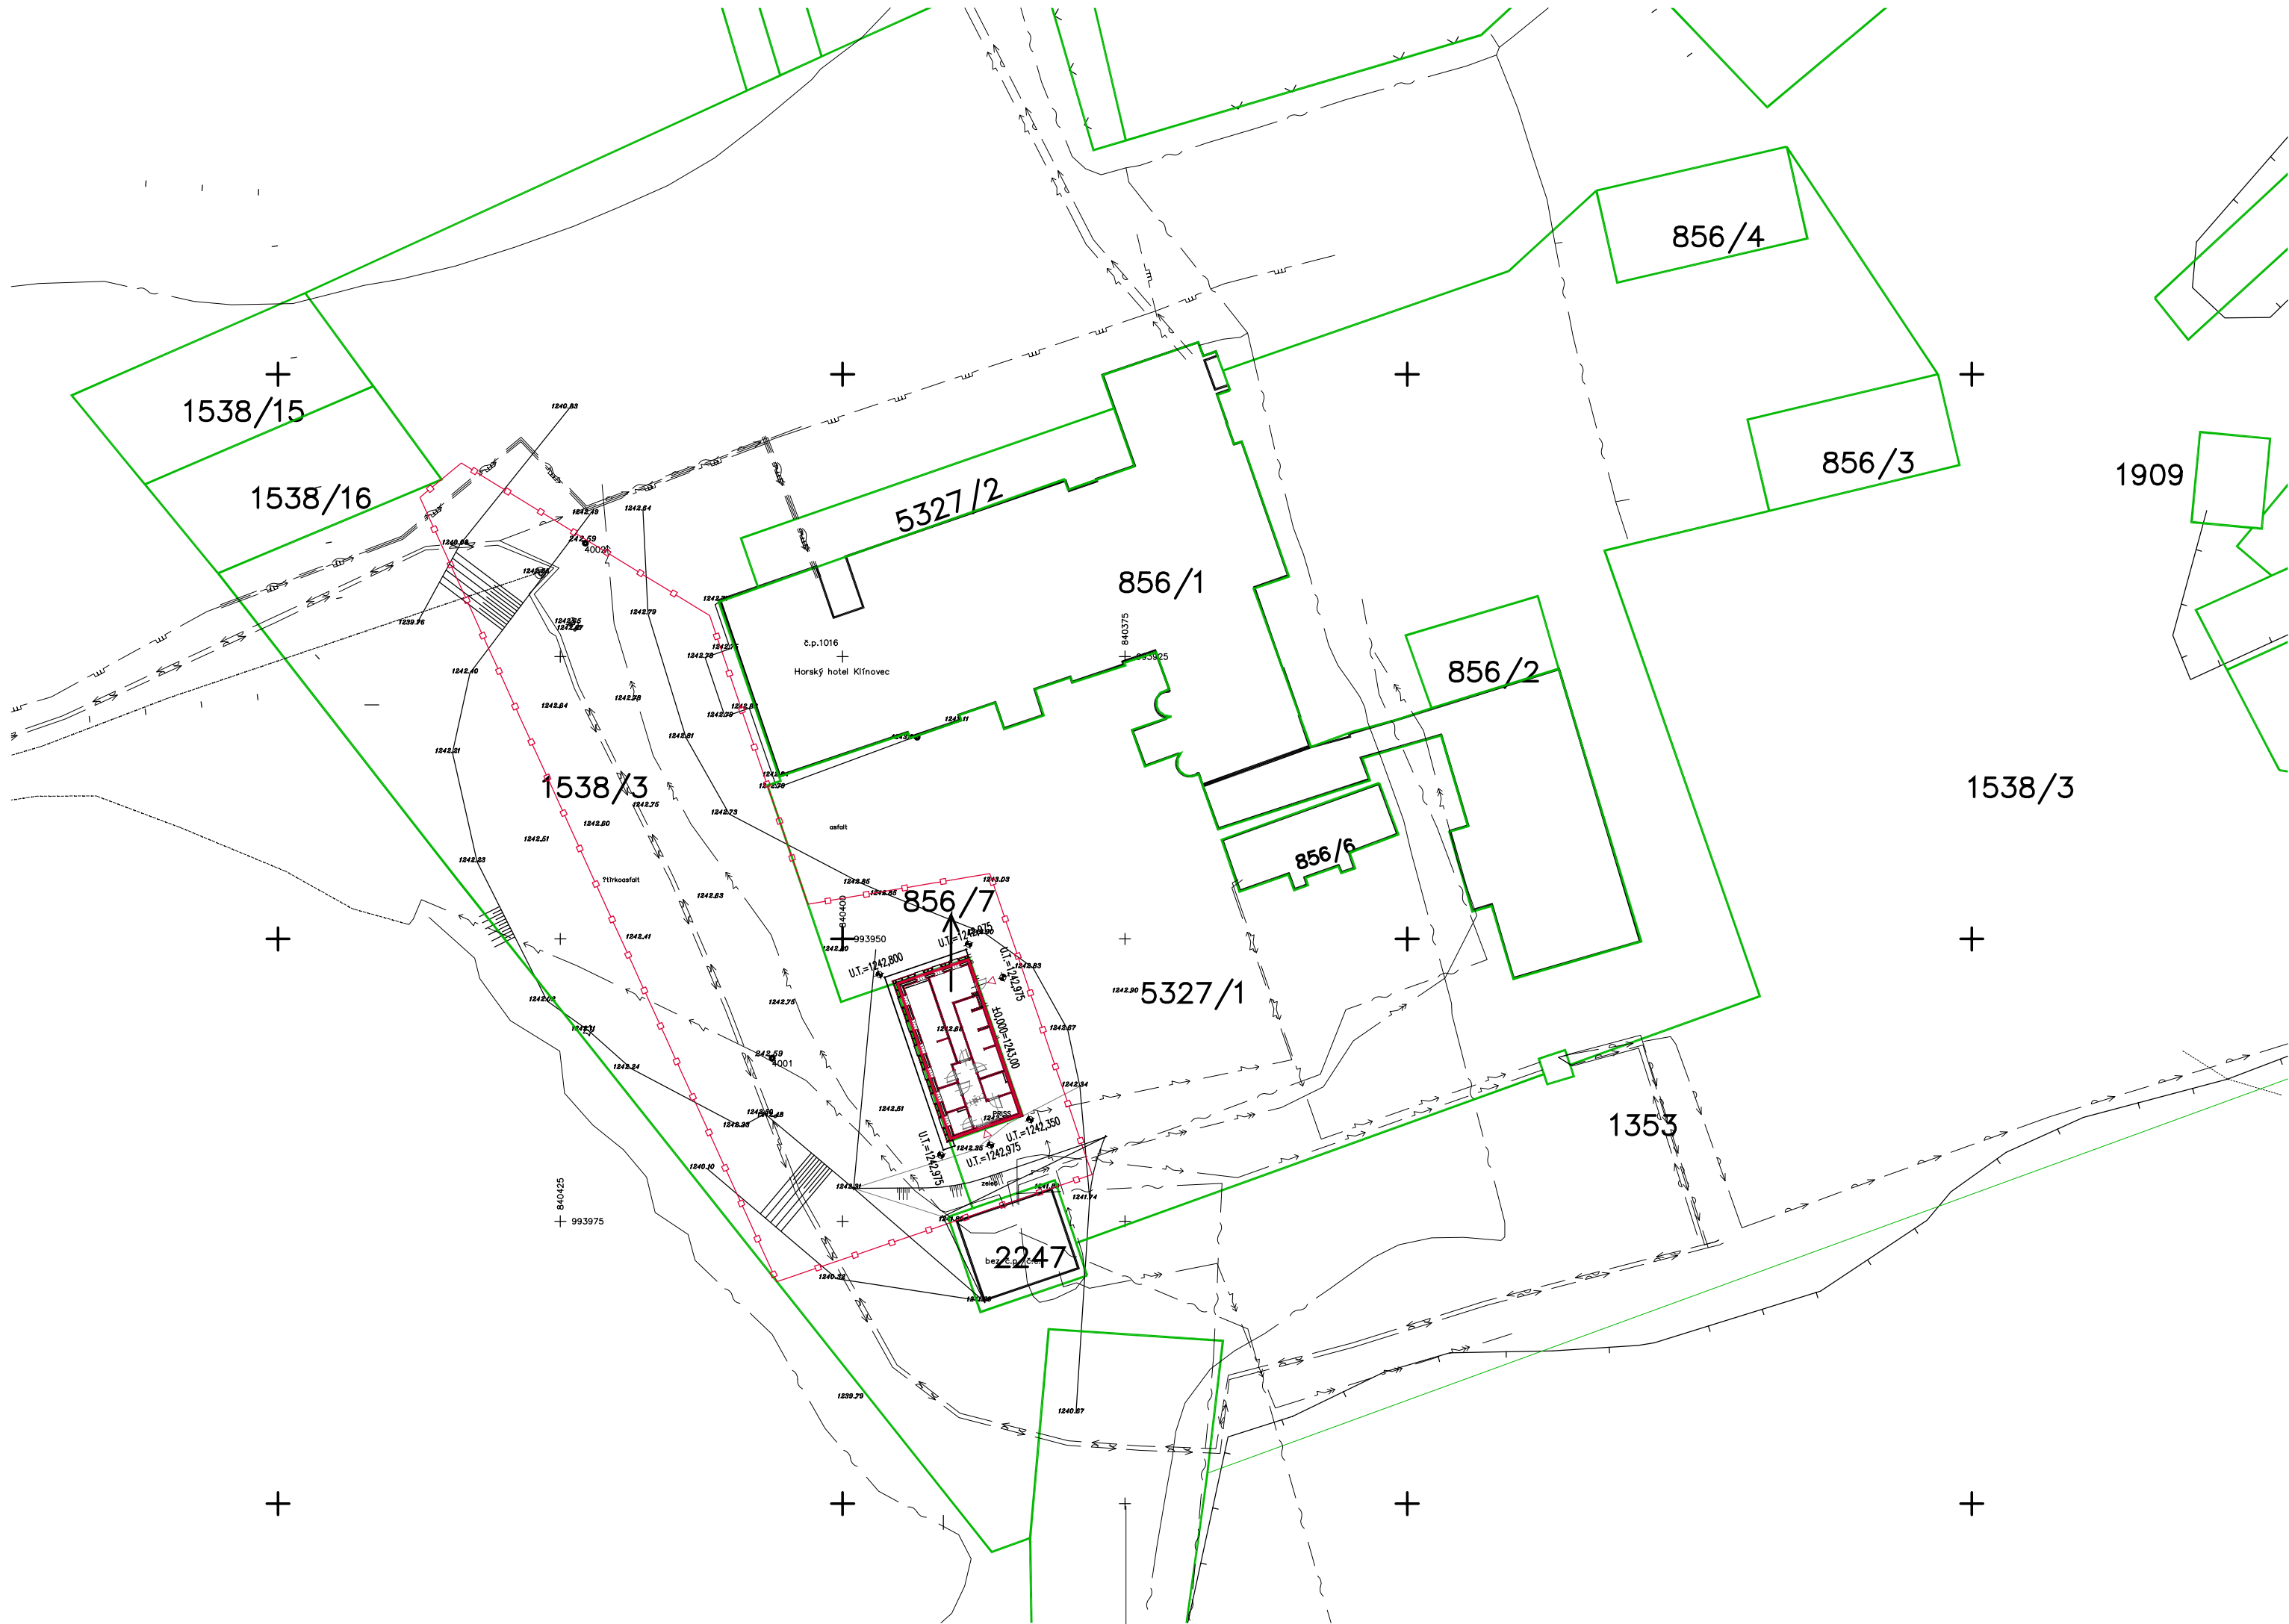

Legenda

	STÁVAJÍCÍ STAVBY
	HRANICE POZEMKŮ DLE DKM
	HRANICE ŘEŠENÉHO ÚZEMÍ
	VYZNAČENÍ NAVRHOVANÝCH STAVEB

Technická infrastruktura

Stávající inženýrské sítě

	STÁVAJÍCÍ VODOVOD
	STÁVAJÍCÍ KANALIZACE
	STÁVAJÍCÍ STL PLYNOVOD
	STÁVAJÍCÍ KABELOVÝ ROZVOD NN do 1 kV
	STÁVAJÍCÍ KABELOVÝ ROZVOD VN do 35 kV
	STÁVAJÍCÍ SDĚLOVACÍ ROZVODY

±0,000 = 1243,00 m n. m.

Ateliér : Sokolov, Křížová 121	Projektant : Miroslav Fischer
AIP : Ing. Anton Jurica	Kreslil : MF & HP
Ved. proj. : Miroslav Fischer	Kontroloval : Ing. Anton Jurica
Investor : Město Boží Dar	Místo stavby : Klínovec
Akce : Výstavba veř. soc. zařiz. na p.č.st. 856/7 vč. přípojek na p.p.č. 5327/1 a 1538/3 Klínovec, k.ú. Jáchymov	
Charakter stavby : Novostavba	
Stupeň PD : JPD - DUR DSP DPS	
Objekt : C.2 Celková situace	
Výkres :	

Ateliér Ostrov :	Staré náměstí 53 , 363 01 Ostrov tel. 353 844 402, 353 616 070, fax. 353 633 280	
Ateliér Sokolov :	Křížová 121 , 356 01 Sokolov tel. 352 624 093, 352 603 455, fax. 352 624 093	
Datum :		Číslo paré :
Zakázka č. :	39/17	
Formát :	3 x A4	
Měřítko :	1 : 500	
Číslo výkresu :		

39/17 - C.2

JURICA a.s.

ARCHITEKTURA • PROJEKTY • STAVBY

362 62 Boží Dar 176 , IČ 263 84 795