


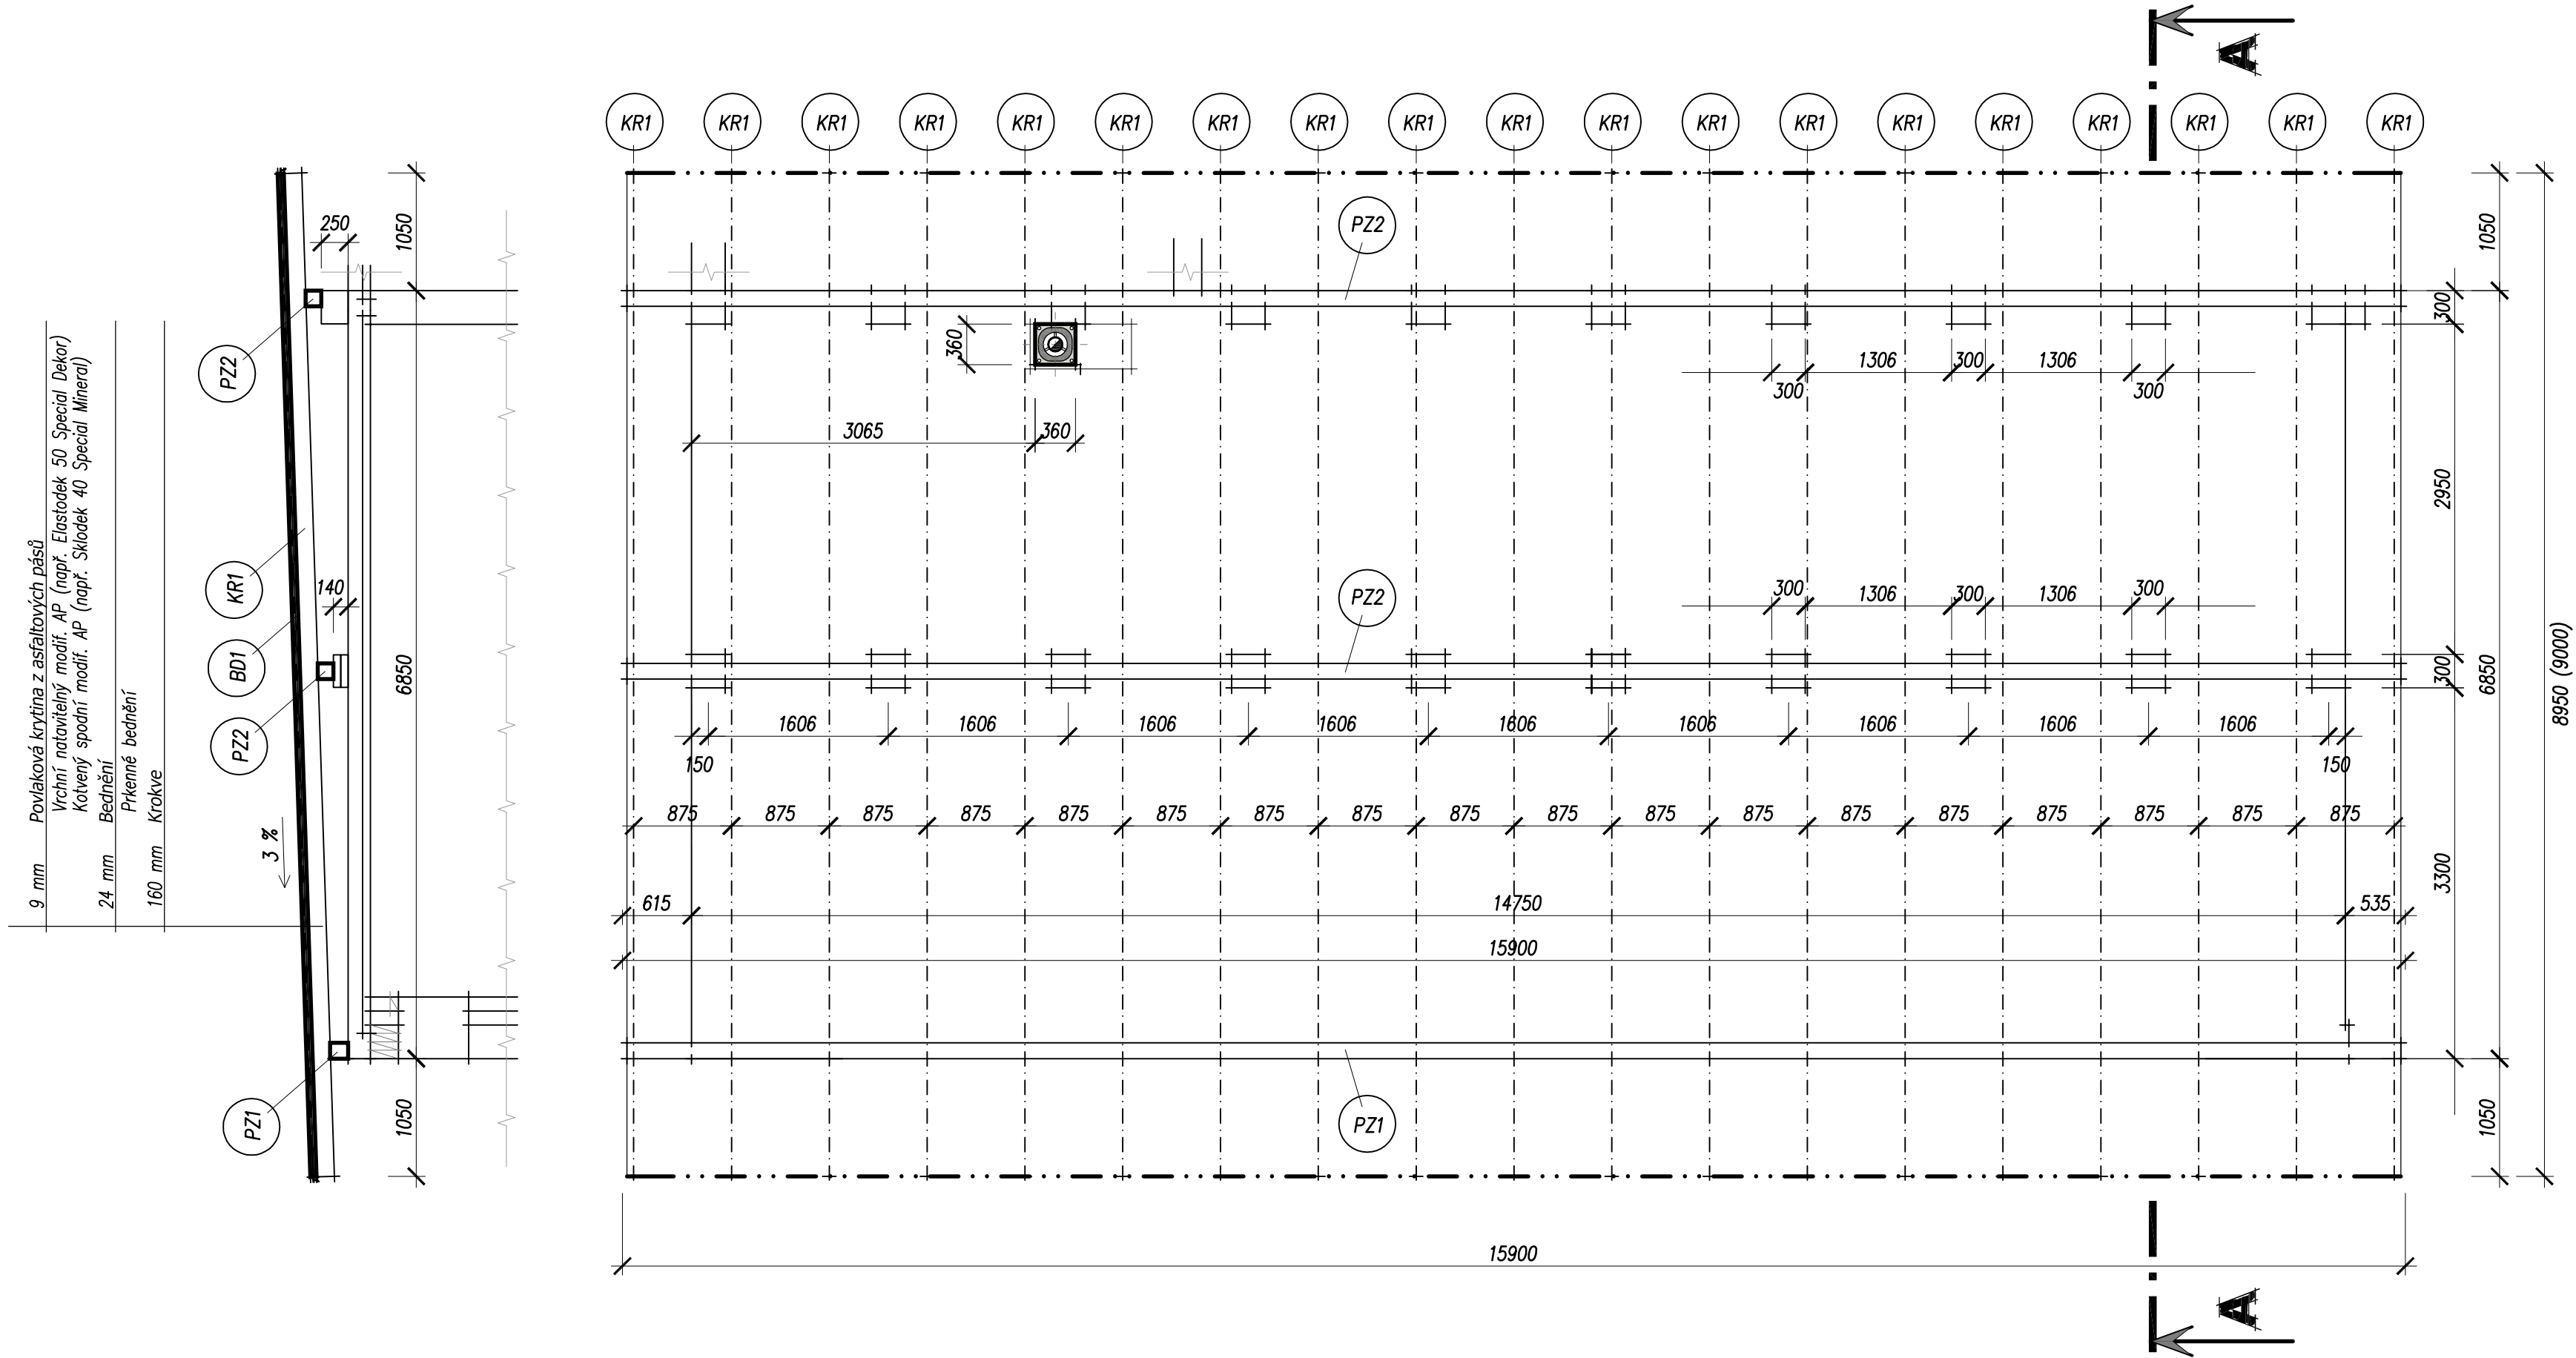

VÝPIS ŘEZIVA ZASTŘEŠENÍ

Prvek	ozn.	profil [mm]		m²	délka 1ks [m]	ks	Σ délky [m]	objem [m³]
		šířka	x výška					

Hraněné prvky - krov

Pozednice :									
pozednice	PZ1	140	x	160	0,0224	15,9	1	15,9	0,36
pozednice	PZ2	140	x	140	0,0196	15,9	2	31,8	0,62
			x		0			0	0,00
pozednice celkem [m³] :									0,98
vč. prořezu 5% [m³] :									1,03

Krokve :									
Krokev běžná	KR1	120	x	160	0,0192	9	19	171	3,28
			x		0			0	0,00
trámy a vaznice celkem [m³] :									3,28
vč. prořezu 5% [m³] :									3,45

Bednění :		tl.		m²		Σ m²	
Bednění střechy	BD1	24	x		143,1		143,1
							3,43
					trámy a vaznice celkem [m³] :		3,43
					vč. prořezu 5% [m³] :		3,61

Ateliér : Sokolov, Křížová 121

AIP : Ing. Anton Jurica

Ved. proj. : Miroslav Fischer

Investor : Město Boží Dar

Akce : Výstavba veř. soc. zaříz. na p.č.st. 856/7 vč. přípojek na p.p.č. 5327/1 a 1538/3 Klínovec, k.ú. Jáchymov

Charakter stavby : Novostavba

Stupeň PD : JPD - DUR DSP DPS

Objekt : D.1. / ST - Stavební část

Výkres : Konstrukce zastřešení

Projektant : Miroslav Fischer

Kreslil : MF & SC - T5200

Kontroloval : Ing. Anton Jurica

Místo stavby : Klínovec

Ateliér Ostrov : Staré náměstí 53 , 363 01 Ostrov
tel. 353 844 402, 353 616 070, fax. 353 633 280

Ateliér Sokolov : Křížová 121 , 356 01 Sokolov
tel. 352 624 093, 352 603 455, fax. 352 624 093

Datum :

Zakázka č. : 39/17

Formát : 3 x A4

Měřítko : 1 : 50

Číslo výkresu :

Číslo paré :

39/17 - D.1. / ST.10

JURICAa.s.

ARCHITEKTURA • PROJEKTY • STAVBY

362 62 Boží Dar 176 , IČ 263 84 795