


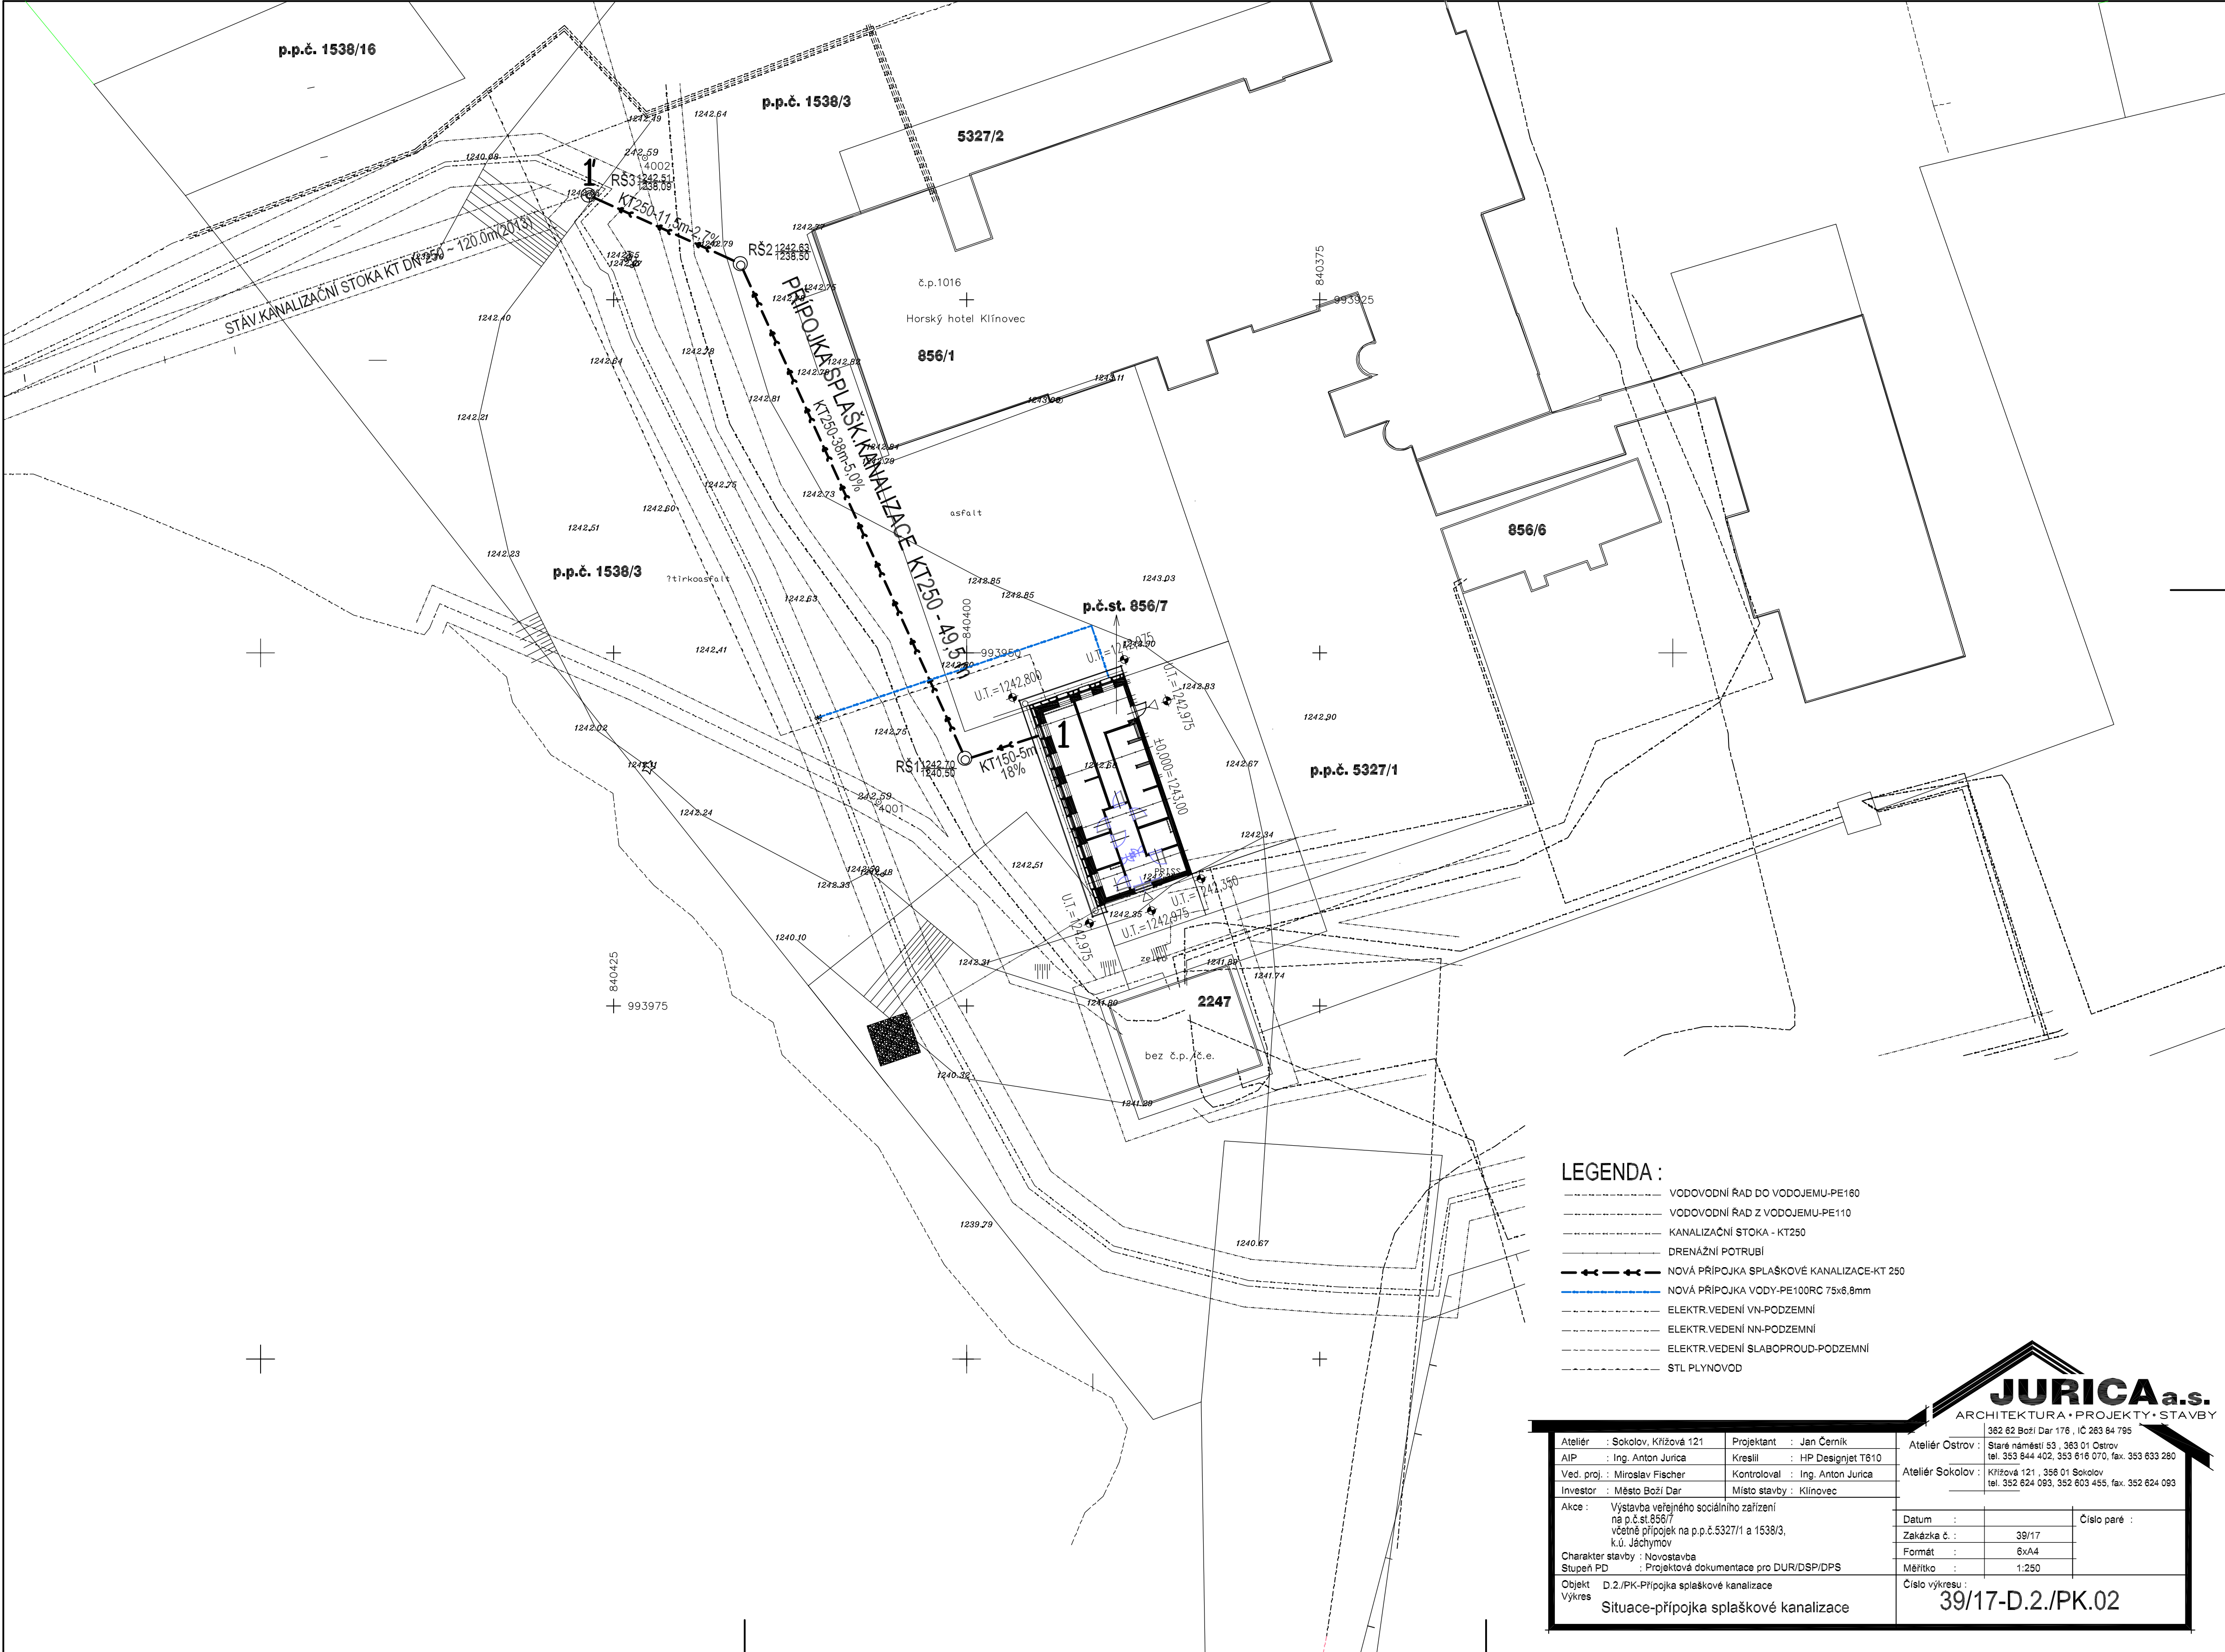

LEGENDA :

- VODOVODNÍ RAD DO VODOJEMU-PE160
- VODOVODNÍ RAD Z VODOJEMU-PE110
- KANALIZAČNÍ STOKA - KT250
- DRENÁŽNÍ POTRUBÍ
- >--->--->--- NOVÁ PRÍPOJKA SPLAŠKOVÉ KANALIZACE-KT 250
- NOVÁ PRÍPOJKA VODY-PE100RC 75x6,8mm
- ELEKTR.VEDENÍ VN-PODZEMNÍ
- ELEKTR.VEDENÍ NN-PODZEMNÍ
- ELEKTR.VEDENÍ SLABOPROUD-PODZEMNÍ
- STL PLYNOVOD

Ateliér	: Sokolov, Křížová 121	Projektant	: Jan Černík
AIP	: Ing. Anton Jurica	Kreslil	: HP Designjet T610
Ved. proj.	: Miroslav Fischer	Kontroloval	: Ing. Anton Jurica
Investor	: Město Boží Dar	Místo stavby	: Klínovec
Akce	Výstavba veřejného sociálního zařízení na p.č.st.856/7 včetně přípojek na p.p.č.5327/1 a 1538/3, k.ú. Jáchymov		
Charakter stavby	: Novostavba		
Stupeň PD	: Projektová dokumentace pro DUR/DSP/DPS		
Objekt	D.2./PK-Přípojka splaškové kanalizace		
Výkres	Situace-přípojka splaškové kanalizace		

JURICAa.s.

ARCHITEKTURA • PROJEKTY • STAVBY

Ateliér Ostrov : Staré náměstí 53, 363 01 Ostrov
tel. 353 644 402, 353 616 070, fax. 353 633 280

Ateliér Sokolov : Křížová 121, 356 01 Sokolov
tel. 352 624 093, 352 603 455, fax. 352 624 093

Datum	:		Číslo paré	:
Zakázka č.	:	39/17		
Formát	:	6x44		
Měřítko	:	1:250		
Číslo výkresu	:	39/17-D.2./PK.02		