


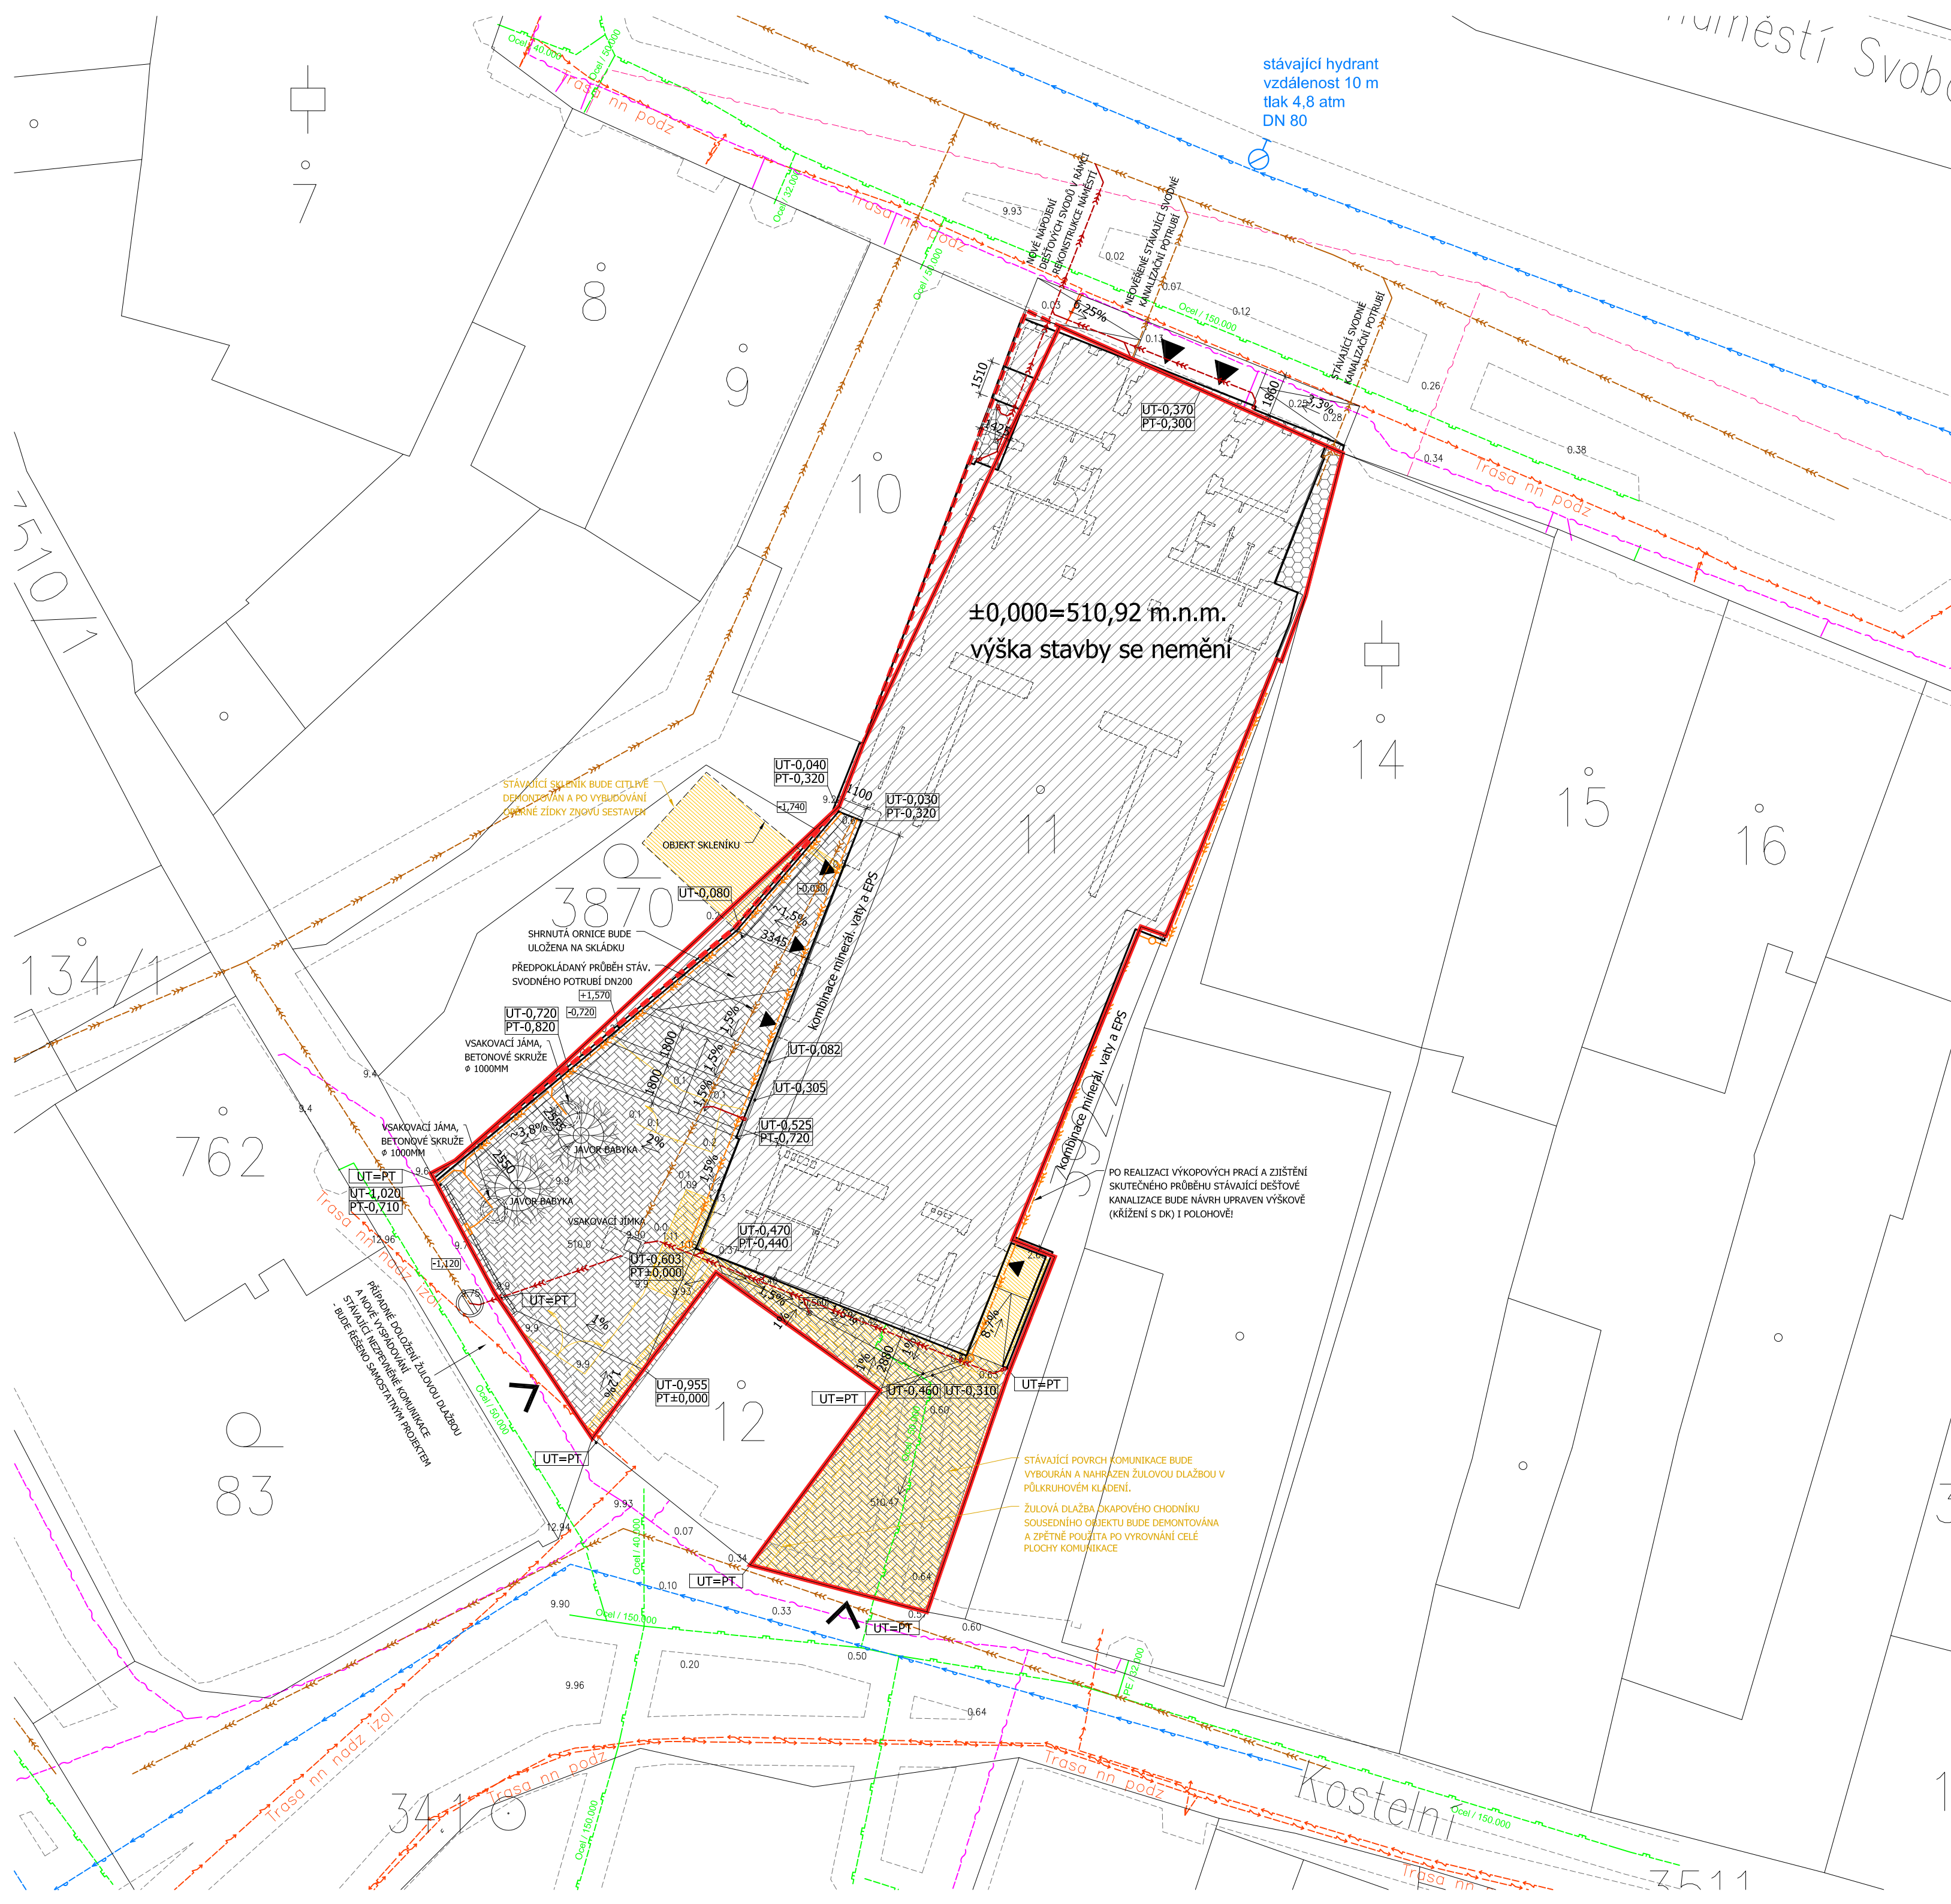

LEGENDA:

- hranice řešeného území
- hranice řešeného území po majetkoprávním vyrovnání
- budova kina
- navrhované přístavby
- kresba katastru nemovitostí
- bourací práce
- stávající výškopis

STÁVAJÍCÍ TECHNICKÁ INFRASTRUKTURA:

- kabely sdělovací O2, vč. ochranného pásma
- jednotná kanalizace VODOSERVIS PLANÁ
- vodovod VODOSERVIS PLANÁ
- plynovod RWE, vč. ochranného pásma
- trasa NN ČEZ, vč. ochranného pásma
- ochranné pásmo
- požární hydrant

NAVRHOVANÁ TECHNICKÁ INFRASTRUKTURA:

- navrhovaná napojení do jednotná kanalizace
- navrhovaný průběh drenáží

KOMUNIKACE A ZPĚVNĚNÉ PLOCHY

- zpevněné plochy - žulová dlažba, půlkruhové kladení
- zpevněné plochy - štěrk
- navrhované stromy ve zpevněné ploše
- hlavní vstup
- únikový východ
- nástupní prostor pro požární techniku
- oplocení - ohradní zídka

Výškový systém Bpv.
±0,000=510,92 m.n.m.
výška střešní roviny se nemění

Autor Art 99 s.r.o. IČ: 27189759 www.inblok.cz www.xtopik.cz	Autor Ing. arch. Barbora Buryšková buryškova@xtopik.cz, +420 777 263 598 Ing. arch. Pavel Buryška buryška@xtopik.cz, +420 777 243 641 Ing. arch. Simona Ledvínková simona.ledvinkova@xtopik.cz, +420 777 226 921	Investor MĚSTO PLANÁ U MARIÁNSKÝCH LÁZNÍ náměstí Svobody 1, 348 15 zastoupená: Mgr. Martina Němečková	Paré	
	Zodpovědný projektant Ing. arch. Simona Ledvínková, ČKA 03 854	Místo stavby kat. úř. Planá u M.L., parc. č. st. 11		
	Název projektu PŘESTAVBA KINA NA VÍCEFUNKČNÍ KULTURNÍ ZAŘÍZENÍ			
Číslo dokumentace SITUAČNÍ VÝKRESY	Výpracoval Ing. arch. Barbora Buryšková	Formát A2	Datum 1/2016	
Název výkresu KOORDINAČNÍ SITUAČNÍ VÝKRES	Měřítko 1:200	Účel DPS	Číslo C	Výška 03