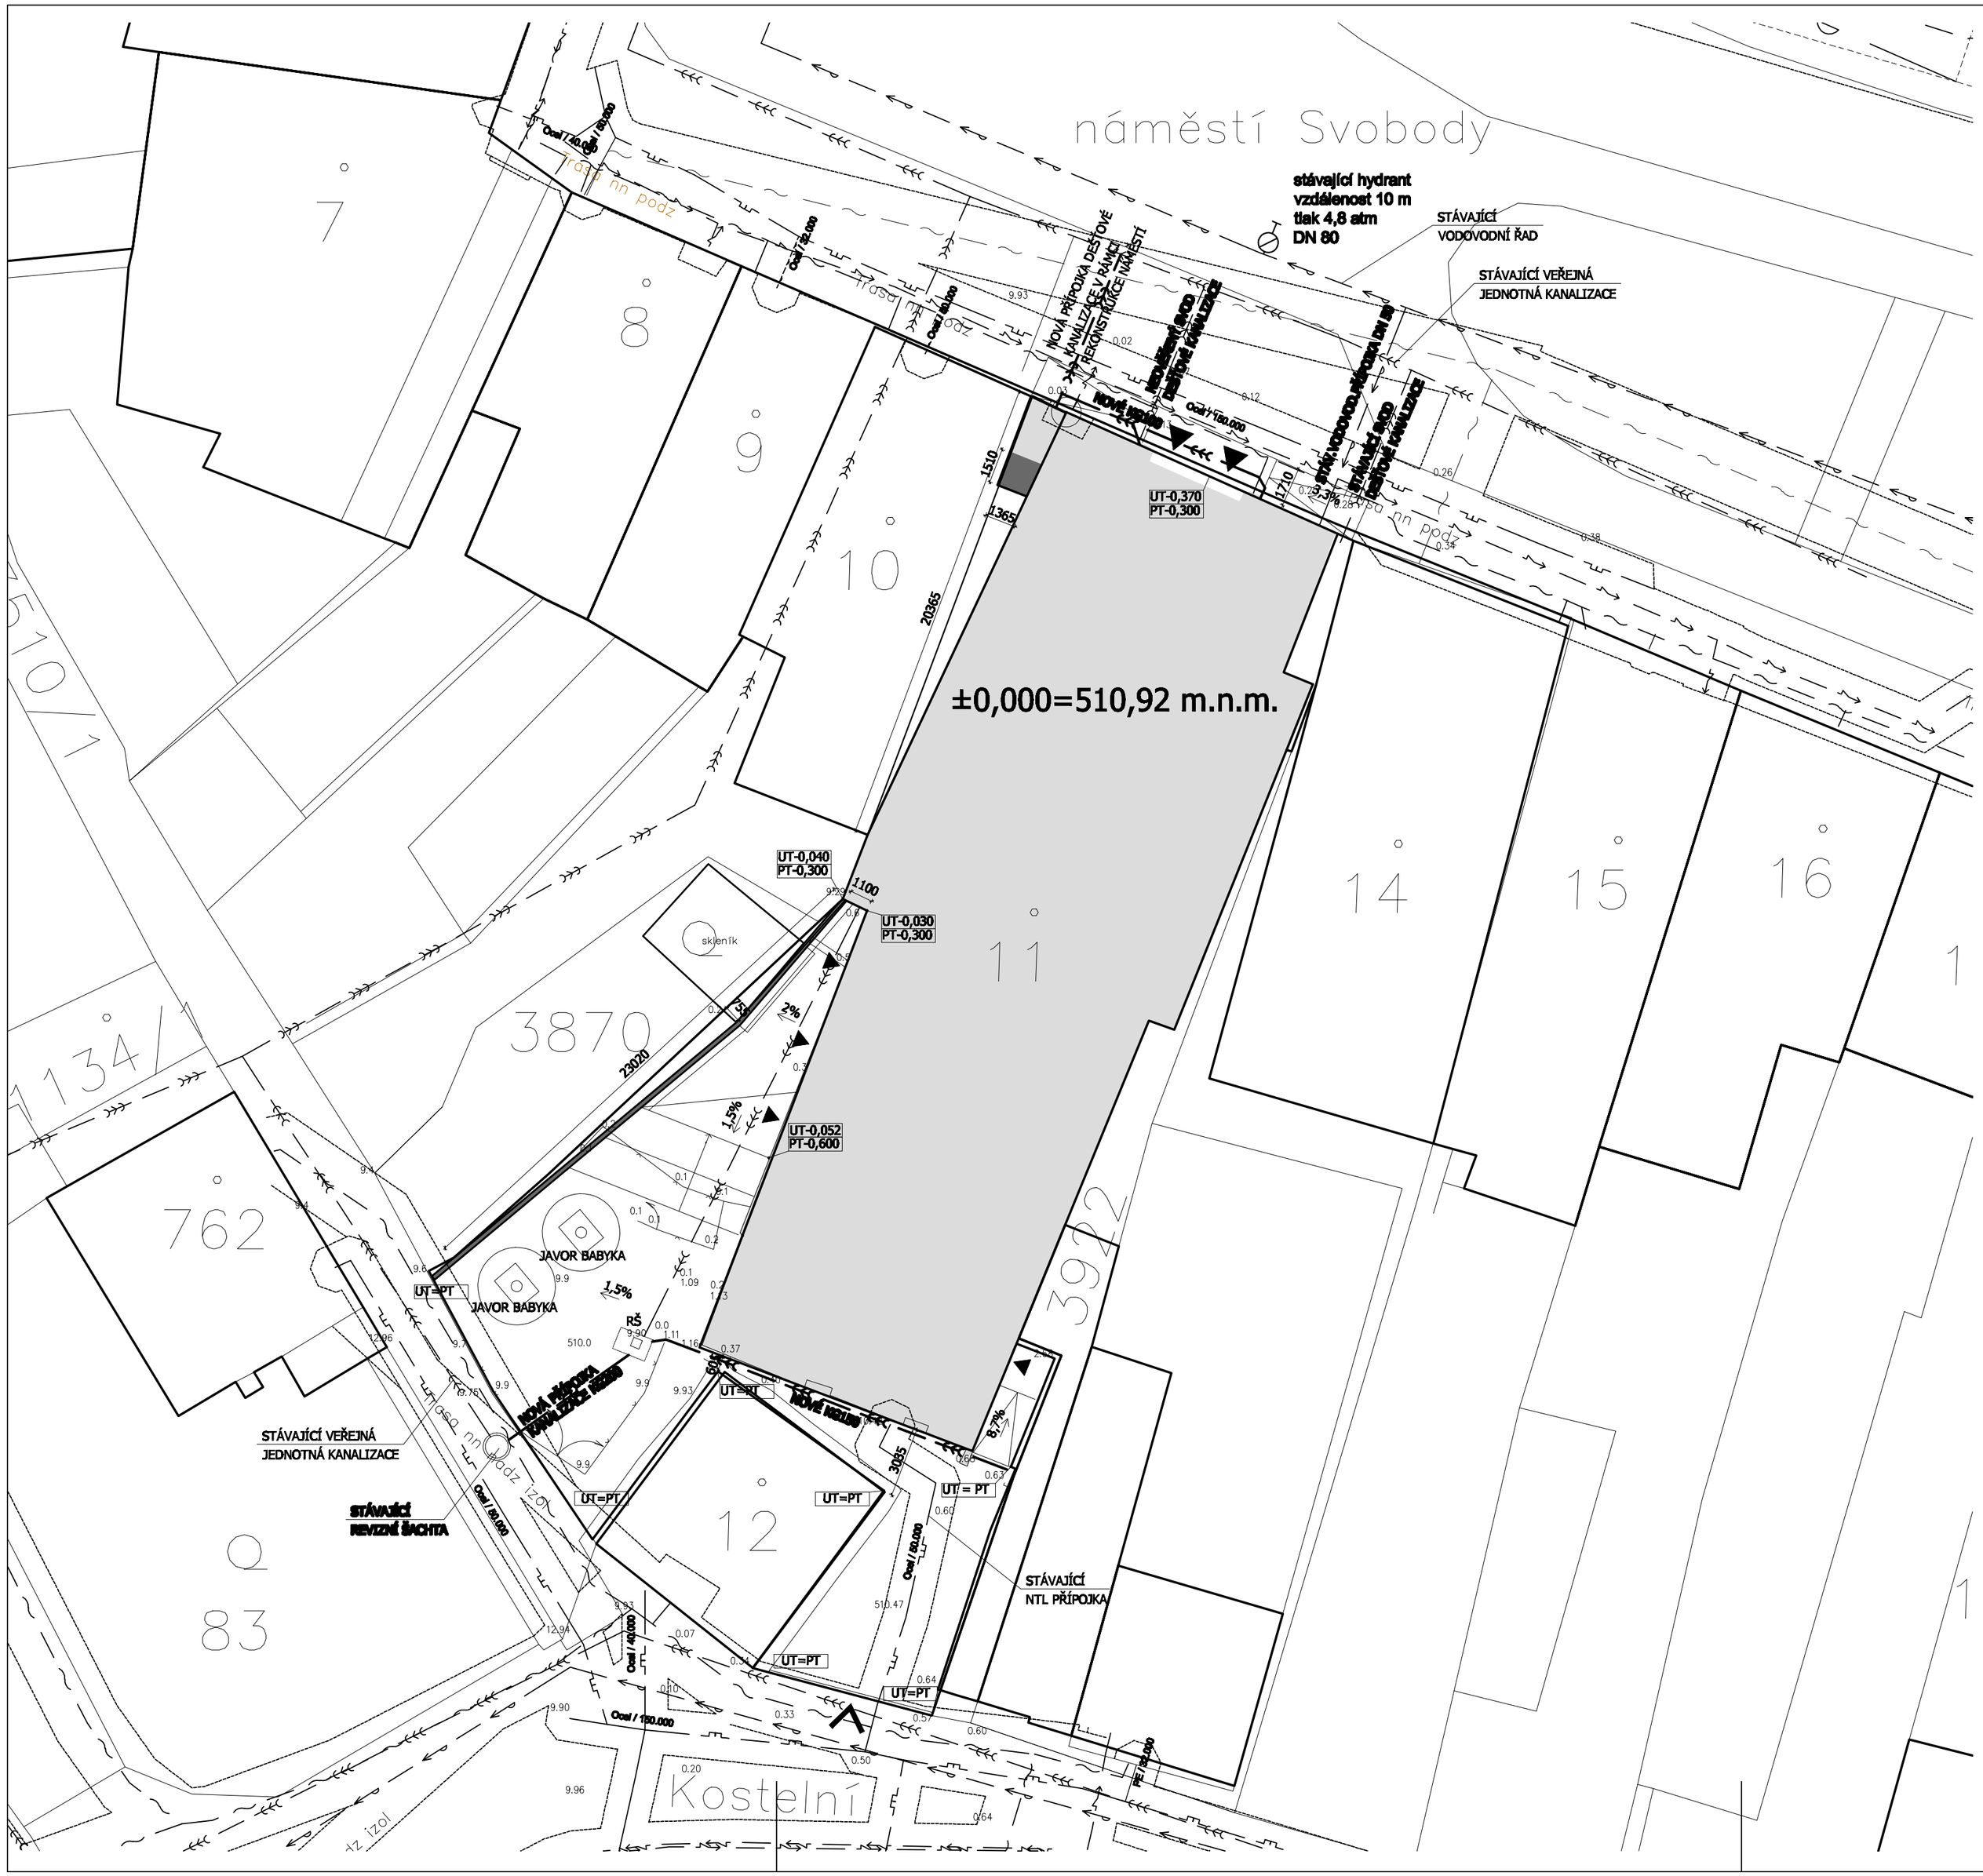

LEGENDA INŽ.SÍTÍ:

- jednotná kanalizace VODOSERVIS PLANÁ
- **nová jednotná kanalizace**
- vodovod VODOSERVIS PLANÁ
- plynovod RWE, vč. ochranného pásma
- kabely sdělovací O2, vč. ochranného pásma
- trasa NN ČEZ, vč. ochranného pásma

Výškový systém Bpv.
±0,000=510,92 m.n.m.
výška střešní roviny se nemění

Ateliér Art 99 s.r.o. IČ: 27189759 www.inblok.cz www.xtopbv.cz	Autor Ing. arch. Barbora Miklová, miklova@xtopbv.cz, +420.777.083.398 Ing. arch. Pavel Buryška, buryska@xtopbv.cz, +420.777.243.641 Ing. arch. Simona Ledvinková, simona.ledvinkova@inblok.cz, +420.777.220.921 Zodpovědný projektant Ing. arch. Simona Ledvinková, ČKA 03 854	Investor MĚSTO PLANÁ U MARIÁNSKÝCH LÁZNÍ náměstí Svobody 1, 349 15 zastoupené Mgr. Martou Mikuláškovou Místo stavby kat. úz. Planá u M.L., parc. č. st. 11	Paré
Název projektu PŘESTAVBA KINA NA VÍCEFUNKČNÍ KULTURNÍ ZAŘÍZENÍ			
Část dokumentace ZDRAVOTNĚ TECHNICKÉ INSTALACE **PLYNOVÁ ZAŘÍZENÍ**	Vypracoval Ing. Iveta Viachová, ČKAIT 007726	Formát 6xA4	Datum 12.2015
Název výkresu SITUACE - KANALIZACE,VODA,PLYN	Měřítko 1:200	Stav **DPS**	Číslo D.1.4	Výkres 01