


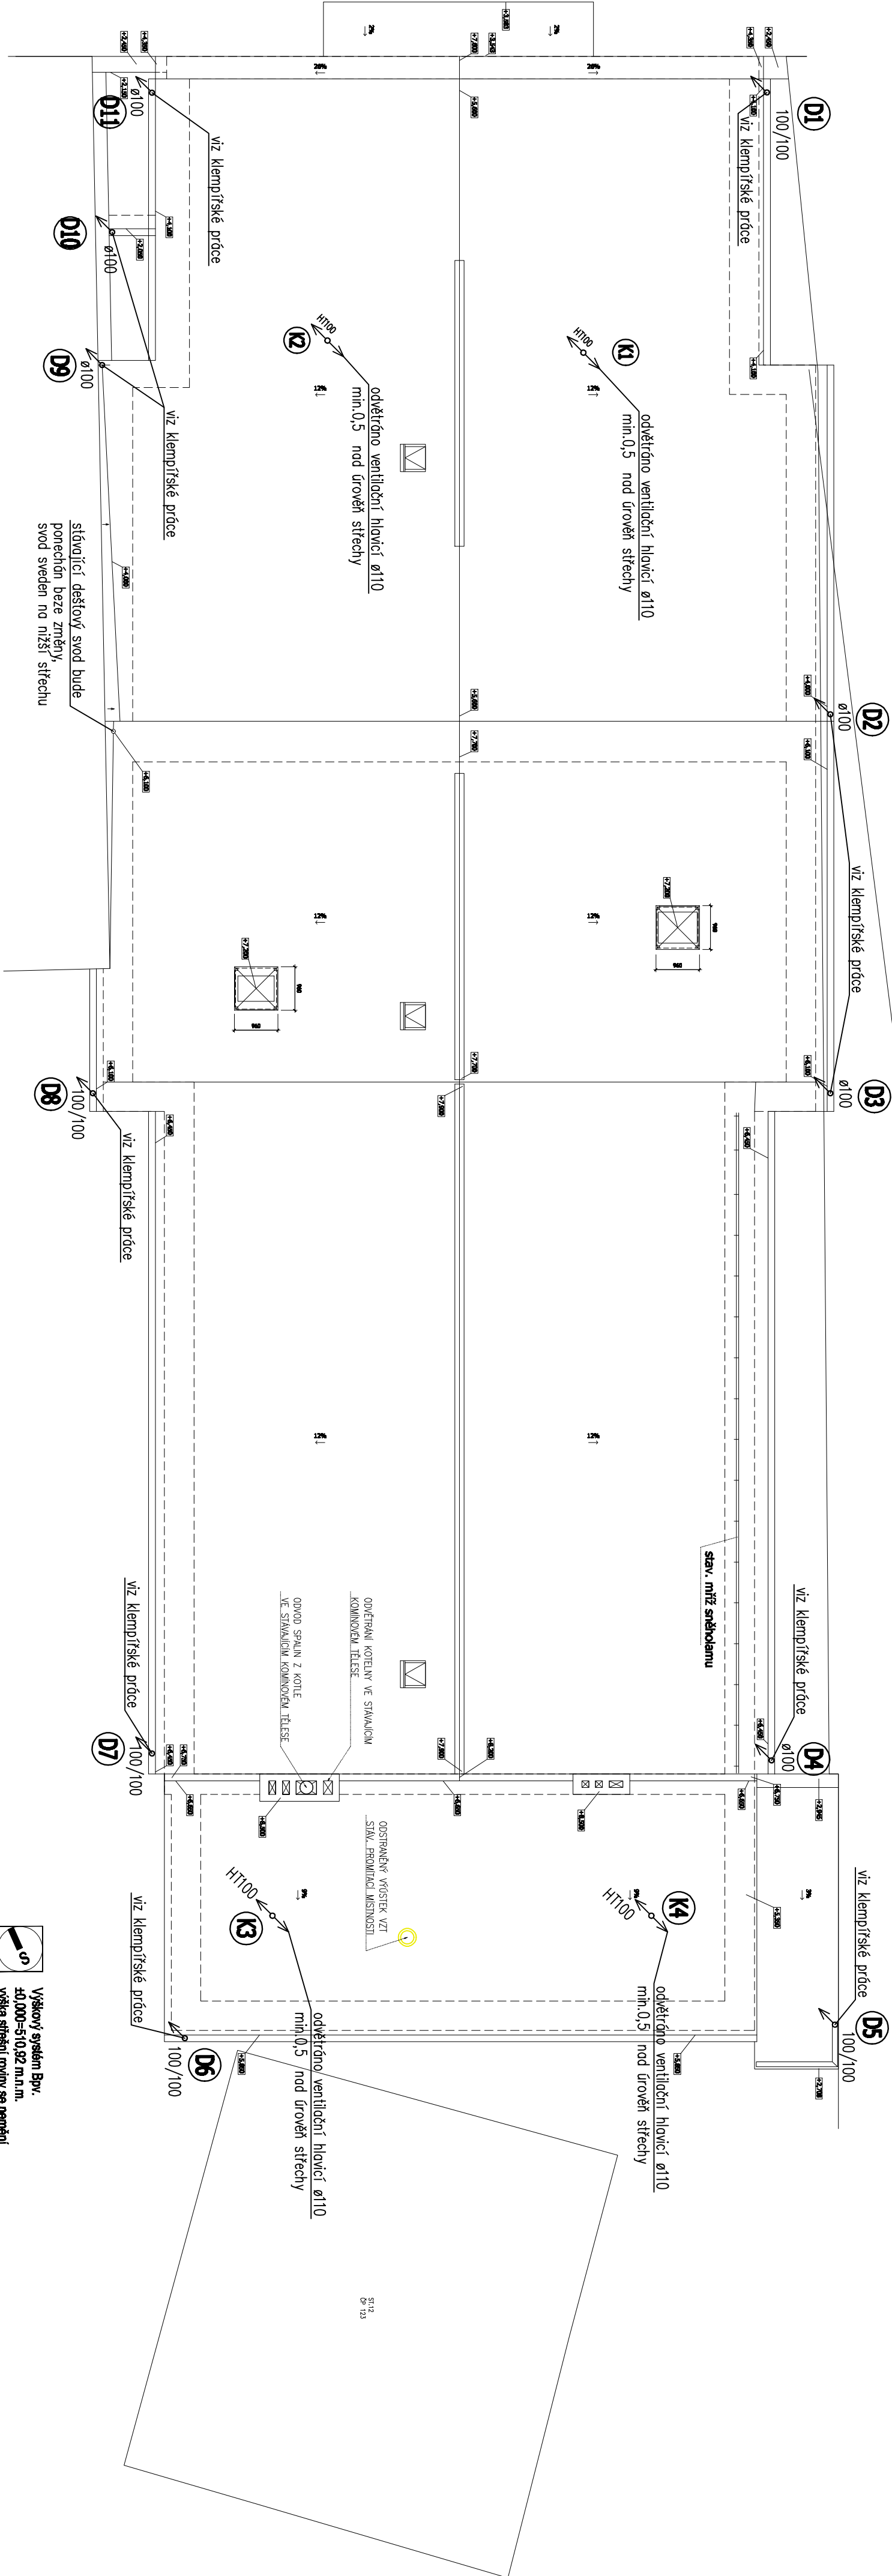

 **Výškový systém BpV.**
výška střešní roviny se nemění

Objekt: PŘESTAVBA KINA NA VÍCEFUNKČNÍ KULTURNÍ ZAŘÍZENÍ		
